

Общество с ограниченной ответственностью
“ГРАДОСТРОИТЕЛЬНАЯ МАСТЕРСКАЯ”

**ПРОЕКТ ВНЕСЕНИЯ ИЗМЕНЕНИЙ В ГЕНЕРАЛЬНЫЙ ПЛАН
И ПРАВИЛА ЗЕМЛЕПОЛЬЗОВАНИЯ И ЗАСТРОЙКИ
ПЛЕССКОГО ГОРОДСКОГО ПОСЕЛЕНИЯ
ПРИВОЛЖСКОГО МУНИЦИПАЛЬНОГО РАЙОНА
ИВАНОВСКОЙ ОБЛАСТИ**

**ПРОЕКТ ВНЕСЕНИЯ ИЗМЕНЕНИЙ В
ГЕНЕРАЛЬНЫЙ ПЛАН**

МАТЕРИАЛЫ ПО ОБОСНОВАНИЮ

ЧАСТЬ I

ПРИЛОЖЕНИЕ

**Материалы, подтверждающие отнесение земельных участков,
имеющих двойной учёт, к иной категории земель, нежели к
землям лесного фонда**



Общество с ограниченной ответственностью
«ГРАДОСТРОИТЕЛЬНАЯ МАСТЕРСКАЯ»

**Заказчик: Администрация Плесского городского поселения Приволжского
муниципального района Ивановской области**

Контракт №31 (6/2019)

**ПРОЕКТ ВНЕСЕНИЯ ИЗМЕНЕНИЙ В ГЕНЕРАЛЬНЫЙ ПЛАН
И ПРАВИЛА ЗЕМЛЕПОЛЬЗОВАНИЯ И ЗАСТРОЙКИ
ПЛЕССКОГО ГОРОДСКОГО ПОСЕЛЕНИЯ
ПРИВОЛЖСКОГО МУНИЦИПАЛЬНОГО РАЙОНА
ИВАНОВСКОЙ ОБЛАСТИ**

**ПРОЕКТ ВНЕСЕНИЯ ИЗМЕНЕНИЙ В
ГЕНЕРАЛЬНЫЙ ПЛАН**

МАТЕРИАЛЫ ПО ОБОСНОВАНИЮ

ЧАСТЬ I

ПРИЛОЖЕНИЕ

**Материалы, подтверждающие отнесение земельных участков,
имеющих двойной учёт, к иной категории земель, нежели к
землям лесного фонда**

Директор
Почетный строитель России

Г.П. Зыкова

Главный архитектор мастерской
Почетный архитектор Ивановской области

Т.Ю. Логинычева

Главный инженер


Д.А. Чумаков

СОДЕРЖАНИЕ


Схемы расположения участков, имеющих двойной учет	3
С. Миловка.....	3
Д. Касимовка	4
Д. Спасское	5
Перечень земельных участков, имеющих двойной учёт	6
Выписки из единого государственного реестра недвижимости (ЕГРН).....	7
Выписка из государственного лесного реестра (ГЛР)	64
Письмо Вн-460-034/06-15 от 31.05.2021. Заключение Комитета Ивановской области по лесному хозяйству с подтверждением местоположения и площади земель лесного фонда, имеющих пересечения с земельными участками иной категории земель.....	72
Письмо Департамента природных ресурсов и экологии Ивановской области вн-563-041/01-12 от 27.04.2021 об отсутствии на земельных участках, имеющих двойной учёт, особо охраняемых природных территорий федерального, регионального и местного значения.....	74
Письмо Департамента строительства и архитектуры Ивановской области исх-1587-011/5-03 от 04.06.2021 с подтверждением, что переводимый участок лесного фонда является смежным с земельными участками, расположенными в границах населенного пункта д. Спасское.....	75
Письма Комитета Ивановской области по государственной охране объектов культурного наследия вн-1071-01-13 от 28.04.2021 и вн-1129-01-13 от 11.05.2021 об отсутствии на земельных участках, имеющих двойной учёт, территорий объектов культурного наследия	77

Схемы расположения участков, имеющих двойной учет


С. Миловка

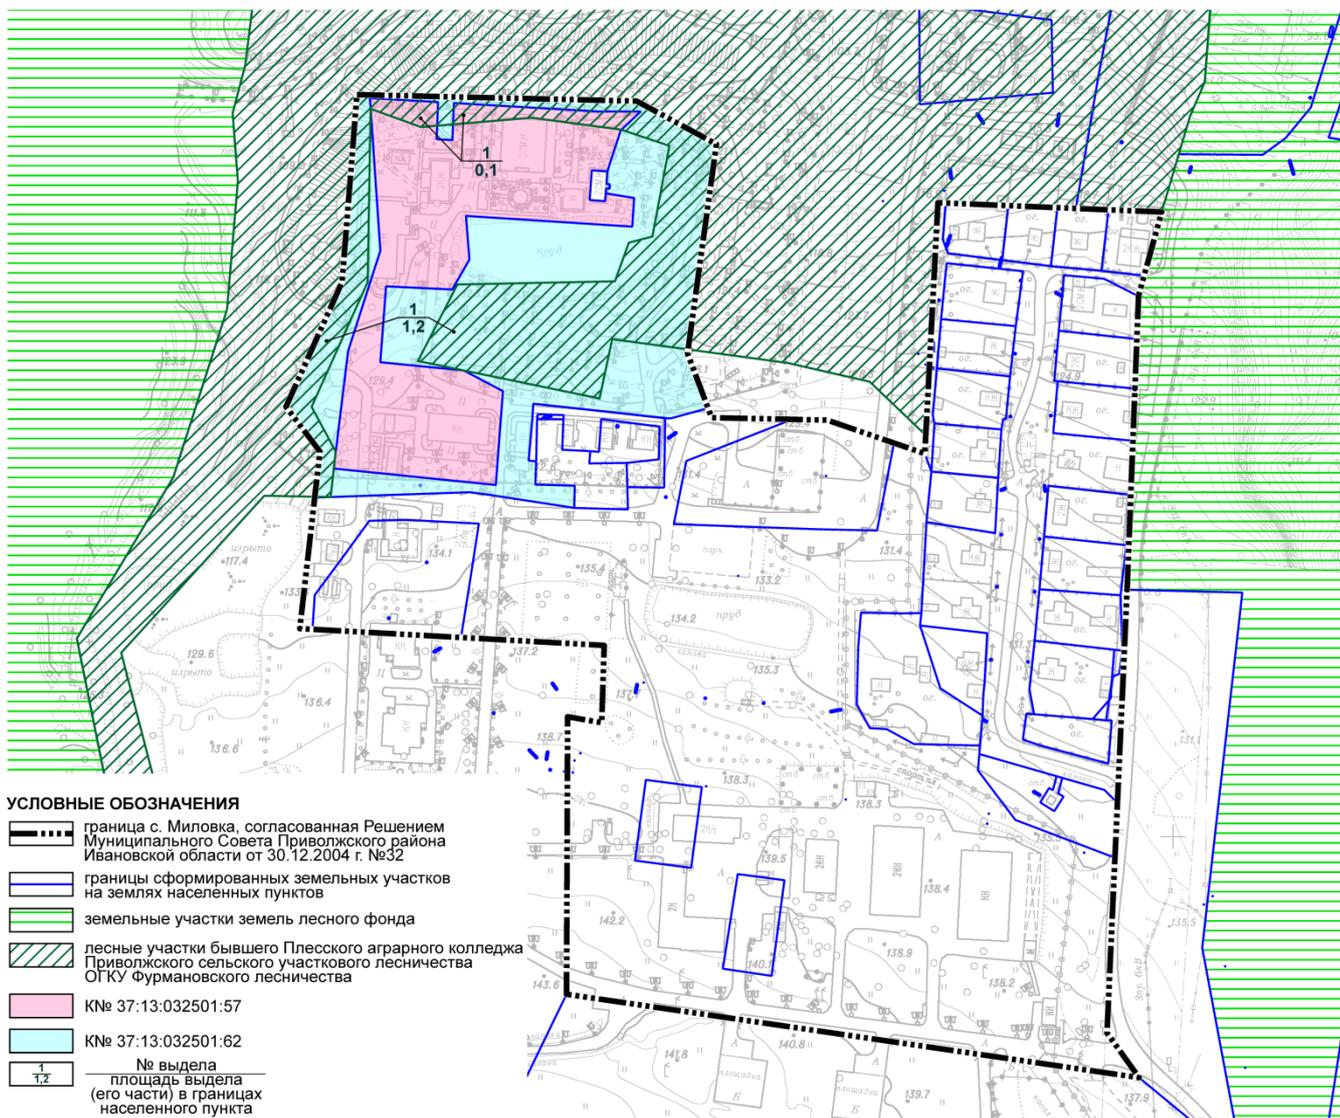

Д. Касимовка

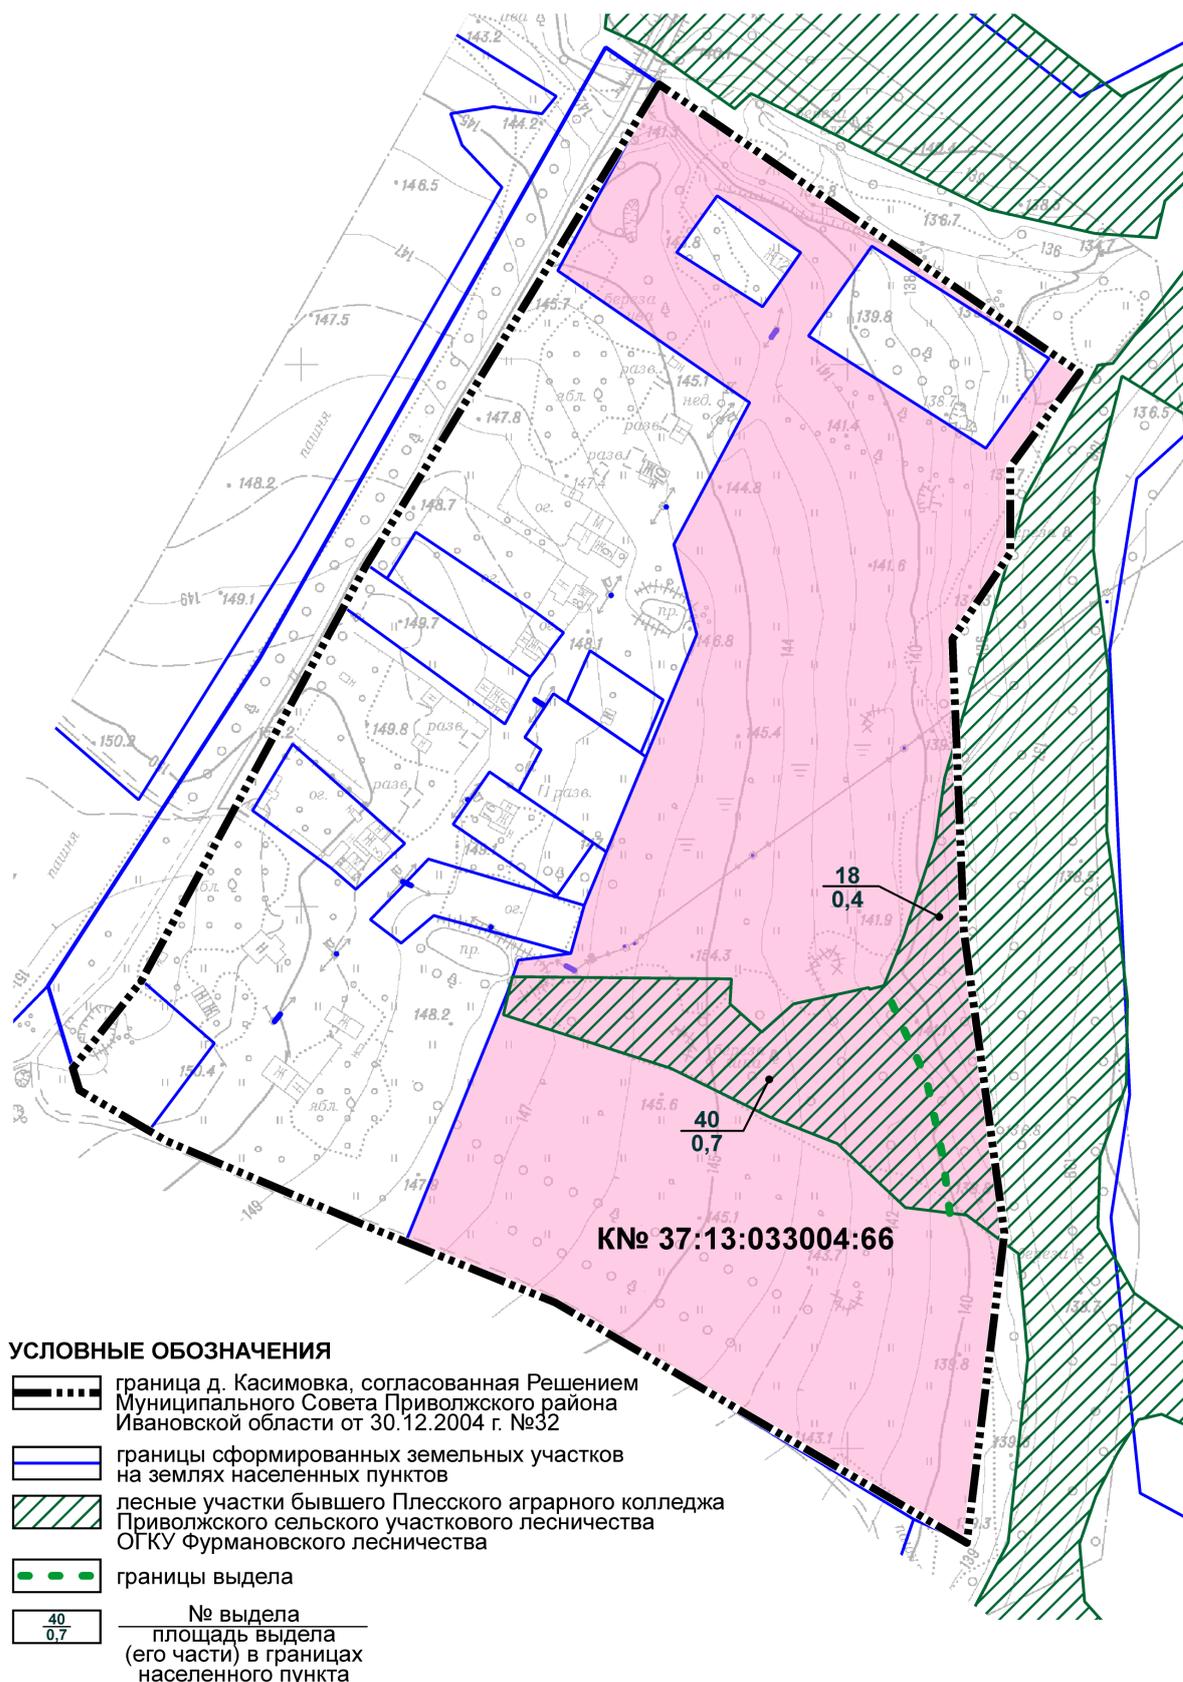

Д. Спасское

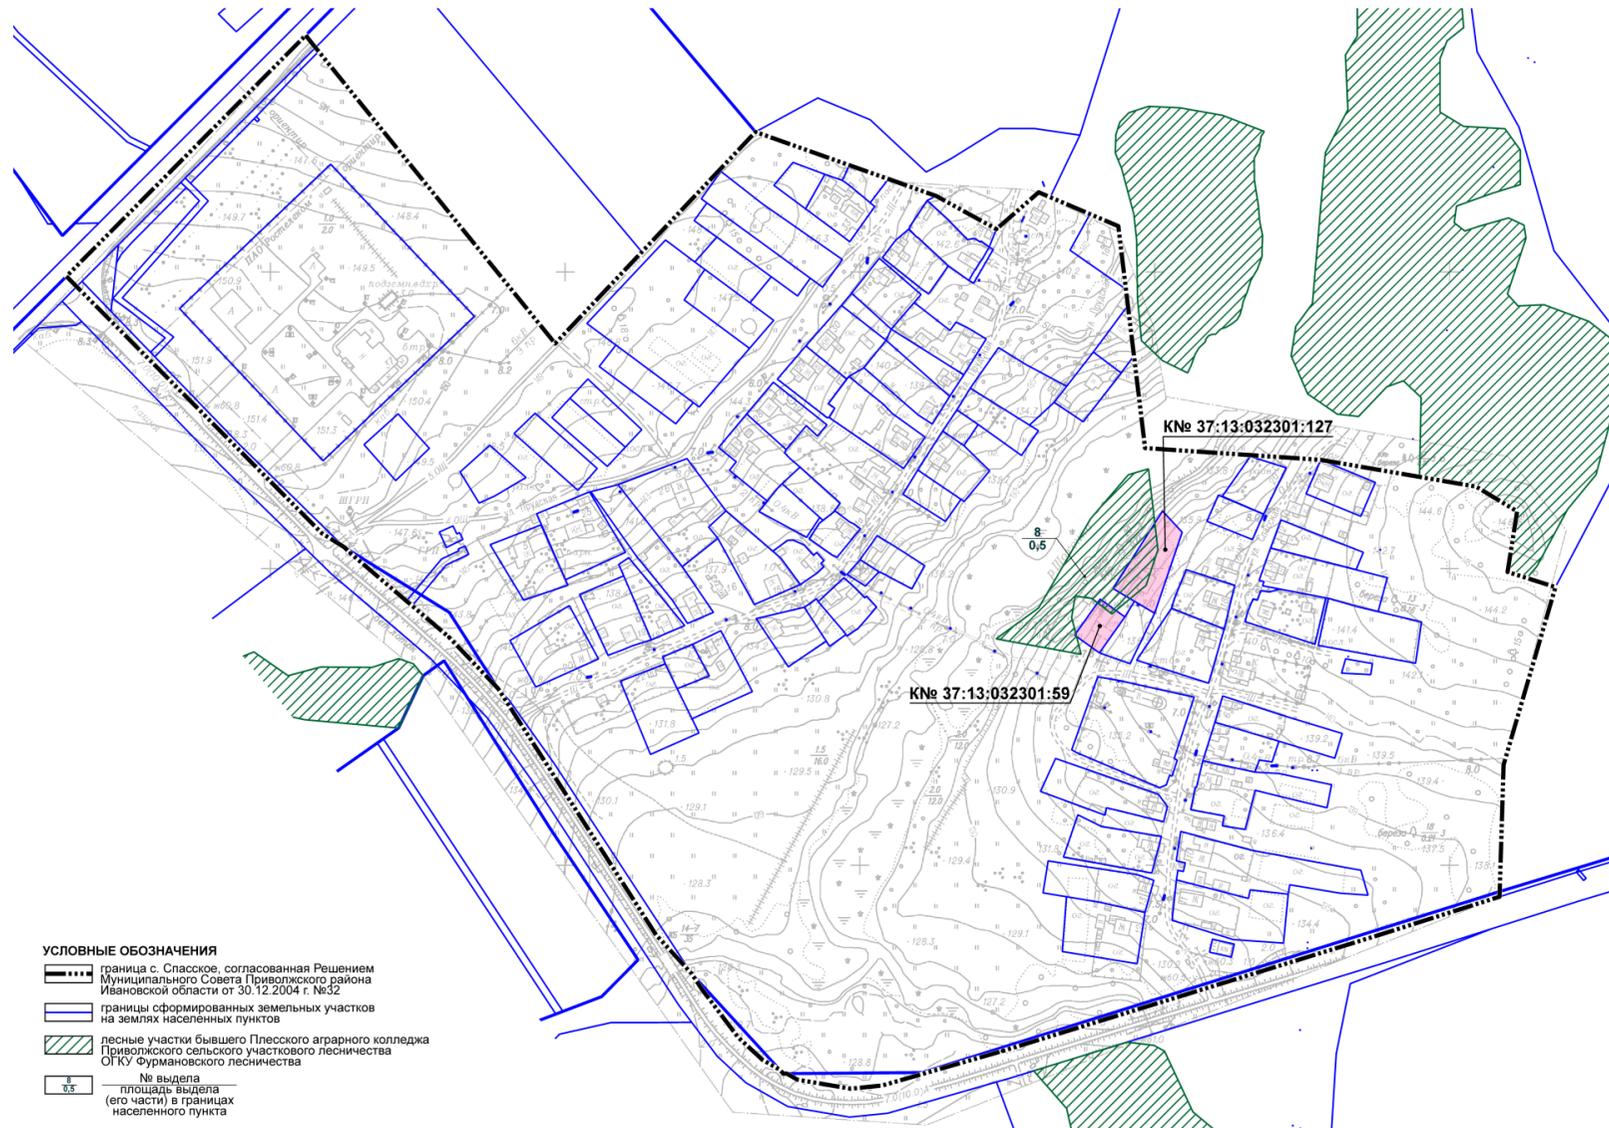

Перечень земельных участков, имеющих двойной учёт

№ п/п	Местоположение		Площадь выдела, согласно таксационному описанию, га	Целевое назначение лесов/ Категория защитных лесов	Площадь выдела в границах населенного пункта, га	Площадь территорий, сохраняемых в границах населенного пункта, га	Функциональная зона. Сохраняемые земельные участки	Обоснование
	Квартал	Номер выдела						
1	2	3	4	5	6	7	8	9
Село Миловка Плесского городского поселения Приволжское сельское участкового лесничества ОГКУ «Фурмановское лесничество»								
1	1	1	8,2	Защитные леса/Лес, расположенный в водоохранной зоне	1,3	0,1	Зона смешанной и общественно-деловой застройки К№37:13:032501:57	В соответствии с положениями Федерального закона от 29.07.2017 г. № 280-ФЗ
				Защитные леса/Лес, выполняющий функции защиты природных и иных объектов		0,4	Зона смешанной и общественно-деловой застройки К№37:13:032501:62	В соответствии с положениями Федерального закона от 29.07.2017 г. № 280-ФЗ
				0,8		Зона рекреационного назначения К№37:13:032501:62	В соответствии с положениями Федерального закона от 29.07.2017 г. № 280-ФЗ	
ИТОГО по населенному пункту						1,3	-	-
Деревня Касимовка Плесского городского поселения Приволжское сельское участкового лесничества ГКУ «Фурмановское лесничество»								
3	5	40	0,7	Защитные леса/Запретная полоса леса, расположенная вдоль водного объекта	0,7	0,7	Зона озелененных территорий общего пользования К№37:13:033004:66	В соответствии с положениями Федерального закона от 29.07.2017 г. № 280-ФЗ
	5	18	5,2	Защитные леса/Лес, расположенный в водоохранной зоне	0,4	0,4	Зона озелененных территорий общего пользования. К№ 37:13:033004:66	В соответствии с положениями Федерального закона от 29.07.2017 г. № 280-ФЗ
ИТОГО по населенному пункту						1,1	-	-
ВСЕГО по городскому поселению						2,9	-	-
Деревня Спасское Плесского городского поселения Приволжское сельское участкового лесничества ОГКУ «Фурмановское лесничество»								
2	3	8	0,5	Защитные леса/Лес, расположенный в водоохранной зоне	0,5	0,5	Зона озелененных территорий общего пользования.	часть 19 статьи 24 Градостроительного кодекса РФ
ИТОГО по населенному пункту						0,5	-	-

Выписки из единого государственного реестра недвижимости (ЕГРН)

Филиал Федерального государственного бюджетного учреждения "Федеральная кадастровая палата Федеральной службы государственной регистрации, кадастра и картографии" по Ивановской области
полное наименование органа регистрации прав

Выписка из Единого государственного реестра недвижимости об основных характеристиках и зарегистрированных правах на объект недвижимости

Сведения об основных характеристиках объекта недвижимости

На основании запроса от 14.10.2020, поступившего на рассмотрение 14.10.2020, сообщаем, что согласно записям Единого государственного реестра недвижимости:

Раздел 1 Лист 1

Земельный участок			
вид объекта недвижимости			
Лист №1	Раздел 1	Всего листов раздела 1: 1	Всего разделов: 3
16 октября 2020г. № КУВИ-002/2020-29285460			
Кадастровый номер:		37:13:032501:57	
Номер кадастрового квартала:		37:13:032501	
Дата присвоения кадастрового номера:		12.05.2005	
Ранее присвоенный государственный учетный номер:		данные отсутствуют	
Адрес (местоположение):		Местоположение установлено относительно ориентира, расположенного в границах участка. Почтовый адрес ориентира: обл. Ивановская, р-н Приволжский, с. Миповка, усадьба "Миповка".	
Площадь, м ² :		13705	
Кадастровая стоимость, руб:		1881539.45	
Кадастровые номера расположенных в пределах земельного участка объектов недвижимости:		37:13:032501:245, 37:13:032501:247	
Категория земель:		Земли населенных пунктов	
Виды разрешенного использования:		для реставрации и восстановления памятника архитектуры усадьбы "миповка", для размещения иных особо охраняемых историко-культурных и природных объектов (территорий)	
Статус записи об объекте недвижимости:		Сведения об объекте недвижимости имеют статус "актуальные, ранее учтенные"	
Особые отметки:		данные отсутствуют	
Получатель выписки:		Батурин Александр Юрьевич (представитель заявителя), Заявитель: ДЕПАРТАМЕНТ СТРОИТЕЛЬСТВА И АРХИТЕКТУРЫ ИВАНОВСКОЙ ОБЛАСТИ	

полное наименование должности	подпись	инициалы, фамилия
-------------------------------	---------	-------------------

М.П.

Выписка из Единого государственного реестра недвижимости об основных характеристиках и зарегистрированных правах на объект недвижимости
Сведения о зарегистрированных правах

Земельный участок			
вид объекта недвижимости			
Лист №1	Раздел 2	Всего листов раздела 2: 1	Всего разделов: 3
16 октября 2020г. № КУВИ-002/2020-29285460		Всего листов выписки: 3	
Кадастровый номер:		37:13:032501:57	
1	Правообладатель (правообладатели):	1.1	Некоммерческий фонд содействия сохранению историко-культурного наследия "Градислава", ИНН: 7704278421, ОГРН: 1117799007050
2	Вид, номер и дата государственной регистрации права:	2.1	Собственность 37-37-08/263/2012-199 02.11.2012 00:00:00
4	Ограничение прав и обременение объекта недвижимости:	не зарегистрировано	
5	Сведения о наличии решения об изъятии объекта недвижимости для государственных и муниципальных нужд:	данные отсутствуют	
6	Сведения об осуществлении государственной регистрации сделки, права, ограничения права без необходимого в силу закона согласия третьего лица, органа:	данные отсутствуют	

полное наименование должности	подпись	инициалы, фамилия
-------------------------------	---------	-------------------

М.П.

Выписка из Единого государственного реестра недвижимости об основных характеристиках и зарегистрированных правах на объект недвижимости

Описание местоположения земельного участка

Земельный участок			
вид объекта недвижимости			
Лист №1 Раздел 3	Всего листов раздела 3: 1	Всего разделов: 3	Всего листов выписки: 3

16 октября 2020г. № КУВИ-002/2020-29285460

Кадастровый номер: 37:13:032501:57

План (чертеж, схема) земельного участка



Масштаб 1:2000

Условные обозначения:

полное наименование должности	подпись	инициалы, фамилия
-------------------------------	---------	-------------------

М.П.

Филиал Федерального государственного бюджетного учреждения "Федеральная кадастровая палата Федеральной службы государственной регистрации, кадастра и картографии" по Ивановской области
полное наименование органа регистрации прав

Выписка из Единого государственного реестра недвижимости об основных характеристиках и зарегистрированных правах на объект недвижимости

Сведения об основных характеристиках объекта недвижимости

На основании запроса от 14.10.2020, поступившего на рассмотрение 14.10.2020, сообщаем, что согласно записям Единого государственного реестра недвижимости:

Раздел 1 Лист 1

Земельный участок			
вид объекта недвижимости			
Лист №1	Раздел 1	Всего листов раздела 1: 1	Всего разделов: 3
		Всего листов выписки: 3	
16 октября 2020г. № КУВИ-002/2020-29285917			
Кадастровый номер:		37:13:032501:57	
Номер кадастрового квартала:		37:13:032501	
Дата присвоения кадастрового номера:		12.05.2005	
Ранее присвоенный государственный учетный номер:		данные отсутствуют	
Адрес (местоположение):		Местоположение установлено относительно ориентира, расположенного в границах участка. Почтовый адрес ориентира: обл. Ивановская, р-н Приволжский, с. Миловка, усадьба "Миловка".	
Площадь, м2:		13705	
Кадастровая стоимость, руб:		1881559.45	
Кадастровые номера расположенных в пределах земельного участка объектов недвижимости:		37:13:032501:245, 37:13:032501:247	
Категория земель:		Земли населенных пунктов	
Виды разрешенного использования:		для реставрации и восстановления памятника архитектуры усадьбы "миловка", для размещения иных особо охраняемых историко-культурных и природных объектов (территорий)	
Статус записи об объекте недвижимости:		Сведения об объекте недвижимости имеют статус "актуальные, ранее учтенные"	
Особые отметки:		данные отсутствуют	
Получатель выписки:		Батурин Александр Юрьевич (представитель заявителя), Заявитель: ДЕПАРТАМЕНТ СТРОИТЕЛЬСТВА И АРХИТЕКТУРЫ ИВАНОВСКОЙ ОБЛАСТИ	

полное наименование должности	подпись	инициалы, фамилия
-------------------------------	---------	-------------------

М.П.

Выписка из Единого государственного реестра недвижимости об основных характеристиках и зарегистрированных правах на объект недвижимости
Сведения о зарегистрированных правах

Земельный участок			
вид объекта недвижимости			
Лист №1 Раздел 2	Всего листов раздела 2: 1	Всего разделов: 3	Всего листов выписки: 3
16 октября 2020г. № КУВИ-002/2020-29285917			
Кадастровый номер:		37:13:032501:57	

1	Правообладатель (правообладатели):	1.1	Некоммерческий фонд содействия сохранению историко-культурного наследия "Градислава", ИНН: 7704278421, ОГРН: 1117799007050
2	Вид, номер и дата государственной регистрации права:	2.1	Собственность 37-37-08/263/2012-199 02.11.2012 00:00:00
4	Ограничение прав и обременение объекта недвижимости:	не зарегистрировано	
5	Сведения о наличии решения об изъятии объекта недвижимости для государственных и муниципальных нужд:	данные отсутствуют	
6	Сведения об осуществлении государственной регистрации сделки, права, ограничения права без необходимого в силу закона согласия третьего лица, органа:	данные отсутствуют	

полное наименование должности	подпись	инициалы, фамилия

М.П.

Выписка из Единого государственного реестра недвижимости об основных характеристиках и зарегистрированных правах на объект недвижимости


Описание местоположения земельного участка

Земельный участок			
вид объекта недвижимости			
Лист №1	Раздел 3	Всего листов раздела 3: 1	Всего разделов: 3
		Всего листов выписки: 3	

16 октября 2020г. № КУВИ-002/2020-29285917

Кадастровый номер: 37:13:032501:57

План (чертеж, схема) земельного участка

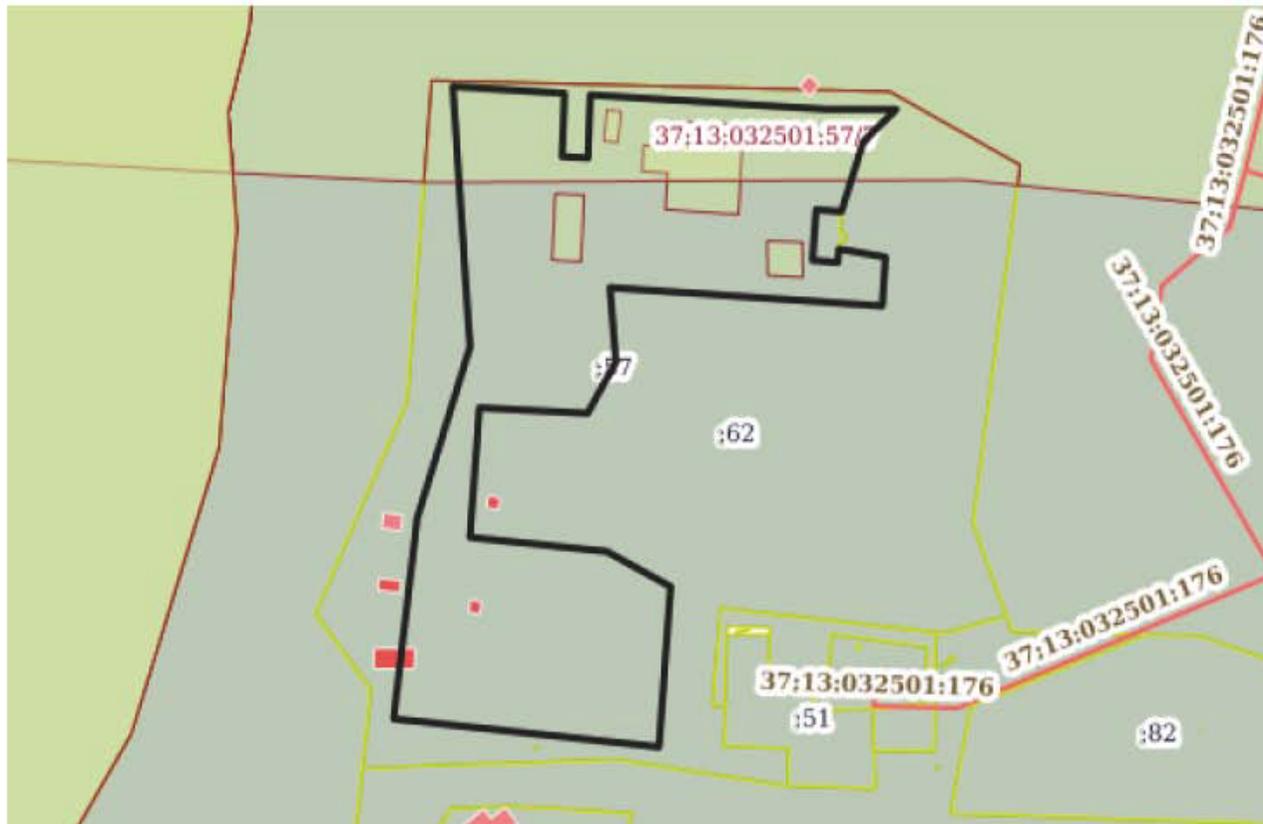

Масштаб 1:2000

Условные обозначения:

полное наименование должности	подпись	инициалы, фамилия
-------------------------------	---------	-------------------

М.П.

Филиал Федерального государственного бюджетного учреждения "Федеральная кадастровая палата Федеральной службы государственной регистрации, кадастра и картографии" по Ивановской области
полное наименование органа регистрации

Выписка из Единого государственного реестра недвижимости об объекте недвижимости

Сведения о характеристиках объекта недвижимости

На основании запроса от 07.10.2020, поступившего на рассмотрение 07.10.2020, сообщаем, что согласно записям Единого государственного реестра недвижимости:

Раздел 1 Лист 1

Земельный участок		
вид объекта недвижимости		
Лист №1 Раздел 1	Всего листов раздела 1: 3	Всего разделов: 8
Всего листов выписки: 14		
8 октября 2020г. № КУВИ-002/2020-27435340		
Кадастровый номер:	37:13:032501:62	
Номер кадастрового квартала:	37:13:032501	
Дата присвоения кадастрового номера:	30.01.2009	
Ранее присвоенный государственный учетный номер:	данные отсутствуют	
Адрес (местоположение):	Местоположение установлено относительно ориентира, расположенного в границах участка. Почтовый адрес ориентира: обл. Ивановская, р-н Приволжский, с. Миловка, "Усадьба Черневых" ("Усадьба Миловка").	
Площадь, м ² :	20855 +/- 101	
Кадастровая стоимость, руб.:	2863182.95	
Кадастровые номера расположенных в пределах земельного участка объектов недвижимости:	37:13:000000:568, 37:13:032501:246, 37:13:032501:247, 37:13:032501:248, 37:13:032501:249	
Кадастровые номера объектов недвижимости, из которых образован объект недвижимости:	37:13:032501:52	
Кадастровые номера образованных объектов недвижимости:	данные отсутствуют	
Категория земель:	Земли населенных пунктов	
Виды разрешенного использования:	для реставрации и восстановления (воссоздания) "усадьбы черневых" (усадьбы миловка), для размещения иных особо охраняемых историко-культурных и природных объектов (территорий)	
Сведения о кадастровом инженере:	данные отсутствуют	
Сведения о лесах, водных объектах и об иных природных объектах, расположенных в пределах земельного участка:	данные отсутствуют	
Сведения о том, что земельный участок полностью или частично расположен в границах зоны с особыми условиями использования территории или территории объекта культурного наследия:	данные отсутствуют	
Сведения о том, что земельный участок расположен в границах особой экономической зоны, территории опережающего социально-экономического развития, зоны территориального развития в Российской Федерации, игорной зоны:	данные отсутствуют	
полное наименование должности	подпись	инициалы, фамилия

М.П.

Земельный участок			
вид объекта недвижимости			
Лист №2 Раздел 1	Всего листов раздела 1: 3	Всего разделов: 8	Всего листов выписки: 14
8 октября 2020г. № КУВИ-002/2020-27435340			
Кадастровый номер:		37:13:032501:62	
Сведения о том, что земельный участок расположен в границах особо охраняемой природной территории, охотничьих угодий, лесничества, лесопарков:		данные отсутствуют	
Сведения о результатах проведения государственного земельного надзора:		данные отсутствуют	
Сведения о расположении земельного участка в границах территории, в отношении которой утвержден проект межевания территории:		данные отсутствуют	
Условный номер земельного участка:		данные отсутствуют	
Сведения о принятии акта и (или) заключении договора, предусматривающих предоставление в соответствии с земельным законодательством исполнительным органом государственным органом власти или органом местного самоуправления, находящегося в государственной или муниципальной собственности земельного участка для строительства наемного дома социального использования или наемного дома коммерческого использования:		данные отсутствуют	
Сведения о том, что земельный участок или земельные участки образованы на основании решения об изъятии земельного участка и (или) расположенного на нем объекта недвижимости для государственных или муниципальных нужд:		данные отсутствуют	
Сведения о том, что земельный участок образован из земель или земельного участка, государственная собственность на которые не разграничена:		данные отсутствуют	
Сведения о наличии земельного спора о местоположении границ земельных участков:		данные отсутствуют	
Статус записи об объекте недвижимости:		Сведения об объекте недвижимости имеют статус "актуальные"	
Особые отметки:		Сведения об ограничениях права на объект недвижимости, обременениях данного объекта, не зарегистрированных в реестре прав, ограничений прав и обременений недвижимого имущества: Вид ограничения (обременения): Ограничения прав на земельный участок, предусмотренные статьями 56, 56.1 Земельного кодекса Российской Федерации; Срок действия: с 16.07.2015; Реквизиты документа-основания: Об объектах культурного наследия (памятниках истории и культуры) народов Российской Федерации от 25.06.2002 № №73-ФЗ выдан: Государственная Дума РФ. Вид ограничения (обременения): Ограничения прав на земельный участок, предусмотренные статьями 56, 56.1 Земельного кодекса Российской Федерации; Срок действия: с 03.09.2015; Реквизиты документа-основания: Водный кодекс Российской Федерации от 03.06.2006 № № 74-ФЗ выдан: Государственная Дума.	

полное наименование должности	подпись	инициалы, фамилия
-------------------------------	---------	-------------------

М.П.

Земельный участок			
вид объекта недвижимости			
Лист №3 Раздел 1	Всего листов раздела 1: 3	Всего разделов: 8	Всего листов выписки: 14
8 октября 2020г. № КУВИ-002/2020-27435340			
Кадастровый номер:		37:13:032501:62	
Получатель выписки:		Батурин Александр Юрьевич (представитель заявителя), Заявитель: ДЕПАРТАМЕНТ СТРОИТЕЛЬСТВА И АРХИТЕКТУРЫ ИВАНОВСКОЙ ОБЛАСТИ	

ПОЛНОЕ НАИМЕНОВАНИЕ ДОЛЖНОСТИ	ПОДПИСЬ	ИНИЦИАЛЫ, ФАМИЛИЯ
-------------------------------	---------	-------------------

М.П.

Выписка из Единого государственного реестра недвижимости об объекте недвижимости
Сведения о зарегистрированных правах

Земельный участок			
вид объекта недвижимости			
Лист №1	Раздел 2	Всего листов раздела 2: 2	Всего разделов: 8
		Всего листов выписки: 14	
8 октября 2020г. № КУВИ-002/2020-27435340			
Кадастровый номер:		37:13:032501:62	
1	Правообладатель (правообладатели):	1.1	Некоммерческий фонд содействия сохранению историко-культурного наследия "Градислава", ИНН: 7704278421, ОГРН: 1117799007050
2	Вид, номер и дата государственной регистрации права:	2.1	Собственность 37-37-08/263/2012-192 01.11.2012 00:00:00
3	Ограничение прав и обременение объекта недвижимости:	не зарегистрировано	
4	Договоры участия в долевом строительстве:	не зарегистрировано	
5	Заявленные в судебном порядке права требования:	данные отсутствуют	
6	Сведения о возражении в отношении зарегистрированного права:	данные отсутствуют	
7	Сведения о наличии решения об изъятии объекта недвижимости для государственных и муниципальных нужд:	данные отсутствуют	
8	Сведения о невозможности государственной регистрации без личного участия правообладателя или его законного представителя:	данные отсутствуют	
9	Правопритязания и сведения о наличии поступивших, но не рассмотренных заявлений о проведении государственной регистрации права (перехода, прекращения права), ограничения права или обременения объекта недвижимости, сделки в отношении объекта недвижимости	отсутствуют	

полное наименование должности	подпись	инициалы, фамилия

М.П.

Земельный участок			
вид объекта недвижимости			
Лист №2 Раздел 2	Всего листов раздела 2: 2	Всего разделов: 8	Всего листов выписки: 14
8 октября 2020г. № КУВИ-002/2020-27435340			
Кадастровый номер:		37:13:032501:62	
10	Сведения об осуществлении государственной регистрации сделки, права, ограничения права без необходимого в силу закона согласия третьего лица, органа:	данные отсутствуют	
11	Сведения о невозможности государственной регистрации перехода, прекращения, ограничения права на земельный участок из земель сельскохозяйственного назначения:	данные отсутствуют	

полное наименование должности	подпись	инициалы, фамилия
-------------------------------	---------	-------------------

М.П.

Выписка из Единого государственного реестра недвижимости об объекте недвижимости


Описание местоположения земельного участка

Земельный участок			
вид объекта недвижимости			
Лист №1 Раздел 3	Всего листов раздела 3: 1	Всего разделов: 8	Всего листов выписки: 14

8 октября 2020г. № КУВИ-002/2020-27435340

Кадастровый номер: 37:13:032501:62

План (чертеж, схема) земельного участка

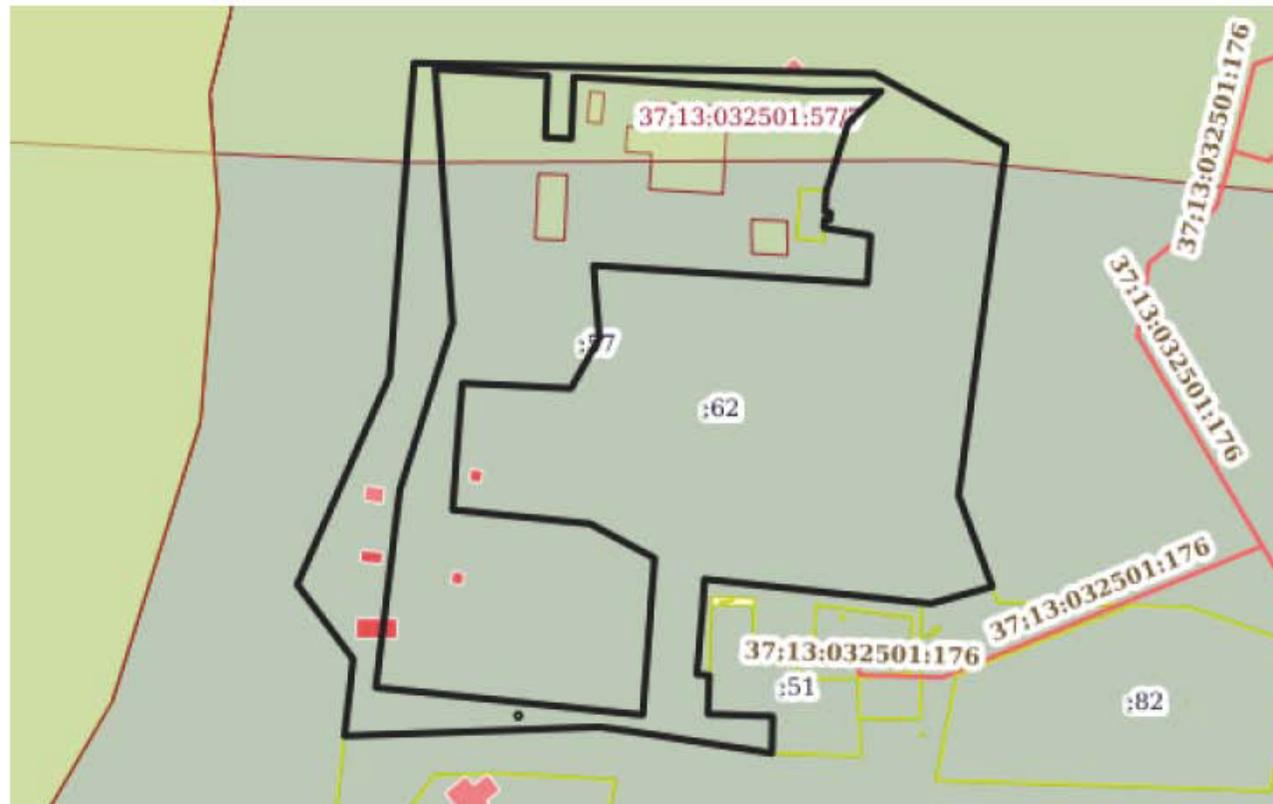

Масштаб 1:2000

Условные обозначения:

полное наименование должности	подпись	инициалы, фамилия
-------------------------------	---------	-------------------

М.П.

Выписка из Единого государственного реестра недвижимости об объекте недвижимости

Описание местоположения земельного участка

Земельный участок			
вид объекта недвижимости			
Лист №1 Раздел 3.1		Всего листов раздела 3.1: 2	Всего разделов: 8
Всего листов выписки: 14			
8 октября 2020г. № КУВИ-002/2020-27435340			
Кадастровый номер:		37:13:032501:62	

Описание местоположения границ земельного участка							
№ п/п	Номер точки начальная	Номер точки конечная	Дирекционный угол	Горизонтальное расстояние, м	Описание закрепления на местности	Кадастровые номера смежных участков	Сведения об адресах правообладателей смежных земельных участков
1	2	3	4	5	6	7	8
1	1.1.1	1.1.2	91°19.7'	141.96	данные отсутствуют	37:13:033029:417	адрес отсутствует
2	1.1.2	1.1.3	118°36.4'	46.18	данные отсутствуют	37:13:033029:417	адрес отсутствует
3	1.1.3	1.1.4	187°45.8'	108.44	данные отсутствуют	37:13:033029:417	адрес отсутствует
4	1.1.4	1.1.5	159°40.6'	29.94	данные отсутствуют	37:13:033029:417	адрес отсутствует
5	1.1.5	1.1.6	254°34.7'	19.67	данные отсутствуют	37:13:032501:237	адрес отсутствует
6	1.1.6	1.1.7	276°10.8'	70.14	данные отсутствуют	данные отсутствуют	данные отсутствуют
7	1.1.7	1.1.8	183°38.0'	9.47	данные отсутствуют	37:13:032501:118	адрес отсутствует
8	1.1.8	1.1.9	185°9.4'	15.24	данные отсутствуют	37:13:032501:118	адрес отсутствует
9	1.1.9	1.1.10	185°13.0'	4.62	данные отсутствуют	37:13:032501:118	адрес отсутствует
10	1.1.10	1.1.11	95°12.5'	3.86	данные отсутствуют	37:13:032501:118	адрес отсутствует
11	1.1.11	1.1.12	181°46.6'	11.94	данные отсутствуют	37:13:032501:51	адрес отсутствует
12	1.1.12	1.1.13	91°46.9'	19.94	данные отсутствуют	37:13:032501:51	адрес отсутствует
13	1.1.13	1.1.14	181°9.6'	11.36	данные отсутствуют	37:13:032501:51	адрес отсутствует
14	1.1.14	1.1.15	278°49.6'	44.18	данные отсутствуют	37:13:032501:237	адрес отсутствует
15	1.1.15	1.1.16	277°27.4'	9.63	данные отсутствуют	37:13:032501:237	адрес отсутствует
16	1.1.16	1.1.17	268°0.1'	78.57	данные отсутствуют	37:13:032501:237	адрес отсутствует
17	1.1.17	1.1.18	6°25.4'	23.78	данные отсутствуют	37:13:033029:417	адрес отсутствует
18	1.1.18	1.1.19	323°3.7'	28.69	данные отсутствуют	37:13:033029:417	адрес отсутствует
19	1.1.19	1.1.20	23°57.3'	70.12	данные отсутствуют	37:13:033029:417	адрес отсутствует
20	1.1.20	1.1.1	4°29.0'	96.47	данные отсутствуют	37:13:033029:417	адрес отсутствует
21	1.2.21	1.2.22	176°6.8'	78.49	данные отсутствуют	37:13:032501:57	адрес отсутствует
22	1.2.22	1.2.23	197°38.2'	53.97	данные отсутствуют	37:13:032501:57	адрес отсутствует
23	1.2.23	1.2.24	186°54.7'	60.83	данные отсутствуют	37:13:032501:57	адрес отсутствует
24	1.2.24	1.2.25	95°52.3'	82.71	данные отсутствуют	37:13:032501:57	адрес отсутствует
25	1.2.25	1.2.26	4°17.7'	48.34	данные отсутствуют	37:13:032501:57	адрес отсутствует
полное наименование должности					подпись		инициалы, фамилия

М.П.

Земельный участок							
вид объекта недвижимости							
Лист №2 Раздел 3.1		Всего листов раздела 3.1: 2		Всего разделов: 8		Всего листов выписки: 14	
8 октября 2020г. № КУВИ-002/2020-27435340							
Кадастровый номер:				37:13:032501:62			
26	1.2.26	1.2.27	298°1.9'	22.53	данные отсутствуют	37:13:032501:57	адрес отсутствует
27	1.2.27	1.2.28	275°43.0'	42.57	данные отсутствуют	37:13:032501:57	адрес отсутствует
28	1.2.28	1.2.29	4°18.2'	39.05	данные отсутствуют	37:13:032501:57	адрес отсутствует
29	1.2.29	1.2.30	92°46.9'	33.6	данные отсутствуют	37:13:032501:57	адрес отсутствует
30	1.2.30	1.2.31	29°35.3'	17.72	данные отсутствуют	37:13:032501:57	адрес отсутствует
31	1.2.31	1.2.32	355°27.1'	22.44	данные отсутствуют	37:13:032501:57	адрес отсутствует
32	1.2.32	1.2.33	93°44.0'	84.6	данные отсутствуют	37:13:032501:57	адрес отсутствует
33	1.2.33	1.2.34	3°46.4'	14.74	данные отсутствуют	37:13:032501:57	адрес отсутствует
34	1.2.34	1.2.35	279°24.7'	14.62	данные отсутствуют	37:13:032501:57	адрес отсутствует
35	1.2.35	1.2.36	4°47.0'	2.52	данные отсутствуют	37:13:032501:116	адрес отсутствует
36	1.2.36	1.2.37	94°49.3'	1.67	данные отсутствуют	37:13:032501:116	адрес отсутствует
37	1.2.37	1.2.38	4°47.1'	2.28	данные отсутствуют	37:13:032501:116	адрес отсутствует
38	1.2.38	1.2.39	274°47.5'	1.68	данные отсутствуют	37:13:032501:116	адрес отсутствует
39	1.2.39	1.2.40	3°31.9'	6.49	данные отсутствуют	37:13:032501:116	адрес отсутствует
40	1.2.40	1.2.41	17°53.7'	22.16	данные отсутствуют	37:13:032501:57	адрес отсутствует
41	1.2.41	1.2.42	46°28.7'	13.98	данные отсутствуют	37:13:032501:57	адрес отсутствует
42	1.2.42	1.2.43	270°4.7'	21.7	данные отсутствуют	37:13:032501:57	адрес отсутствует
43	1.2.43	1.2.44	273°23.8'	73.25	данные отсутствуют	37:13:032501:57	адрес отсутствует
44	1.2.44	1.2.45	182°17.3'	19.03	данные отсутствуют	37:13:032501:57	адрес отсутствует
45	1.2.45	1.2.46	273°4.6'	8.01	данные отсутствуют	37:13:032501:57	адрес отсутствует
46	1.2.46	1.2.47	2°13.4'	19.07	данные отсутствуют	37:13:032501:57	адрес отсутствует
47	1.2.47	1.2.21	273°23.3'	34.69	данные отсутствуют	37:13:033029:417, 37:13:032501:57	адрес отсутствует
48	1.3.48	1.3.49	293°11.9'	0.38	данные отсутствуют	37:13:032501:86	данные отсутствуют
49	1.3.49	1.3.50	246°48.1'	0.38	данные отсутствуют	37:13:032501:86	данные отсутствуют
50	1.3.50	1.3.51	203°11.9'	0.38	данные отсутствуют	37:13:032501:86	данные отсутствуют
51	1.3.51	1.3.52	156°48.1'	0.38	данные отсутствуют	37:13:032501:86	данные отсутствуют
52	1.3.52	1.3.53	113°11.9'	0.38	данные отсутствуют	37:13:032501:86	данные отсутствуют
53	1.3.53	1.3.54	66°48.1'	0.38	данные отсутствуют	37:13:032501:86	данные отсутствуют
54	1.3.54	1.3.55	23°11.9'	0.38	данные отсутствуют	37:13:032501:86	данные отсутствуют
55	1.3.55	1.3.48	336°48.1'	0.38	данные отсутствуют	37:13:032501:86	данные отсутствуют

полное наименование должности	подпись	инициалы, фамилия
-------------------------------	---------	-------------------

М.П.

Выписка из Единого государственного реестра недвижимости об объекте недвижимости
Описание местоположения земельного участка

Земельный участок			
вид объекта недвижимости			
Лист №1 Раздел 3.2	Всего листов раздела 3.2: 3	Всего разделов: 8	Всего листов выписки: 14
8 октября 2020г. № КУВИ-002/2020-27435340			
Кадастровый номер:		37:13:032501:62	

Сведения о характерных точках границы земельного участка				
Система координат СК 1963 г.				
Номер точки	Координаты, м		Описание закрепления на местности	Средняя квадратичная погрешность определения координат характерных точек границ земельного участка, м
	X	Y		
1	2	3	4	5
1	357180.7	245185.81	-	0.1
2	357177.41	245327.73	-	0.1
3	357155.3	245368.27	-	0.1
4	357047.85	245353.62	-	0.1
5	357019.77	245364.02	-	0.3
6	357014.54	245345.06	-	0.3
7	357022.09	245275.33	-	0.3
8	357012.64	245274.73	-	0.3
9	356997.46	245273.36	-	0.3
10	356992.86	245272.94	-	0.3
11	356992.51	245276.78	-	0.6
12	356980.58	245276.41	-	0.6
13	356979.96	245296.34	-	0.6
14	356968.6	245296.11	-	0.6
15	356975.38	245252.45	-	0.3
16	356976.63	245242.9	-	0.3
17	356973.89	245164.38	-	0.3
18	356997.52	245167.04	-	0.1
19	357020.45	245149.8	-	0.1
20	357084.53	245178.27	-	0.1
21	357180.7	245185.81	-	0.1
1	357178.93	245192.37	-	0.2
2	357176.88	245227	-	0.2
3	357157.82	245226.26	-	0.2

полное наименование должности	подпись	инициалы, фамилия
-------------------------------	---------	-------------------

М.П.

Земельный участок					
вид объекта недвижимости					
Лист №2 Раздел 3.2		Всего листов раздела 3.2: 3		Всего разделов: 8	Всего листов выписки: 14
8 октября 2020г. № КУВИ-002/2020-27435340					
Кадастровый номер:		37:13:032501:62			
4	357157.39	245234.26	-	0.2	
5	357176.4	245235.02	-	0.2	
6	357172.06	245308.14	-	0.2	
7	357172.03	245329.84	-	0.2	
8	357162.4	245319.7	-	0.2	
9	357141.31	245312.89	-	0.2	
10	357134.83	245312.49	-	0.3	
11	357134.69	245314.16	-	0.3	
12	357132.42	245313.97	-	0.3	
13	357132.56	245312.31	-	0.3	
14	357130.05	245312.1	-	0.2	
15	357127.66	245326.52	-	0.2	
16	357112.95	245325.55	-	0.2	
17	357118.46	245241.13	-	0.2	
18	357096.09	245242.91	-	0.2	
19	357080.68	245234.16	-	0.2	
20	357082.31	245200.6	-	0.2	
21	357043.37	245197.67	-	0.2	
22	357039.13	245240.03	-	0.2	
23	357028.54	245259.92	-	0.2	
24	356980.34	245256.3	-	0.2	
25	356988.8	245174.02	-	0.2	
26	357049.19	245181.34	-	0.2	
27	357100.62	245197.69	-	0.2	
28	357178.93	245192.37	-	0.2	
1	356980.47	245218.31	-	0.3	
2	356980.62	245217.96	-	0.3	
3	356980.47	245217.61	-	0.3	
4	356980.12	245217.46	-	0.3	
5	356979.77	245217.61	-	0.3	
6	356979.62	245217.96	-	0.3	
7	356979.77	245218.31	-	0.3	
8	356980.12	245218.46	-	0.3	

полное наименование должности	подпись	инициалы, фамилия
-------------------------------	---------	-------------------

М.П.

Земельный участок			
вид объекта недвижимости			
Лист №3	Раздел 3.2	Всего листов раздела 3.2: 3	Всего разделов: 8
Всего листов выписки: 14			
8 октября 2020г. № КУВИ-002/2020-27435340			
Кадастровый номер:		37:13:032501:62	
9	356980.47	245218.31	0.3

полное наименование должности	подпись	инициалы, фамилия

М.П.

Выписка из Единого государственного реестра недвижимости об объекте недвижимости
Сведения о частях земельного участка

Земельный участок			
вид объекта недвижимости			
Лист №1 Раздел 4	Всего листов раздела 4: 1	Всего разделов: 8	Всего листов выписки: 14
8 октября 2020г. № КУВИ-002/2020-27435340			
Кадастровый номер:		37:13:032501:62	
План (чертеж, схема) части земельного участка		Учетный номер части: 37:13:032501:62/1	
Масштаб 1:2000	Условные обозначения:		
полное наименование должности	подпись	инициалы, фамилия	

М.П.

Выписка из Единого государственного реестра недвижимости об объекте недвижимости
Сведения о частях земельного участка

Земельный участок			
вид объекта недвижимости			
Лист №1	Раздел 4.1	Всего листов раздела 4.1: 1	Всего разделов: 8
Всего листов выписки: 14			
8 октября 2020г. № КУВИ-002/2020-27435340			
Кадастровый номер:		37:13:032501:62	
Учетный номер части	Площадь, м ²	Содержание ограничения в использовании или ограничения права на объект недвижимости или обременения объекта недвижимости	
1	2	3	
37:13:032501:62/1	1741	Вид ограничения (обременения): Ограничения прав на земельный участок, предусмотренные статьями 56, 56.1 Земельного кодекса Российской Федерации; Реквизиты документа-основания: Водный кодекс Российской Федерации от 03.06.2006 № № 74-ФЗ выдан: Государственная Дума; Содержание ограничения (обременения): Ограничения в границах зоны устанавливаются в соответствии со статьей 65 Водного кодекса Российской Федерации от 03.06.2006 №74-ФЗ; Реестровый номер границы: 37.13.2.16	

полное наименование должности	подпись	инициалы, фамилия
-------------------------------	---------	-------------------

М.П.

Выписка из Единого государственного реестра недвижимости об объекте недвижимости
Сведения о частях земельного участка

Земельный участок			
вид объекта недвижимости			
Лист №1 Раздел 4.2	Всего листов раздела 4.2: 1	Всего разделов: 8	Всего листов выписки: 14
8 октября 2020г. № КУВИ-002/2020-27435340			
Кадастровый номер:		37:13:032501:62	

Сведения о характерных точках границы части (частей) земельного участка				
Учетный номер части: 37:13:032501:62/1				
Система координат СК 1963 г.				
Номер точки	Координаты, м		Описание закрепления на местности	Средняя квадратичная погрешность определения координат характерных точек границ земельного участка, м
	X	Y		
1	2	3	4	5
1	357180.7	245185.81	-	0.1
2	357150.18	245183.42	-	-
3	357150.23	245194.32	-	-
4	357178.93	245192.37	-	0.2
5	357176.88	245227	-	0.2
6	357157.82	245226.26	-	0.2
7	357157.39	245234.26	-	0.2
8	357176.4	245235.02	-	0.2
9	357172.06	245308.14	-	0.2
10	357172.03	245329.84	-	0.2
11	357162.4	245319.7	-	0.2
12	357150.74	245315.93	-	-
13	357150.88	245350.49	-	-
14	357149.27	245367.45	-	-
15	357155.3	245368.27	-	0.1
16	357177.41	245327.73	-	0.1
17	357180.7	245185.81	-	0.1

полное наименование должности	подпись	инициалы, фамилия
-------------------------------	---------	-------------------

М.П.

Филиал Федерального государственного бюджетного учреждения "Федеральная кадастровая палата Федеральной службы государственной регистрации, кадастра и картографии" по Ивановской области
полное наименование органа регистрации

Выписка из Единого государственного реестра недвижимости об объекте недвижимости

Сведения о характеристиках объекта недвижимости

На основании запроса от 07.10.2020, поступившего на рассмотрение 07.10.2020, сообщаем, что согласно записям Единого государственного реестра недвижимости:

Раздел 1 Лист 1

Земельный участок	
вид объекта недвижимости	
Лист №1 Раздел 1	Всего листов раздела 1: 3
	Всего разделов: 8
	Всего листов выписки: 22
8 октября 2020г. № КУВИ-002/2020-27427778	
Кадастровый номер:	37:13:033004:66
Номер кадастрового квартала:	37:13:033004
Дата присвоения кадастрового номера:	17.12.2012
Ранее присвоенный государственный учетный номер:	данные отсутствуют
Адрес (местоположение):	Ивановская обл, р-н Приволжский, д Касимовка
Площадь, м ² :	62586 +/- 175
Кадастровая стоимость, руб.:	6224177.7
Кадастровые номера расположенных в пределах земельного участка объектов недвижимости:	данные отсутствуют
Кадастровые номера объектов недвижимости, из которых образован объект недвижимости:	данные отсутствуют
Кадастровые номера образованных объектов недвижимости:	данные отсутствуют
Категория земель:	Земли населенных пунктов
Виды разрешенного использования:	для комплексного освоения в целях жилищного строительства малоэтажной жилой застройки (создания русской экологической деревни), для иных видов жилой застройки
Сведения о кадастровом инженере:	данные отсутствуют
Сведения о лесах, в одних объектах и об иных природных объектах, расположенных в пределах земельного участка:	данные отсутствуют
Сведения о том, что земельный участок полностью или частично расположен в границах зоны с особыми условиями использования территории или территории объекта культурного наследия:	данные отсутствуют
Сведения о том, что земельный участок расположен в границах особой экономической зоны, территории опережающего социально-экономического развития, зоны территориального развития в Российской Федерации, игровой зоны:	данные отсутствуют

полное наименование должности	подпись	инициалы, фамилия
-------------------------------	---------	-------------------

М.П.

Лист 2

Земельный участок			
вид объекта недвижимости			
Лист №2 Раздел 1	Всего листов раздела 1: 3	Всего разделов: 8	Всего листов выписки: 22
8 октября 2020г. № КУВИ-002/2020-27427778			
Кадастровый номер:		37:13:033004:66	
Сведения о том, что земельный участок расположен в границах особо охраняемой природной территории, охотничьих угодий, лесничества, лесопарков:		данные отсутствуют	
Сведения о результатах проведения государственного земельного надзора:		данные отсутствуют	
Сведения о расположении земельного участка в границах территории, в отношении которой утвержден проект межевания территории:		данные отсутствуют	
Условный номер земельного участка:		данные отсутствуют	
Сведения о принятии акта и (или) заключении договора, предусматривающих предоставление в соответствии с земельным законодательством исполнительным органом государственной власти или органом местного самоуправления, находящегося в государственной или муниципальной собственности земельного участка для строительства наемного дома социального использования или наемного дома коммерческого использования:		данные отсутствуют	
Сведения о том, что земельный участок или земельные участки образованы на основании решения об изъятии земельного участка и (или) расположенного на нем объекта недвижимости для государственных или муниципальных нужд:		данные отсутствуют	
Сведения о том, что земельный участок образован из земель или земельного участка, государственная собственность на которые не разграничена:		данные отсутствуют	
Сведения о наличии земельного спора о местоположении границ земельных участков:		данные отсутствуют	
Статус записи об объекте недвижимости:		Сведения об объекте недвижимости имеют статус "актуальные"	
Особые отметки:		Для данного земельного участка обеспечен доступ посредством земельного участка (земельных участков) с кадастровым номером (кадастровыми номерами): земли общего пользования. Сведения об ограничениях права на объект недвижимости, обременениях данного объекта, не зарегистрированных в реестре прав, ограничений прав и обременений недвижимого имущества: Вид ограничения (обременения): Ограничения прав на земельный участок, предусмотренные статьями 56, 56.1 Земельного кодекса Российской Федерации; Срок действия: с 16.07.2015; Реквизиты документа-основания: Об объектах культурного наследия (памятниках истории и культуры) народов Российской Федерации от 25.06.2002 № №73-ФЗ выдан: Государственная Дума РФ. Вид ограничения (обременения): Ограничения прав на земельный участок, предусмотренные статьями 56, 56.1 Земельного кодекса Российской Федерации; Срок действия: с 29.12.2016; Реквизиты документа-основания: Постановление Правительства Российской Федерации от 24.02.2009 № 160 выдан: Правительство РФ.	
полное наименование должности		подпись	инициалы, фамилия

М.П.

Земельный участок			
вид объекта недвижимости			
Лист №3 Раздел 1	Всего листов раздела 1: 3	Всего разделов: 8	Всего листов выписки: 22
8 октября 2020г. № КУВИ-002/2020-27427778			
Кадастровый номер:		37:13:033004:66	
Получатель выписки:		Батурин Александр Юрьевич (представитель заявителя), Заявитель: ДЕПАРТАМЕНТ СТРОИТЕЛЬСТВА И АРХИТЕКТУРЫ ИВАНОВСКОЙ ОБЛАСТИ	

полное наименование должности	подпись	инициалы, фамилия
-------------------------------	---------	-------------------

М.П.

Выписка из Единого государственного реестра недвижимости об объекте недвижимости
Сведения о зарегистрированных правах

Земельный участок			
вид объекта недвижимости			
Лист №1 Раздел 2	Всего листов раздела 2: 2	Всего разделов: 8	Всего листов выписки: 22
8 октября 2020г. № КУВИ-002/2020-27427778			
Кадастровый номер:		37:13:033004:66	
1	Правообладатель (правообладатели):	1.1	Приволжский муниципаль ный район Иванов ской области
2	Вид, номер и дата государственной регистрации права:	2.1	Собственность 37-37/008-37/016/002/2015-463/1 27.02.2015 11:36:06
3	Ограничение прав и обременение объекта недвижимости:	не зарегистрировано	
4	Договоры участия в долевом строительстве:	не зарегистрировано	
5	Заявленные в судебном порядке права требования:	данные отсутствуют	
6	Сведения о возражении в отношении зарегистрированного права:	данные отсутствуют	
7	Сведения о наличии решения об изъятии объекта недвижимости для государственных и муниципальных нужд:	данные отсутствуют	
8	Сведения о невозможности государственной регистрации без личного участия правообладателя или его законного представителя:	данные отсутствуют	
9	Правопритязания и сведения о наличии поступивших, но не рассмотренных заявлений о проведении государственной регистрации права (перехода, прекращения права), ограничения права или обременения объекта недвижимости, сделки в отношении объекта недвижимости	отсутствуют	

полное наименование должности	подпись	инициалы, фамилия

М.П.

Земельный участок			
вид объекта недвижимости			
Лист №2 Раздел 2	Всего листов раздела 2: 2	Всего разделов: 8	Всего листов выписки: 22
8 октября 2020г. № КУВИ-002/2020-27427778			
Кадастровый номер:		37:13:033004:66	
10	Сведения об осуществлении государственной регистрации сделки, права, ограничения права без необходимого в силу закона согласия третьего лица, органа:	данные отсутствуют	
11	Сведения о невозможности государственной регистрации перехода, прекращения, ограничения права на земельный участок из земель сельскохозяйственного назначения:	данные отсутствуют	

полное наименование должности	подпись	инициалы, фамилия

М.П.

Выписка из Единого государственного реестра недвижимости об объекте недвижимости

Описание местоположения земельного участка

Земельный участок			
вид объекта недвижимости			
Лист №1 Раздел 3	Всего листов раздела 3: 1	Всего разделов: 8	Всего листов выписки: 22
8 октября 2020г. № КУВИ-002/2020-27427778			
Кадастровый номер:		37:13:033004:66	

План (чертеж, схема) земельного участка



Масштаб 1:3000	Условные обозначения:		
полное наименование должности	подпись	инициалы, фамилия	

М.П.

Выписка из Единого государственного реестра недвижимости об объекте недвижимости

Описание местоположения земельного участка

Земельный участок			
вид объекта недвижимости			
Лист №1 Раздел 3.1		Всего листов раздела 3.1: 5	
		Всего разделов: 8	
Всего листов выписки: 22			
8 октября 2020г. № КУВИ-002/2020-27427778			
Кадастровый номер:		37:13:033004:66	

Описание местоположения границ земельного участка							
№ п/п	Номер точки		Дирекционный угол	Горизонтальное проложение, м	Описание закрепления на местности	Кадастровые номера смежных участков	Сведения об адресах правобладателей смежных земельных участков
	начальная	конечная					
1	2	3	4	5	6	7	8
1	1.1.1	1.1.2	124°36.8'	187.16	-	37:13:000000:214(81)	данные отсутствуют
2	1.1.2	1.1.3	216°1.6'	43.2	-	37:13:000000:214(81)	данные отсутствуют
3	1.1.3	1.1.4	180°0.0'	31.76	-	37:13:000000:214(81)	данные отсутствуют
4	1.1.4	1.1.5	213°41.6'	38.16	-	37:13:000000:214(81)	данные отсутствуют
5	1.1.5	1.1.6	177°45.4'	108.07	-	37:13:000000:214(81)	данные отсутствуют
6	1.1.6	1.1.7	172°24.3'	112.13	-	37:13:000000:214(81)	данные отсутствуют
7	1.1.7	1.1.8	186°51.7'	115.16	-	37:13:000000:214(81)	данные отсутствуют
8	1.1.8	1.1.9	300°29.2'	174.83	-	данные отсутствуют	данные отсутствуют
9	1.1.9	1.1.10	292°30.1'	59.19	-	37:13:000000:1077(7)	
10	1.1.10	1.1.11	22°1.8'	41.0	-	данные отсутствуют	данные отсутствуют
11	1.1.11	1.1.12	22°1.1'	57.88	-	данные отсутствуют	данные отсутствуют
12	1.1.12	1.1.13	18°41.5'	12.7	-	данные отсутствуют	данные отсутствуют
13	1.1.13	1.1.14	82°38.4'	19.36	-	данные отсутствуют	данные отсутствуют
14	1.1.14	1.1.15	15°31.0'	18.39	-	37:13:033004:56	адрес отсутствует
15	1.1.15	1.1.16	22°22.6'	21.3	-	данные отсутствуют	данные отсутствуют
16	1.1.16	1.1.17	22°22.7'	37.98	-	37:13:033004:70	
17	1.1.17	1.1.18	22°23.3'	48.89	-	данные отсутствуют	данные отсутствуют
18	1.1.18	1.1.19	345°50.0'	34.2	-	данные отсутствуют	данные отсутствуют
19	1.1.19	1.1.20	27°54.6'	59.24	-	данные отсутствуют	данные отсутствуют
20	1.1.20	1.1.21	304°42.7'	85.47	-	данные отсутствуют	данные отсутствуют
21	1.1.21	1.1.22	28°18.1'	69.03	-	данные отсутствуют	данные отсутствуют
22	1.1.22	1.1.1	28°17.0'	9.1	-	данные отсутствуют	данные отсутствуют
23	1.2.23	1.2.24	281°18.6'	0.05	данные отсутствуют	37:13:033004:32	данные отсутствуют

полное наименование должности	подпись	инициалы, фамилия
-------------------------------	---------	-------------------

М.П.

Земельный участок							
вид объекта недвижимости							
Лист №2 Раздел 3.1		Всего листов раздела 3.1: 5			Всего разделов: 8		Всего листов выписки: 22
8 октября 2020г. № КУВИ-002/2020-27427778							
Кадастровый номер:				37:13:033004:66			
24	1.2.24	1.2.25	255°57.8'	0.04	данные отсутствуют	37:13:033004:32	данные отсутствуют
25	1.2.25	1.2.26	243°26.1'	0.04	данные отсутствуют	37:13:033004:32	данные отсутствуют
26	1.2.26	1.2.27	216°52.2'	0.05	данные отсутствуют	37:13:033004:32	данные отсутствуют
27	1.2.27	1.2.28	206°33.9'	0.04	данные отсутствуют	37:13:033004:32	данные отсутствуют
28	1.2.28	1.2.29	180°0.0'	0.05	данные отсутствуют	37:13:033004:32	данные отсутствуют
29	1.2.29	1.2.30	153°26.1'	0.04	данные отсутствуют	37:13:033004:32	данные отсутствуют
30	1.2.30	1.2.31	135°0.0'	0.04	данные отсутствуют	37:13:033004:32	данные отсутствуют
31	1.2.31	1.2.32	126°52.2'	0.05	данные отсутствуют	37:13:033004:32	данные отсутствуют
32	1.2.32	1.2.33	90°0.0'	0.04	данные отсутствуют	37:13:033004:32	данные отсутствуют
33	1.2.33	1.2.34	90°0.0'	0.05	данные отсутствуют	37:13:033004:32	данные отсутствуют
34	1.2.34	1.2.35	45°0.0'	0.04	данные отсутствуют	37:13:033004:32	данные отсутствуют
35	1.2.35	1.2.36	45°0.0'	0.04	данные отсутствуют	37:13:033004:32	данные отсутствуют
36	1.2.36	1.2.37	26°33.9'	0.04	данные отсутствуют	37:13:033004:32	данные отсутствуют
37	1.2.37	1.2.38	0°0.0'	0.05	данные отсутствуют	37:13:033004:32	данные отсутствуют
38	1.2.38	1.2.39	333°26.1'	0.04	данные отсутствуют	37:13:033004:32	данные отсутствуют
39	1.2.39	1.2.40	323°7.8'	0.05	данные отсутствуют	37:13:033004:32	данные отсутствуют
40	1.2.40	1.2.23	303°41.4'	0.04	данные отсутствуют	37:13:033004:32	данные отсутствуют
41	1.3.41	1.3.42	281°18.6'	0.05	данные отсутствуют	37:13:033004:33	данные отсутствуют
42	1.3.42	1.3.43	255°57.8'	0.04	данные отсутствуют	37:13:033004:33	данные отсутствуют
43	1.3.43	1.3.44	243°26.1'	0.04	данные отсутствуют	37:13:033004:33	данные отсутствуют
44	1.3.44	1.3.45	216°52.2'	0.05	данные отсутствуют	37:13:033004:33	данные отсутствуют
45	1.3.45	1.3.46	206°33.9'	0.04	данные отсутствуют	37:13:033004:33	данные отсутствуют
46	1.3.46	1.3.47	180°0.0'	0.04	данные отсутствуют	37:13:033004:33	данные отсутствуют
47	1.3.47	1.3.48	158°11.9'	0.05	данные отсутствуют	37:13:033004:33	данные отсутствуют
48	1.3.48	1.3.49	135°0.0'	0.04	данные отсутствуют	37:13:033004:33	данные отсутствуют
49	1.3.49	1.3.50	116°33.9'	0.04	данные отсутствуют	37:13:033004:33	данные отсутствуют
50	1.3.50	1.3.51	104°2.2'	0.04	данные отсутствуют	37:13:033004:33	данные отсутствуют
51	1.3.51	1.3.52	78°41.4'	0.05	данные отсутствуют	37:13:033004:33	данные отсутствуют
52	1.3.52	1.3.53	63°26.1'	0.04	данные отсутствуют	37:13:033004:33	данные отсутствуют
53	1.3.53	1.3.54	45°0.0'	0.04	данные отсутствуют	37:13:033004:33	данные отсутствуют
54	1.3.54	1.3.55	11°18.6'	0.05	данные отсутствуют	37:13:033004:33	данные отсутствуют
55	1.3.55	1.3.56	0°0.0'	0.04	данные отсутствуют	37:13:033004:33	данные отсутствуют
56	1.3.56	1.3.57	345°57.8'	0.04	данные отсутствуют	37:13:033004:33	данные отсутствуют

полное наименование должности	подпись	инициалы, фамилия
-------------------------------	---------	-------------------

М.П.

Земельный участок							
вид объекта недвижимости							
Лист №3 Раздел 3.1		Всего листов раздела 3.1: 5			Всего разделов: 8		Всего листов выписки: 22
8 октября 2020г. № КУВИ-002/2020-27427778							
Кадастровый номер:				37:13:033004:66			
57	1.3.57	1.3.58	323°7.8'	0.05	данные отсутствуют	37:13:033004:33	данные отсутствуют
58	1.3.58	1.3.41	296°33.9'	0.04	данные отсутствуют	37:13:033004:33	данные отсутствуют
59	1.4.59	1.4.60	270°0.0'	0.04	данные отсутствуют	37:13:033004:31	данные отсутствуют
60	1.4.60	1.4.61	270°0.0'	0.05	данные отсутствуют	37:13:033004:31	данные отсутствуют
61	1.4.61	1.4.62	233°7.8'	0.05	данные отсутствуют	37:13:033004:31	данные отсутствуют
62	1.4.62	1.4.63	225°0.0'	0.04	данные отсутствуют	37:13:033004:31	данные отсутствуют
63	1.4.63	1.4.64	194°2.2'	0.04	данные отсутствуют	37:13:033004:31	данные отсутствуют
64	1.4.64	1.4.65	180°0.0'	0.05	данные отсутствуют	37:13:033004:31	данные отсутствуют
65	1.4.65	1.4.66	165°57.8'	0.04	данные отсутствуют	37:13:033004:31	данные отсутствуют
66	1.4.66	1.4.67	143°7.8'	0.05	данные отсутствуют	37:13:033004:31	данные отсутствуют
67	1.4.67	1.4.68	116°33.9'	0.04	данные отсутствуют	37:13:033004:31	данные отсутствуют
68	1.4.68	1.4.69	101°18.6'	0.05	данные отсутствуют	37:13:033004:31	данные отсутствуют
69	1.4.69	1.4.70	75°57.8'	0.04	данные отсутствуют	37:13:033004:31	данные отсутствуют
70	1.4.70	1.4.71	63°26.1'	0.04	данные отсутствуют	37:13:033004:31	данные отсутствуют
71	1.4.71	1.4.72	36°52.2'	0.05	данные отсутствуют	37:13:033004:31	данные отсутствуют
72	1.4.72	1.4.73	14°2.2'	0.04	данные отсутствуют	37:13:033004:31	данные отсутствуют
73	1.4.73	1.4.74	0°0.0'	0.05	данные отсутствуют	37:13:033004:31	данные отсутствуют
74	1.4.74	1.4.75	345°57.8'	0.04	данные отсутствуют	37:13:033004:31	данные отсутствуют
75	1.4.75	1.4.76	315°0.0'	0.04	данные отсутствуют	37:13:033004:31	данные отсутствуют
76	1.4.76	1.4.59	306°52.2'	0.05	данные отсутствуют	37:13:033004:31	данные отсутствуют
77	1.5.77	1.5.78	284°2.2'	0.04	данные отсутствуют	37:13:033004:30	данные отсутствуют
78	1.5.78	1.5.79	258°41.4'	0.05	данные отсутствуют	37:13:033004:30	данные отсутствуют
79	1.5.79	1.5.80	243°26.1'	0.04	данные отсутствуют	37:13:033004:30	данные отсутствуют
80	1.5.80	1.5.81	216°52.2'	0.05	данные отсутствуют	37:13:033004:30	данные отсутствуют
81	1.5.81	1.5.82	194°2.2'	0.04	данные отсутствуют	37:13:033004:30	данные отсутствуют
82	1.5.82	1.5.83	180°0.0'	0.05	данные отсутствуют	37:13:033004:30	данные отсутствуют
83	1.5.83	1.5.84	165°57.8'	0.04	данные отсутствуют	37:13:033004:30	данные отсутствуют
84	1.5.84	1.5.85	135°0.0'	0.04	данные отсутствуют	37:13:033004:30	данные отсутствуют
85	1.5.85	1.5.86	126°52.2'	0.05	данные отсутствуют	37:13:033004:30	данные отсутствуют
86	1.5.86	1.5.87	90°0.0'	0.05	данные отсутствуют	37:13:033004:30	данные отсутствуют
87	1.5.87	1.5.88	90°0.0'	0.04	данные отсутствуют	37:13:033004:30	данные отсутствуют
88	1.5.88	1.5.89	53°7.8'	0.05	данные отсутствуют	37:13:033004:30	данные отсутствуют
89	1.5.89	1.5.90	45°0.0'	0.04	данные отсутствуют	37:13:033004:30	данные отсутствуют

полное наименование должности	подпись	инициалы, фамилия
-------------------------------	---------	-------------------

М.П.

Земельный участок							
вид объекта недвижимости							
Лист №4 Раздел 3.1		Всего листов раздела 3.1: 5			Всего разделов: 8		Всего листов выписки: 22
8 октября 2020г. № КУВИ-002/2020-27427778							
Кадастровый номер:				37:13:033004:66			
90	1.5.90	1.5.91	14°2.2'	0.04	данные отсутствуют	37:13:033004:30	данные отсутствуют
91	1.5.91	1.5.92	0°0.0'	0.05	данные отсутствуют	37:13:033004:30	данные отсутствуют
92	1.5.92	1.5.93	345°57.8'	0.04	данные отсутствуют	37:13:033004:30	данные отсутствуют
93	1.5.93	1.5.94	323°7.8'	0.05	данные отсутствуют	37:13:033004:30	данные отсутствуют
94	1.5.94	1.5.77	296°33.9'	0.04	данные отсутствуют	37:13:033004:30	данные отсутствуют
95	1.6.95	1.6.96	216°10.1'	3.27	данные отсутствуют	37:13:033004:52	данные отсутствуют
96	1.6.96	1.6.97	193°19.5'	0.39	данные отсутствуют	37:13:033004:52	данные отсутствуют
97	1.6.97	1.6.98	149°18.0'	0.37	данные отсутствуют	37:13:033004:52	данные отсутствуют
98	1.6.98	1.6.99	103°19.5'	0.39	данные отсутствуют	37:13:033004:52	данные отсутствуют
99	1.6.99	1.6.100	59°18.0'	0.37	данные отсутствуют	37:13:033004:52	данные отсутствуют
100	1.6.100	1.6.101	36°10.1'	3.27	данные отсутствуют	37:13:033004:52	данные отсутствуют
101	1.6.101	1.6.102	13°19.5'	0.39	данные отсутствуют	37:13:033004:52	данные отсутствуют
102	1.6.102	1.6.103	329°18.0'	0.37	данные отсутствуют	37:13:033004:52	данные отсутствуют
103	1.6.103	1.6.104	283°19.5'	0.39	данные отсутствуют	37:13:033004:52	данные отсутствуют
104	1.6.104	1.6.95	239°18.0'	0.37	данные отсутствуют	37:13:033004:52	данные отсутствуют
105	1.7.105	1.7.106	298°7.9'	3.44	данные отсутствуют	37:13:033004:44	данные отсутствуют
106	1.7.106	1.7.107	275°51.4'	0.39	данные отсутствуют	37:13:033004:44	данные отсутствуют
107	1.7.107	1.7.108	230°23.3'	0.38	данные отсутствуют	37:13:033004:44	данные отсутствуют
108	1.7.108	1.7.109	185°51.4'	0.39	данные отсутствуют	37:13:033004:44	данные отсутствуют
109	1.7.109	1.7.110	140°23.3'	0.38	данные отсутствуют	37:13:033004:44	данные отсутствуют
110	1.7.110	1.7.111	118°7.9'	3.44	данные отсутствуют	37:13:033004:44	данные отсутствуют
111	1.7.111	1.7.112	95°51.4'	0.39	данные отсутствуют	37:13:033004:44	данные отсутствуют
112	1.7.112	1.7.113	50°23.3'	0.38	данные отсутствуют	37:13:033004:44	данные отсутствуют
113	1.7.113	1.7.114	5°51.4'	0.39	данные отсутствуют	37:13:033004:44	данные отсутствуют
114	1.7.114	1.7.105	320°23.3'	0.38	данные отсутствуют	37:13:033004:44	данные отсутствуют
115	1.8.115	1.8.116	215°19.7'	25.59	данные отсутствуют	37:13:033004:1	
116	1.8.116	1.8.117	122°34.1'	37.28	данные отсутствуют	37:13:033004:1	
117	1.8.117	1.8.118	35°18.4'	15.04	данные отсутствуют	37:13:033004:1	
118	1.8.118	1.8.119	34°24.6'	5.08	данные отсутствуют	37:13:033004:1	

полное наименование должности	подпись	инициалы, фамилия
-------------------------------	---------	-------------------

М.П.

Земельный участок							
вид объекта недвижимости							
Лист №5 Раздел 3.1		Всего листов раздела 3.1: 5			Всего разделов: 8		Всего листов выписки: 22
8 октября 2020г. № КУВИ-002/2020-27427778							
Кадастровый номер:				37:13:033004:66			
119	1.8.119	1.8.120	34°23.5'	4.3	данные отсутствуют	37:13:033004:1	
120	1.8.120	1.8.121	304°20.9'	7.0	данные отсутствуют	37:13:033004:1	
121	1.8.121	1.8.122	304°31.0'	3.65	данные отсутствуют	37:13:033004:1	
122	1.8.122	1.8.115	304°21.8'	26.43	данные отсутствуют	37:13:033004:1	
123	1.9.123	1.9.124	214°57.8'	40.41	данные отсутствуют	37:13:033004:2	
124	1.9.124	1.9.125	122°34.1'	77.0	данные отсутствуют	37:13:033004:2	
125	1.9.125	1.9.126	34°58.6'	40.42	данные отсутствуют	37:13:033004:2	
126	1.9.126	1.9.123	302°33.9'	77.01	данные отсутствуют	37:13:033004:2	

полное наименование должности	подпись	инициалы, фамилия
-------------------------------	---------	-------------------

М.П.

Выписка из Единого государственного реестра недвижимости об объекте недвижимости

Описание местоположения земельного участка

Земельный участок			
вид объекта недвижимости			
Лист №1 Раздел 3.2	Всего листов раздела 3.2: 5	Всего разделов: 8	Всего листов выписки: 22
8 октября 2020г. № КУВИ-002/2020-27427778			
Кадастровый номер:		37:13:033004:66	

Сведения о характерных точках границы земельного участка

Система координат СК. 1963 г.

Номер точки	Координаты, м		Описание закрепления на местности	Средняя квадратичная погрешность определения координат характерных точек границ земельного участка, м
	X	Y		
1	2	3	4	5
1	352585.46	245518.34	-	0.3
2	352585.47	245518.29	-	0.3
3	352585.46	245518.25	-	0.3
4	352585.44	245518.21	-	0.3
5	352585.4	245518.18	-	0.3
6	352585.36	245518.16	-	0.3
7	352585.31	245518.16	-	0.3
8	352585.27	245518.18	-	0.3
9	352585.24	245518.21	-	0.3
10	352585.21	245518.25	-	0.3
11	352585.21	245518.29	-	0.3
12	352585.21	245518.34	-	0.3
13	352585.24	245518.37	-	0.3
14	352585.27	245518.4	-	0.3
15	352585.31	245518.42	-	0.3
16	352585.36	245518.42	-	0.3
17	352585.4	245518.4	-	0.3
18	352585.44	245518.37	-	0.3
19	352585.46	245518.34	-	0.3
1	352586.44	245522.04	-	0.3
2	352586.45	245521.99	-	0.3
3	352586.44	245521.95	-	0.3
4	352586.42	245521.91	-	0.3
5	352586.38	245521.88	-	0.3

полное наименование должности	подпись	инициалы, фамилия
-------------------------------	---------	-------------------

М.П.

Земельный участок					
вид объекта недвижимости					
Лист №2 Раздел 3.2		Всего листов раздела 3.2: 5		Всего разделов: 8	Всего листов выписки: 22
8 октября 2020г. № КУВИ-002/2020-27427778					
Кадастровый номер:			37:13:033004:66		
6	352586.34	245521.86	-	0.3	
7	352586.3	245521.86	-	0.3	
8	352586.25	245521.88	-	0.3	
9	352586.22	245521.91	-	0.3	
10	352586.2	245521.95	-	0.3	
11	352586.19	245521.99	-	0.3	
12	352586.2	245522.04	-	0.3	
13	352586.22	245522.08	-	0.3	
14	352586.25	245522.11	-	0.3	
15	352586.3	245522.12	-	0.3	
16	352586.34	245522.12	-	0.3	
17	352586.38	245522.11	-	0.3	
18	352586.42	245522.08	-	0.3	
19	352586.44	245522.04	-	0.3	
1	352618.98	245565.27	-	0.3	
2	352618.98	245565.23	-	0.3	
3	352618.98	245565.18	-	0.3	
4	352618.95	245565.14	-	0.3	
5	352618.92	245565.11	-	0.3	
6	352618.88	245565.1	-	0.3	
7	352618.83	245565.1	-	0.3	
8	352618.79	245565.11	-	0.3	
9	352618.75	245565.14	-	0.3	
10	352618.73	245565.18	-	0.3	
11	352618.72	245565.23	-	0.3	
12	352618.73	245565.27	-	0.3	
13	352618.75	245565.31	-	0.3	
14	352618.79	245565.34	-	0.3	
15	352618.83	245565.35	-	0.3	
16	352618.88	245565.35	-	0.3	
17	352618.92	245565.34	-	0.3	
18	352618.95	245565.31	-	0.3	
19	352618.98	245565.27	-	0.3	

полное наименование должности	подпись	инициалы, фамилия
-------------------------------	---------	-------------------

М.П.

Земельный участок			
вид объекта недвижимости			
Лист №3	Раздел 3.2	Всего листов раздела 3.2: 5	Всего разделов: 8
8 октября 2020г. № КУВИ-002/2020-27427778		Всего листов выписки: 22	
Кадастровый номер:		37:13:033004:66	
1	352658.56	245620.74	0.3
2	352658.57	245620.7	0.3
3	352658.56	245620.65	0.3
4	352658.54	245620.61	0.3
5	352658.5	245620.58	0.3
6	352658.46	245620.57	0.3
7	352658.41	245620.57	0.3
8	352658.37	245620.58	0.3
9	352658.34	245620.61	0.3
10	352658.31	245620.65	0.3
11	352658.31	245620.7	0.3
12	352658.31	245620.74	0.3
13	352658.34	245620.78	0.3
14	352658.37	245620.81	0.3
15	352658.41	245620.82	0.3
16	352658.46	245620.82	0.3
17	352658.5	245620.81	0.3
18	352658.54	245620.78	0.3
19	352658.56	245620.74	0.3
1	352813	245573.55	0.3
2	352810.36	245571.62	0.3
3	352809.98	245571.53	0.3
4	352809.66	245571.72	0.3
5	352809.57	245572.1	0.3
6	352809.76	245572.42	0.3
7	352812.4	245574.35	0.3
8	352812.78	245574.44	0.3
9	352813.1	245574.25	0.3
10	352813.19	245573.87	0.3
11	352813	245573.55	0.3
1	352576.9	245500.2	0.3
2	352578.52	245497.17	0.3
3	352578.56	245496.78	0.3
полное наименование должности		подпись	инициалы, фамилия

М.П.

Земельный участок			
вид объекта недвижимости			
Лист №4	Раздел 3.2	Всего листов раздела 3.2: 5	Всего разделов: 8
		Всего листов выписки: 22	
8 октября 2020г. № КУВИ-002/2020-27427778			
Кадастровый номер:		37:13:033004:66	
4	352578.32	245496.49	0.3
5	352577.93	245496.45	0.3
6	352577.64	245496.69	0.3
7	352576.02	245499.72	0.3
8	352575.98	245500.11	0.3
9	352576.22	245500.4	0.3
10	352576.61	245500.44	0.3
11	352576.9	245500.2	0.3
1	352862.25	245552.22	0.3
2	352841.37	245537.42	0.3
3	352821.3	245568.84	0.3
4	352833.57	245577.53	0.3
5	352837.76	245580.4	0.3
6	352841.31	245582.83	0.3
7	352845.26	245577.05	0.3
8	352847.33	245574.04	0.3
9	352862.25	245552.22	0.3
1	352843.66	245608.85	0.3
2	352810.54	245585.69	0.3
3	352769.09	245650.58	0.3
4	352802.21	245673.75	0.3
5	352843.66	245608.85	0.3
1	352903.42	245530.89	0.2
2	352797.11	245684.92	0.2
3	352762.17	245659.51	0.2
4	352730.41	245659.51	0.2
5	352698.66	245638.34	0.2
6	352590.67	245642.57	0.2
7	352479.52	245657.39	0.2
8	352365.18	245643.63	0.2
9	352453.88	245492.97	0.2
10	352476.53	245438.29	0.2
11	352514.54	245453.67	0.2
полное наименование должности		подпись	инициалы, фамилия

М.П.

Земельный участок				
вид объекта недвижимости				
Лист №5 Раздел 3.2		Всего листов раздела 3.2: 5		Всего разделов: 8
Всего листов выписки: 22				
8 октября 2020г. № КУВИ-002/2020-27427778				
Кадастровый номер:		37:13:033004.66		
12	352568.2	245475.37	-	0.2
13	352580.23	245479.44	-	0.2
14	352582.71	245498.64	-	0.2
15	352600.43	245503.56	-	0.1
16	352620.13	245511.67	-	0.1
17	352655.25	245526.13	-	0.1
18	352700.45	245544.75	-	0.1
19	352733.61	245536.38	-	0.2
20	352785.96	245564.11	-	0.2
21	352834.63	245493.85	-	0.2
22	352895.41	245526.58	-	0.2
23	352903.42	245530.89	-	0.2

полное наименование должности	подпись	инициалы, фамилия


М.П.

Выписка из Единого государственного реестра недвижимости об объекте недвижимости
Сведения о частях земельного участка

Земельный участок			
вид объекта недвижимости			
Лист №1 Раздел 4	Всего листов раздела 4: 1	Всего разделов : 8	Всего листов выписки: 22

8 октября 2020г. № КУВИ-002/2020-27427778	
Кадастровый номер:	37:13:033004:66

План (чертеж, схема) части земельного участка	Учетный номер части: 37:13:033004:66/1
---	--

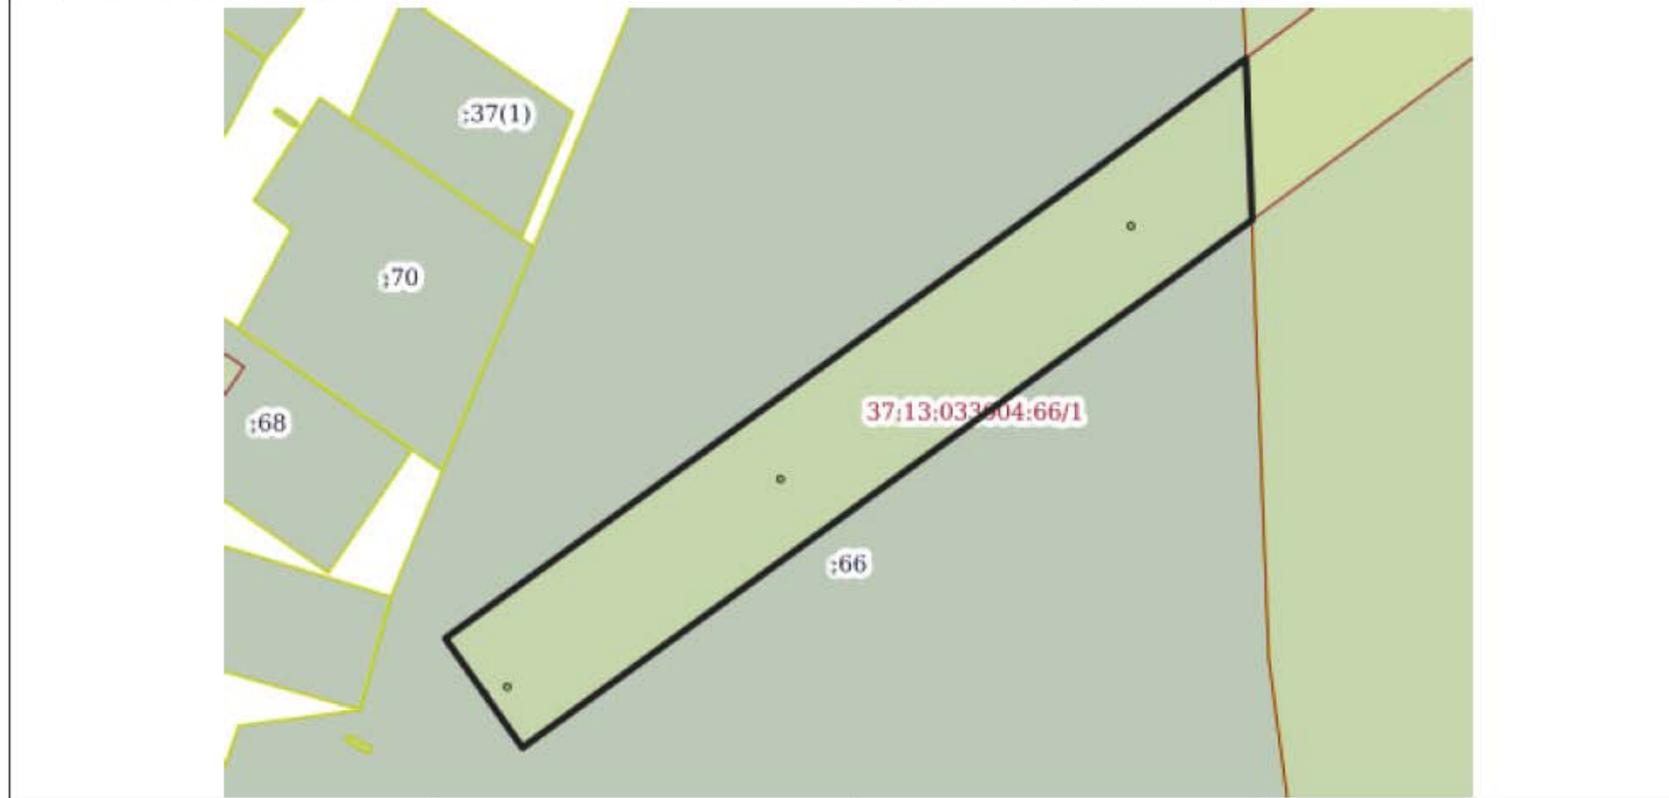

Масштаб 1:1000	Условные обозначения:		
----------------	-----------------------	--	--

полное наименование должности	подпись	инициалы, фамилия
-------------------------------	---------	-------------------

М.П.

Выписка из Единого государственного реестра недвижимости об объекте недвижимости
Сведения о частях земельного участка

Земельный участок			
вид объекта недвижимости			
Лист №1 Раздел 4.1	Всего листов раздела 4.1: 2	Всего разделов: 8	Всего листов выписки: 22
8 октября 2020г. № КУВИ-002/2020-27427778			
Кадастровый номер:		37:13:033004:66	
Учетный номер части	Площадь, м2	Содержание ограничения в использовании или ограничения права на объект недвижимости или обременения объекта недвижимости	
1	2	3	

полное наименование должности	подпись	инициалы, фамилия
-------------------------------	---------	-------------------

М.П.

Земельный участок	
вид объекта недвижимости	
Лист №2 Раздел 4.1	Всего листов раздела 4.1: 2
	Всего разделов: 8
	Всего листов выписки: 22
8 октября 2020г. № КУВИ-002/2020-27427778	
Кадастровый номер:	37:13:033004:66
37:13:033004:66/1	3128
<p>Вид ограничения (обременения): Ограничения прав на земельный участок, предусмотренные статьями 56, 56.1 Земельного кодекса Российской Федерации, Реквизиты документа-основания: Постановление Правительства Российской Федерации от 24.02.2009 № 160 выдан: Правительство РФ; Содержание ограничения (обременения): 1. В охранных зонах запрещается осуществлять любые действия, которые могут нарушить безопасную работу объектов электросетевого хозяйства, в том числе привести к их повреждению или уничтожению, и (или) повлечь причинение вреда жизни, здоровью граждан и имуществу физических или юридических лиц, а также повлечь нанесение экологического ущерба и возникновение пожаров, в том числе: а) набрасывать на провода и опоры воздушных линий электропередачи посторонние предметы, а также подниматься на опоры в воздушных линиях электропередачи; б) размещать любые объекты и предметы (материалы) в пределах созданных в соответствии с требованиями нормативно-технических документов проходов и подъездов для доступа к объектам электросетевого хозяйства, а также проводить любые работы и вводить сооружения, которые могут препятствовать доступу к объектам электросетевого хозяйства, без создания необходимых для такого доступа проходов и подъездов; в) находиться в пределах огороженной территории и помещениях распределительных устройств и подстанций, открывать двери и люки распределительных устройств и подстанций, производить переключения и подключения в электрических сетях (указанное требование не распространяется на работников, занятых выполнением разрешенных в установленном порядке работ), разводить огонь в пределах охранных зон вводных и распределительных устройств, подстанций, воздушных линий электропередачи, а также в охранных зонах кабельных линий электропередачи; г) размещать свалки; д) производить работы ударными механизмами, сбрасывать тяжести массой свыше 5 тонн, производить сброс и слив едких и коррозионных веществ и горюче-смазочных материалов (в охранных зонах подземных кабельных линий электропередачи). 2. В охранных зонах, установленных для объектов электросетевого хозяйства напряжением свыше 1000 вольт, помимо действий, предусмотренных пунктом 8 настоящих Правил, запрещается: а) складировать или размещать хранилища любых, в том числе горюче-смазочных, материалов; б) размещать детские и спортивные площадки, стадионы, рынки, торговые точки, полевые станы, загоны для скота, гаражи и стоянки всех видов машин и механизмов, за исключением гаражей-стоянок автомобилей, принадлежащих физическим лицам, проводить любые мероприятия, связанные с большим скоплением людей, не занятых выполнением разрешенных в установленном порядке работ (в охранных зонах воздушных линий электропередачи); в) использовать (запускать) любые летательные аппараты, в том числе воздушных змеев, спортивные модели летательных аппаратов (в охранных зонах воздушных линий электропередачи); д) осуществлять проход судов с поднятыми стрелами кранов и других механизмов (в охранных зонах воздушных линий электропередачи). 3. В пределах охранных зон без письменного решения о согласовании сетевых организаций юридическим и физическим лицам запрещаются: а) строительство, капитальный ремонт, реконструкция или снос зданий и сооружений; б) горные, взрывные, мелиоративные работы, в том числе связанные с временным затоплением земель; в) посадка и вырубка деревьев и кустарников; д) проход судов, у которых расстояние по вертикали от верхнего крайнего габарита с грузом или без груза до нижней точки провеса проводов переходов воздушных линий электропередачи через водоемы менее минимально допустимого расстояния, в том числе с учетом максимального уровня подъема воды при паводке; е) проезд машин и механизмов, имеющих общую высоту с грузом или без груза от поверхности дороги более 4,5 метра (в охранных зонах воздушных линий электропередачи); з) полив сельскохозяйственных культур в случае, если высота струи воды может составить свыше 3 метров (в охранных зонах воздушных линий электропередачи); и) полевые сельскохозяйственные работы с применением сельскохозяйственных машин и оборудования высотой более 4 метров (в охранных зонах воздушных линий электропередачи); Реквизиты документа-основания: 37.13.2.13</p>	

полное наименование должности	подпись	инициалы, фамилия
-------------------------------	---------	-------------------

М.П.

Выписка из Единого государственного реестра недвижимости об объекте недвижимости
Сведения о частях земельного участка

Земельный участок			
вид объекта недвижимости			
Лист №1 Раздел 4.2	Всего листов раздела 4.2: 3	Всего разделов: 8	Всего листов выписки: 22
8 октября 2020г. № КУВИ-002/2020-27427778			
Кадастровый номер:		37:13:033004:66	

Сведения о характерных точках границы части (частей) земельного участка			
Учетный номер части: 37:13:033004:66/1			
Система координат СК 1963 г			

Номер точки	Координаты, м		Описание закрепления на местности	Средняя квадратичная погрешность определения координат характерных точек границ земельного участка, м
	X	Y		
1	2	3	4	5
1	352658.41	245620.57	-	0.3
2	352658.46	245620.57	-	0.3
3	352658.5	245620.58	-	0.3
4	352658.54	245620.61	-	0.3
5	352658.56	245620.65	-	0.3
6	352658.57	245620.7	-	0.3
7	352658.56	245620.74	-	0.3
8	352658.54	245620.78	-	0.3
9	352658.5	245620.81	-	0.3
10	352658.46	245620.82	-	0.3
11	352658.41	245620.82	-	0.3
12	352658.37	245620.81	-	0.3
13	352658.34	245620.78	-	0.3
14	352658.31	245620.74	-	0.3
15	352658.31	245620.7	-	0.3
16	352658.31	245620.65	-	0.3
17	352658.34	245620.61	-	0.3
18	352658.37	245620.58	-	0.3
19	352658.41	245620.57	-	0.3
1	352618.83	245565.1	-	0.3
2	352618.88	245565.1	-	0.3
3	352618.92	245565.11	-	0.3
4	352618.95	245565.14	-	0.3

полное наименование должности	подпись	инициалы, фамилия
-------------------------------	---------	-------------------

М.П.

Земельный участок			
вид объекта недвижимости			
Лист №2	Раздел 4.2	Всего листов раздела 4.2: 3	Всего разделов: 8
		Всего листов выписки: 22	
8 октября 2020г. № КУВИ-002/2020-27427778			
Кадастровый номер:		37:13:033004:66	
5	352618.98	245565.18	0.3
6	352618.98	245565.23	0.3
7	352618.98	245565.27	0.3
8	352618.95	245565.31	0.3
9	352618.92	245565.34	0.3
10	352618.88	245565.35	0.3
11	352618.83	245565.35	0.3
12	352618.79	245565.34	0.3
13	352618.75	245565.31	0.3
14	352618.73	245565.27	0.3
15	352618.72	245565.23	0.3
16	352618.73	245565.18	0.3
17	352618.75	245565.14	0.3
18	352618.79	245565.11	0.3
19	352618.83	245565.1	0.3
1	352586.3	245521.86	0.3
2	352586.34	245521.86	0.3
3	352586.38	245521.88	0.3
4	352586.42	245521.91	0.3
5	352586.44	245521.95	0.3
6	352586.45	245521.99	0.3
7	352586.44	245522.04	0.3
8	352586.42	245522.08	0.3
9	352586.38	245522.11	0.3
10	352586.34	245522.12	0.3
11	352586.3	245522.12	0.3
12	352586.25	245522.11	0.3
13	352586.22	245522.08	0.3
14	352586.2	245522.04	0.3
15	352586.19	245521.99	0.3
16	352586.2	245521.95	0.3
17	352586.22	245521.91	0.3
18	352586.25	245521.88	0.3
полное наименование должности		подпись	инициалы, фамилия

М.П.

Земельный участок				
вид объекта недвижимости				
Лист №3 Раздел 4.2		Всего листов раздела 4.2: 3		Всего разделов: 8
Всего листов выписки: 22				
8 октября 2020г. № КУВИ-002/2020-27427778				
Кадастровый номер:		37:13:033004:66		
19	352586.3	245521.86	-	0.3
1	352593.89	245512.19	-	0.5
2	352585.44	245518.22	-	-
3	352585.46	245518.25	-	0.3
4	352585.47	245518.29	-	0.3
5	352585.46	245518.34	-	0.3
6	352585.44	245518.37	-	0.3
7	352585.4	245518.4	-	0.3
8	352585.36	245518.42	-	0.3
9	352585.31	245518.42	-	0.3
10	352585.27	245518.4	-	0.3
11	352585.24	245518.37	-	0.3
12	352585.23	245518.36	-	-
13	352576.79	245524.39	-	0.5
14	352649.92	245626.84	-	0.5
15	352659.41	245639.88	-	0.5
16	352684.67	245638.89	-	0.5
17	352666.96	245614.56	-	0.5
18	352593.89	245512.19	-	0.5

полное наименование должности	подпись	инициалы, фамилия
-------------------------------	---------	-------------------

М.П.

Филиал Федерального государственного бюджетного учреждения "Федеральная кадастровая палата Федеральной службы государственной регистрации, кадастра и картографии" по Ивановской области
полное наименование органа регистрации

Выписка из Единого государственного реестра недвижимости об объекте недвижимости

Сведения о характеристиках объекта недвижимости

На основании запроса от 07.10.2020, поступившего на рассмотрение 07.10.2020, сообщаем, что согласно записям Единого государственного реестра недвижимости:

Раздел 1 Лист 1

Земельный участок	
вид объекта недвижимости	
Лист №1 Раздел 1	Всего листов раздела 1: 2
Всего разделов: 5	
Всего листов выписки: 7	
8 октября 2020г. № КУВИ-002/2020-27428875	
Кадастровый номер:	37:13:032301:59
Номер кадастрового квартала:	37:13:032301
Дата присвоения кадастрового номера:	21.04.2008
Ранее присвоенный государственный учетный номер:	данные отсутствуют
Адрес (местоположение):	Местоположение установлено относительно ориентира, расположенного в границах участка. Почтовый адрес ориентира: обл. Ивановская, р-н Приволжский, д. Спасское, ул. Спасская, дом 17а
Площадь, м2:	614 +/- 17
Кадастровая стоимость, руб.:	60644.78
Кадастровые номера расположенных в пределах земельного участка объектов недвижимости:	данные отсутствуют
Кадастровые номера объектов недвижимости, из которых образован объект недвижимости:	37:13:032301:111
Кадастровые номера образованных объектов недвижимости:	данные отсутствуют
Категория земель:	Земли населенных пунктов
Виды разрешенного использования:	для строительства индивидуального жилого дома, для объектов жилой застройки
Сведения о кадастровом инженере:	данные отсутствуют
Сведения о лесах, в одних объектах и об иных природных объектах, расположенных в пределах земельного участка:	данные отсутствуют
Сведения о том, что земельный участок полностью или частично расположен в границах зоны с особыми условиями использования территории или территории объекта культурного наследия:	данные отсутствуют
Сведения о том, что земельный участок расположен в границах особой экономической зоны, территории опережающего социально-экономического развития, зоны территориального развития в Российской Федерации, игровой зоны:	данные отсутствуют

полное наименование должности	подпись	инициалы, фамилия
-------------------------------	---------	-------------------

М.П.

Лист 2

Земельный участок			
вид объекта недвижимости			
Лист №2	Раздел 1	Всего листов раздела 1: 2	Всего разделов: 5
		Всего листов выписки: 7	
8 октября 2020г. № КУВИ-002/2020-27428875			
Кадастровый номер:		37:13:032301:59	
Сведения о том, что земельный участок расположен в границах особо охраняемой природной территории, охотничьих угодий, лесничеств, лесопарков:		данные отсутствуют	
Сведения о результатах проведения государственного земельного надзора:		данные отсутствуют	
Сведения о расположении земельного участка в границах территории, в отношении которой утвержден проект межевания территории:		данные отсутствуют	
Условный номер земельного участка:		данные отсутствуют	
Сведения о принятии акта и (или) заключении договора, предусматривающих предоставление в соответствии с земельным законодательством исполнительным органом государственной власти или органом местного самоуправления, находящегося в государственной или муниципальной собственности земельного участка для строительства наемного дома социального использования или наемного дома коммерческого использования:		данные отсутствуют	
Сведения о том, что земельный участок или земельные участки образованы на основании решения об изъятии земельного участка и (или) расположенного на нем объекта недвижимости для государственных или муниципальных нужд:		данные отсутствуют	
Сведения о том, что земельный участок образован из земель или земельного участка, государственная собственность на которые не разграничена:		данные отсутствуют	
Сведения о наличии земельного спора о местоположении границ земельных участков:		данные отсутствуют	
Статус записи об объекте недвижимости:		Сведения об объекте недвижимости имеют статус "актуальные"	
Особые отметки:		Сведения о вещных правах на объект недвижимости, не зарегистрированных в реестре прав, ограничений прав и обременений недвижимого имущества: Вид права: Государственная собственность. Сведения об ограничениях права на объект недвижимости, обременениях данного объекта, не зарегистрированных в реестре прав, ограничений прав и обременений недвижимого имущества: Вид ограничения (обременения): Ограничения прав на земельный участок, предусмотренные статьями 56, 56.1 Земельного кодекса Российской Федерации; Срок действия: с 16.07.2015; Реквизиты документа-основания: Об объектах культурного наследия (памятниках истории и культуры) народов Российской Федерации от 25.06.2002 № №73-ФЗ выдан: Государственная Дума РФ.	
Получатель выписки:		Батурин Александр Юрьевич (представитель заявителя), Заявитель: ДЕПАРТАМЕНТ СТРОИТЕЛЬСТВА И АРХИТЕКТУРЫ ИВАНОВСКОЙ ОБЛАСТИ	
полное наименование должности		подпись	инициалы, фамилия

М.П.

Выписка из Единого государственного реестра недвижимости об объекте недвижимости
Сведения о зарегистрированных правах

Земельный участок		вид объекта недвижимости	
Лист №1	Раздел 2	Всего листов раздела 2: 2	Всего разделов: 5
		Всего листов выписки: 7	
8 октября 2020г. № КУВИ-002/2020-27428875			
Кадастровый номер:		37:13:032301:59	
1	Правообладатель (правообладатели):	1.1	данные о правообладателе отсутствуют
2	Вид, номер и дата государственной регистрации права:	2.1	данные отсутствуют
3	Ограничение прав и обременение объекта недвижимости:		
	3.1 вид:	Аренда	
	дата государственной регистрации:	15.08.2018 12:14:20	
	номер государственной регистрации:	37:13:032301:59-37/073/2018-10	
	срок, на который установлено ограничение прав и обременение объекта недвижимости:	Срок действия с 09.08.2018 на 3 года	
	лицо, в пользу которого установлено ограничение прав и обременение объекта недвижимости:		
	основание государственной регистрации:	Договор аренды земельного участка, находящегося в государственной собственности, № 21/18, Выдан 27.07.2018	
4	Договоры участия в долевом строительстве:	не зарегистрировано	
5	Заявленные в судебном порядке права требования:	данные отсутствуют	
6	Сведения о возражении в отношении зарегистрированного права:	данные отсутствуют	
7	Сведения о наличии решения об изъятии объекта недвижимости для государственных и муниципальных нужд:	данные отсутствуют	
8	Сведения о невозможности государственной регистрации без личного участия правообладателя или его законного представителя:	данные отсутствуют	
9	Правопритязания и сведения о наличии поступивших, но не рассмотренных заявлений о проведении государственной регистрации права (перехода, прекращения права), ограничения права или обременения объекта недвижимости, сделки в отношении объекта недвижимости	отсутствуют	

полное наименование должности	подпись	инициалы, фамилия
-------------------------------	---------	-------------------

М.П.

Земельный участок			
вид объекта недвижимости			
Лист №2 Раздел 2	Всего листов раздела 2: 2	Всего разделов: 5	Всего листов выписки: 7
8 октября 2020г. № КУВИ-002/2020-27428875			
Кадастровый номер:		37:13:032301:59	
10	Сведения об осуществлении государственной регистрации сделки, права, ограничения права без необходимого в силу закона согласия третьего лица, органа.	данные отсутствуют	
11	Сведения о невозможности государственной регистрации перехода, прекращения, ограничения права на земельный участок из земель сельскохозяйственного назначения.	данные отсутствуют	

полное наименование должности	подпись	инициалы, фамилия

М.П.

Выписка из Единого государственного реестра недвижимости об объекте недвижимости
Описание местоположения земельного участка

Земельный участок			
вид объекта недвижимости			
Лист №1 Раздел 3	Всего листов раздела 3: 1	Всего разделов: 5	Всего листов выписки: 7
8 октября 2020г. № КУВИ-002/2020-27428875			
Кадастровый номер:		37:13:032301:59	
План (чертеж, схема) земельного участка			
Масштаб 1:400	Условные обозначения:		
полное наименование должности	подпись	инициалы, фамилия	

М.П.

Выписка из Единого государственного реестра недвижимости об объекте недвижимости

Описание местоположения земельного участка

Земельный участок			
вид объекта недвижимости			
Лист №1	Раздел 3.1	Всего листов раздела 3.1: 1	Всего разделов: 5
Всего листов выписки: 7			
8 октября 2020г. № КУВИ-002/2020-27428875			
Кадастровый номер:		37:13:032301:59	

Описание местоположения границ земельного участка							
№ п/п	Номер точки		Дирекционный угол	Горизонтальное проложение, м	Описание закрепления на местности	Кадастровые номера смежных участков	Сведения об адресах правообладателей смежных земельных участков
	начальная	конечная					
1	2	3	4	5	6	7	8
1	1.1.1	1.1.2	125°26.8'	20.62	данные отсутствуют	данные отсутствуют	данные отсутствуют
2	1.1.2	1.1.3	215°25.7'	29.81	данные отсутствуют	37:13:032301:256	данные отсутствуют
3	1.1.3	1.1.4	305°26.8'	20.62	данные отсутствуют	данные отсутствуют	данные отсутствуют
4	1.1.4	1.1.1	35°25.7'	29.81	данные отсутствуют	данные отсутствуют	данные отсутствуют
5	1.2.5	1.2.6	293°11.9'	0.38	данные отсутствуют	37:13:032301:152	данные отсутствуют
6	1.2.6	1.2.7	246°48.1'	0.38	данные отсутствуют	37:13:032301:152	данные отсутствуют
7	1.2.7	1.2.8	203°11.9'	0.38	данные отсутствуют	37:13:032301:152	данные отсутствуют
8	1.2.8	1.2.9	156°48.1'	0.38	данные отсутствуют	37:13:032301:152	данные отсутствуют
9	1.2.9	1.2.10	113°11.9'	0.38	данные отсутствуют	37:13:032301:152	данные отсутствуют
10	1.2.10	1.2.11	66°48.1'	0.38	данные отсутствуют	37:13:032301:152	данные отсутствуют
11	1.2.11	1.2.12	23°11.9'	0.38	данные отсутствуют	37:13:032301:152	данные отсутствуют
12	1.2.12	1.2.5	336°48.1'	0.38	данные отсутствуют	37:13:032301:152	данные отсутствуют

полное наименование должности	подпись	инициалы, фамилия

М.П.

Выписка из Единого государственного реестра недвижимости об объекте недвижимости

Описание местоположения земельного участка

Земельный участок			
вид объекта недвижимости			
Лист №1	Раздел 3.2	Всего листов раздела 3.2: 1	Всего разделов: 5
Всего листов выписки: 7			
8 октября 2020г. № КУВИ-002/2020-27428875			
Кадастровый номер:		37:13:032301:59	

Сведения о характерных точках границы земельного участка				
Система координат СК 1963 г				
Номер точки	Координаты, м		Описание закрепления на местности	Средняя квадратичная погрешность определения координат характерных точек границ земельного участка, м
	X	Y		
1	2	3	4	5
1	353975.68	246565.48	-	0.3
2	353975.33	246565.63	-	0.3
3	353974.98	246565.48	-	0.3
4	353974.83	246565.13	-	0.3
5	353974.98	246564.78	-	0.3
6	353975.33	246564.63	-	0.3
7	353975.68	246564.78	-	0.3
8	353975.83	246565.13	-	0.3
9	353975.68	246565.48	-	0.3
1	353979.35	246563.04	-	0.3
2	353967.39	246579.84	-	0.3
3	353943.1	246562.56	-	0.3
4	353955.06	246545.76	-	0.3
5	353979.35	246563.04	-	0.3

полное наименование должности	подпись	инициалы, фамилия
-------------------------------	---------	-------------------

М.П.

Филиал Федерального государственного бюджетного учреждения "Федеральная кадастровая палата Федеральной службы государственной регистрации, кадастра и картографии" по Ивановской области
полное наименование органа регистрации прав

Выписка из Единого государственного реестра недвижимости об объекте недвижимости

Сведения о характеристиках объекта недвижимости

На основании запроса от 07.10.2020, поступившего на рассмотрение 07.10.2020, сообщаем, что согласно записям Единого государственного реестра недвижимости:

Раздел 1 Лист 1

Земельный участок	
вид объекта недвижимости	
Лист №1 Раздел 1	Всего листов раздела 1: 2
Всего разделов: 5	
Всего листов выписки: 7	
8 октября 2020г. № КУВИ-002/2020-27428035	
Кадастровый номер:	37:13:032301:127
Номер кадастрового квартала:	37:13:032301
Дата присвоения кадастрового номера:	21.02.1997
Ранее присвоенный государственный учетный номер:	данные отсутствуют
Адрес (местоположение):	обл. Ивановская, р-н Приволжский, д. Спасское, ул. Спасская, дом 18а
Площадь, м ² :	1516 +/- 5
Кадастровая стоимость, руб.:	1078527.88
Кадастровые номера расположенных в пределах земельного участка объектов недвижимости:	37:13:032301:221, 37:13:032301:273
Кадастровые номера объектов недвижимости, из которых образован объект недвижимости:	данные отсутствуют
Кадастровые номера образованных объектов недвижимости:	данные отсутствуют
Категория земель:	Земли населенных пунктов
Виды разрешенного использования:	для деятельности учреждения, для объектов общественно-делового значения
Сведения о кадастровом инженере:	данные отсутствуют
Сведения о лесах, в одних объектах и об иных природных объектах, расположенных в пределах земельного участка:	данные отсутствуют
Сведения о том, что земельный участок полностью или частично расположен в границах зоны с особыми условиями использования территории или территории объекта культурного наследия:	данные отсутствуют
Сведения о том, что земельный участок расположен в границах особой экономической зоны, территории опережающего социально-экономического развития, зоны территориального развития в Российской Федерации, игровой зоны:	данные отсутствуют

полное наименование должности	подпись	инициалы, фамилия
-------------------------------	---------	-------------------

М.П.

Земельный участок вид объекта недвижимости			
Лист №2 Раздел 1	Всего листов раздела 1: 2	Всего разделов: 5	Всего листов выписки: 7
8 октября 2020г. № КУВИ-002/2020-27428035			
Кадастровый номер:		37:13:032301:127	
Сведения о том, что земельный участок расположен в границах особо охраняемой природной территории, охотничьих угодий, лесничеств, парков:		данные отсутствуют	
Сведения о результатах проведения государственного земельного надзора:		данные отсутствуют	
Сведения о расположении земельного участка в границах территории, в отношении которой утвержден проект межевания территории:		данные отсутствуют	
Условный номер земельного участка:		данные отсутствуют	
Сведения о принятии акта и (или) заключении договора, предусматривающих предоставление в соответствии с земельным законодательством исполнительным органом государственной власти или органом местного самоуправления, находящегося в государственной или муниципальной собственности земельного участка для строительства наемного дома социального использования или наемного дома коммерческого использования:		данные отсутствуют	
Сведения о том, что земельный участок или земельные участки образованы на основании решения об изъятии земельного участка и (или) расположенного на нем объекта недвижимости для государственных или муниципальных нужд:		данные отсутствуют	
Сведения о том, что земельный участок образован из земель или земельного участка, государственная собственность на которые не разграничена:		данные отсутствуют	
Сведения о наличии земельного спора о местоположении границ земельных участков:		данные отсутствуют	
Статус записи об объекте недвижимости:		Сведения об объекте недвижимости имеют статус "актуальные, ранее учтенные"	
Объекты обременения:		Сведения об ограничениях права на объект недвижимости, обременениях данного объекта, не зарегистрированных в реестре прав, ограничений прав и обременений недвижимого имущества: Вид ограничения (обременения): Ограничения прав на земельный участок, предусмотренные статьями 56, 56.1 Земельного кодекса Российской Федерации, Срок действия: с 16.07.2015; Реквизиты документа-основания: Об объектах культурного наследия (памятниках истории и культуры) народов Российской Федерации от 25.06.2002 № №73-ФЗ выдан: Государственная Дума РФ.	
Получатель выписки:		Батурин Александр Юрьевич (представитель заявителя), Заявитель: ДЕПАРТАМЕНТ СТРОИТЕЛЬСТВА И АРХИТЕКТУРЫ ИВАНОВСКОЙ ОБЛАСТИ	

полное наименование должности	подпись	инициалы, фамилия
-------------------------------	---------	-------------------

М.П.

Выписка из Единого государственного реестра недвижимости об объекте недвижимости
Сведения о зарегистрированных правах

Земельный участок			
вид объекта недвижимости			
Лист №1 Раздел 2	Всего листов раздела 2: 2	Всего разделов: 5	Всего листов выписки: 7
8 октября 2020г. № КУВИ-002/2020-27428035			
Кадастровый номер:		37:13:032301:127	
1	Правообладатель (правообладатели):	1.1	
2	Вид, номер и дата государственной регистрации права:	2.1	Собственность 37-37-08/314/2012-119 11.01.2013 00:00:00
3	Ограничение прав и обременение объекта недвижимости:	не зарегистрировано	
4	Договоры участия в долевом строительстве:	не зарегистрировано	
5	Заявленные в судебном порядке права требования:	данные отсутствуют	
6	Сведения о возражении в отношении зарегистрированного права:	данные отсутствуют	
7	Сведения о наличии решения об изъятии объекта недвижимости для государственных и муниципальных нужд:	данные отсутствуют	
8	Сведения о невозможности государственной регистрации без личного участия правообладателя или его законного представителя:	данные отсутствуют	
9	Правопритязания и сведения о наличии поступивших, но не рассмотренных заявлений о проведении государственной регистрации права (перехода, прекращения права), ограничения права или обременения объекта недвижимости, сделки в отношении объекта недвижимости	отсутствуют	

полное наименование должности	подпись	инициалы, фамилия

М.П.

Лист 4

Земельный участок			
вид объекта недвижимости			
Лист №2 Раздел 2	Всего листов раздела 2: 2	Всего разделов: 5	Всего листов выписки: 7
8 октября 2020г. № КУВИ-002/2020-27428035			
Кадастровый номер:		37:13:032301:127	
10	Сведения об осуществлении государственной регистрации сделки, права, ограничения права без необходимого в силу закона согласия третьего лица, органа:	данные отсутствуют	
11	Сведения о невозможности государственной регистрации перехода, прекращения, ограничения права на земельный участок из земель сельскохозяйственного назначения:	данные отсутствуют	

полное наименование должности	подпись	инициалы, фамилия
-------------------------------	---------	-------------------

М.П.

Выписка из Единого государственного реестра недвижимости об объекте недвижимости
Описание местоположения земельного участка

Земельный участок			
вид объекта недвижимости			
Лист №1 Раздел 3	Всего листов раздела 3: 1	Всего разделов: 5	Всего листов выписки: 7
8 октября 2020г. № КУВИ-002/2020-27428035			
Кадастровый номер:		37:13:032301:127	
План (чертеж, схема) земельного участка			
Масштаб 1:700	Условные обозначения:		
полное наименование должности	подпись	инициалы, фамилия	

М.П.

Выписка из Единого государственного реестра недвижимости об объекте недвижимости

Описание местоположения земельного участка

Земельный участок			
вид объекта недвижимости			
Лист №1	Раздел 3.1	Всего листов раздела 3.1: 1	Всего разделов: 5
		Всего листов выписки: 7	
8 октября 2020г. № КУВИ-002/2020-27428035			
Кадастровый номер:		37:13:032301:127	

Описание местоположения границ земельного участка

№ п/п	Номер точки		Дирекционный угол	Горизонтальное проложение, м	Описание закрепления на местности	Кадастровые номера смежных участков	Сведения об адресах правообладателей смежных земельных участков
	начальная	конечная					
1	2	3	4	5	6	7	8
1	1.1.1	1.1.2	137°0.7'	19.55	данные отсутствуют	данные отсутствуют	данные отсутствуют
2	1.1.2	1.1.3	198°53.0'	57.75	данные отсутствуют	данные отсутствуют	данные отсутствуют
3	1.1.3	1.1.4	300°34.9'	15.9	данные отсутствуют	37:13:032301:256	данные отсутствуют
4	1.1.4	1.1.5	300°35.2'	16.9	данные отсутствуют	данные отсутствуют	данные отсутствуют
5	1.1.5	1.1.1	32°44.6'	62.12	данные отсутствуют	данные отсутствуют	данные отсутствуют

полное наименование должности	подпись	инициалы, фамилия
-------------------------------	---------	-------------------

М.П.

Выписка из Единого государственного реестра недвижимости об объекте недвижимости

Описание местоположения земельного участка

Земельный участок			
вид объекта недвижимости			
Лист №1	Раздел 3.2	Всего листов раздела 3.2: 1	Всего разделов: 5
Всего листов выписки: 7			
8 октября 2020г. № КУВИ-002/2020-27428035			
Кадастровый номер:		37:13:032301:127	

Сведения о характерных точках границы земельного участка				
Система координат СК 1963 г.				
Номер точки	Координаты, м		Описание закрепления на местности	Средняя квадратичная погрешность определения координат характерных точек границ земельного участка, м
	X	Y		
1	2	3	4	5
1	354038.75	246605.39	Временный межевой знак	0.1
2	354024.45	246618.72	Временный межевой знак	0.1
3	353969.81	246600.03	Временный межевой знак	0.1
4	353977.9	246586.34	Временный межевой знак	0.1
5	353986.5	246571.79	Временный межевой знак	0.1
6	354038.75	246605.39	Временный межевой знак	0.1

полное наименование должности	подпись	инициалы, фамилия
-------------------------------	---------	-------------------

М.П.

Выписка из государственного лесного реестра (ГЛР)

Выписка из государственного лесного реестра Адрес (месторасположение): Ивановская область.

Местоположение участка лесного фонда			Площадь га	Вид целевого назначения лесов/категория защитности
Участковое лесничество	Номера лесных кварталов	Номера лесотаксацион ных выделов		
Приволжский муниципальный район, Фурмановское лесничество				
Приволжское сельское, Плеский аграрный колледж	1	1*	8,2	Защитные леса/ леса, расположенные в водоохранных зонах
	3	8*	0,5	Защитные леса/ценные леса/ запретные полосы лесов расположенные вдоль водных объектов
	5	18*	5,2	Защитные леса/ценные леса/ запретные полосы лесов расположенные вдоль водных объектов
		40*	0,7	

Виды разрешенного использования осуществляются в соответствии с лесохозяйственным регламентом Фурмановского лесничества.

Особые отметки:

1. Земли лесного фонда.
2. Выделы, отмеченные знаком *, имеют статус особо защитных участков лесов (ОЗУ).

Заверено:
Председатель комитета
Дата 28.08.2012



М.Ю. Яковлев

КАРТА-СХЕМА расположения участка лесного фонда

Адрес (месторасположение): Ивановская область, Приволжский муниципальный район, Приволжское сельское участковое лесничество, Плесский аграрный колледж, квартал 1, выдел 1.

Масштаб 1:10000




Условные обозначения:  - участок лесного фонда

КАРТА-СХЕМА
расположения участка лесного фонда

Адрес (месторасположение): Ивановская область, Приволжский муниципальный район, Приволжское сельское участковое лесничество, Плесский аграрный колледж, квартал 3, выдел 8.

Масштаб 1:10000

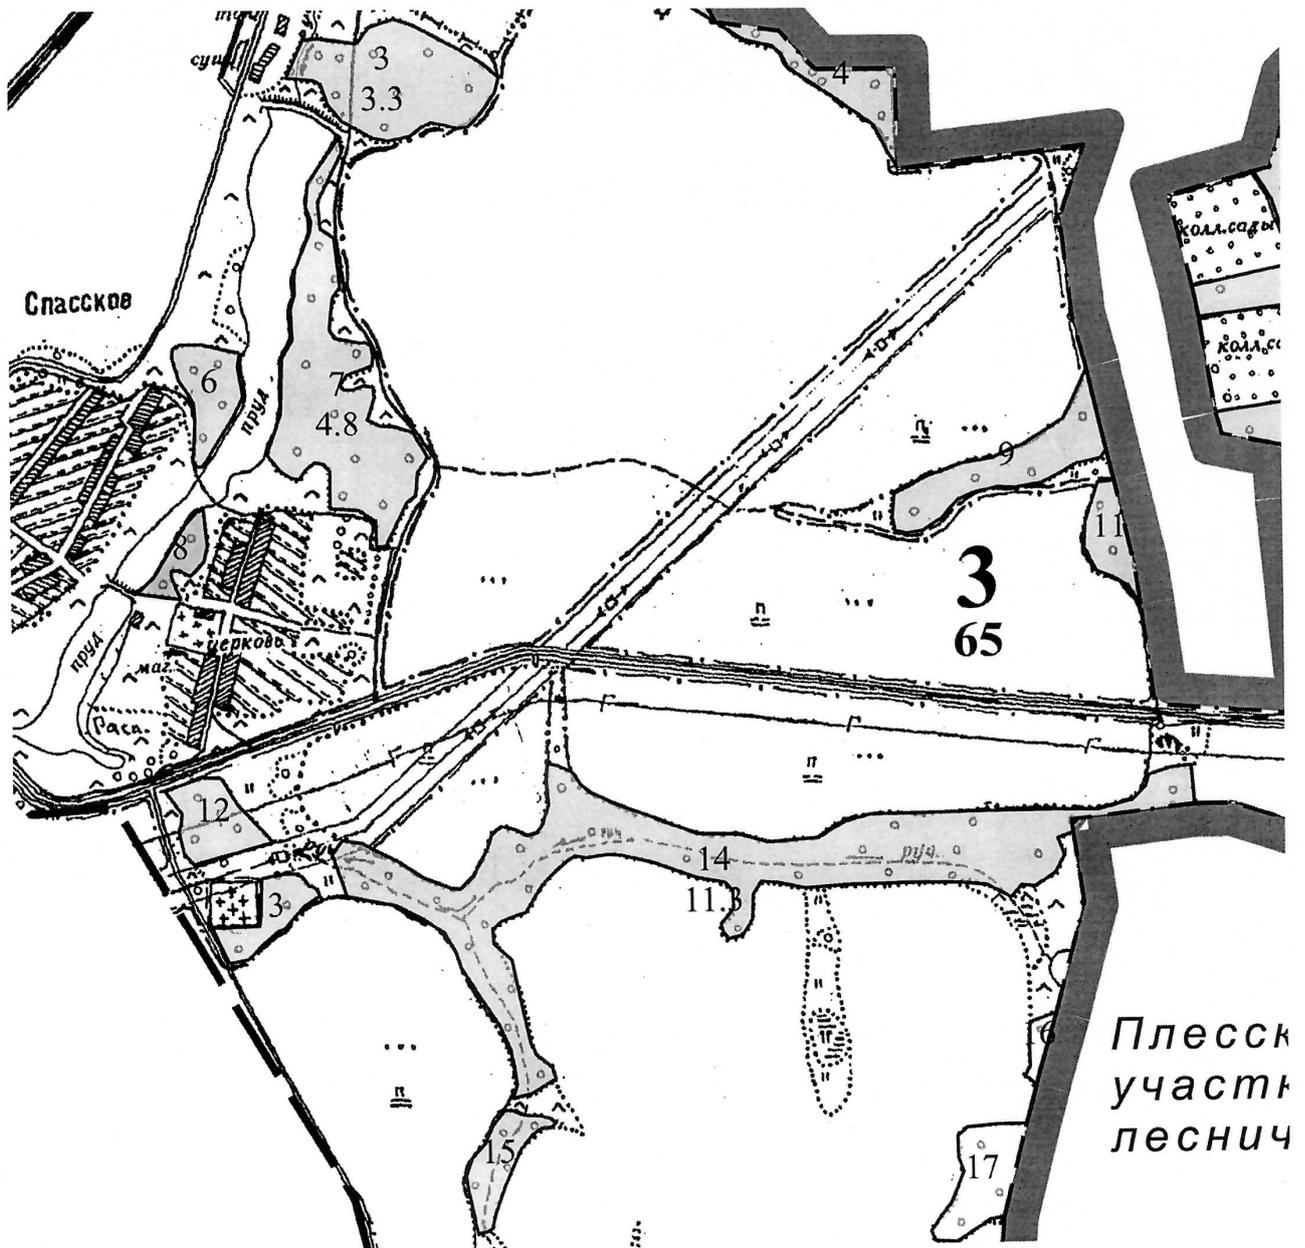


Условные обозначения:  - участок лесного фонда

КАРТА-СХЕМА расположения участка лесного фонда

Адрес (месторасположение): Ивановская область, Приволжский муниципальный район, Приволжское сельское участковое лесничество, Приволжский аграрный колледж, квартал 5, выдела 18, 40.

Масштаб 1:10000

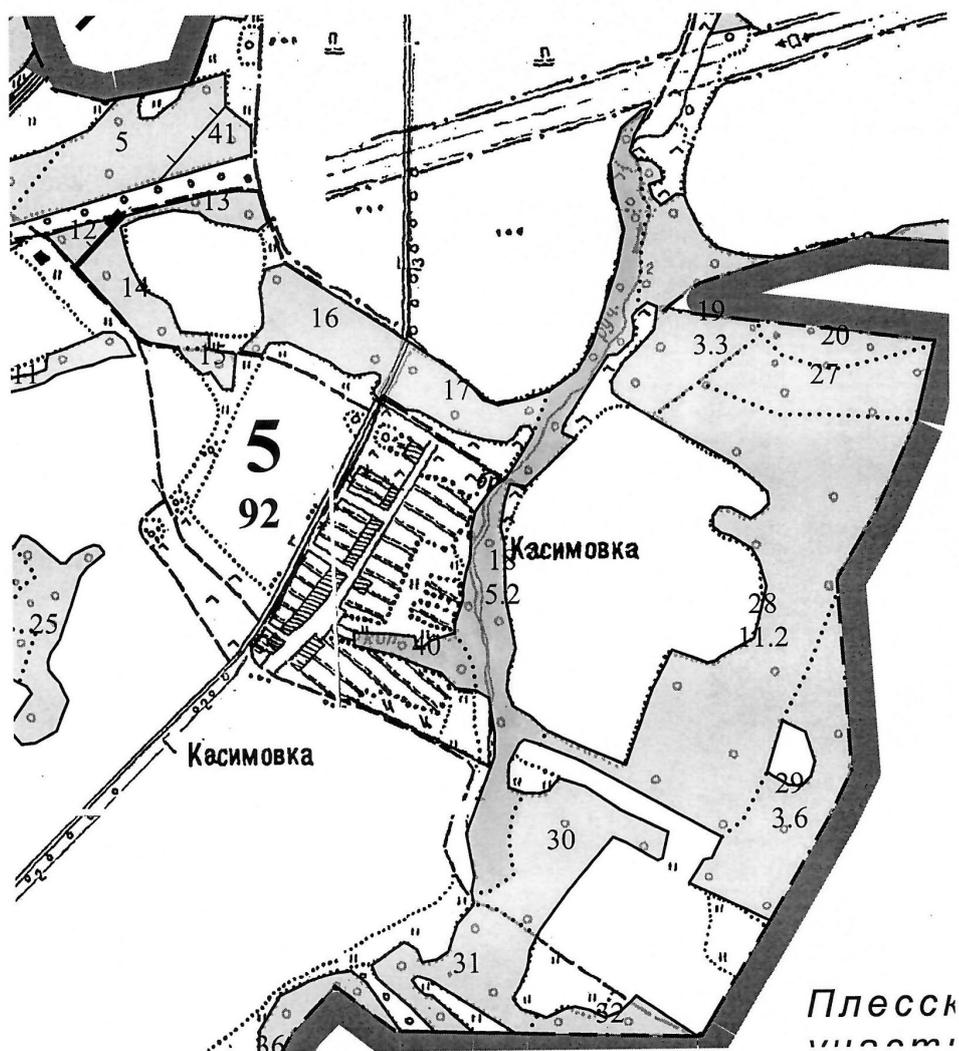

Условные обозначения:  - участок лесного фонда

Приволжское сельское (Плещский аграрный колледж) у Категория зашитности: Леса, расположенные в водоохраных зонах Квартал 1

1	8.2	4Б30С1ЛП20ЛЧ	1	23	В	75	23	28	8	4	2	ЕК	0.5	14	115	46	2
					ОС		24	32				СЗ			34	3	
					ЛП		23	28							12	3	
					ОЛЧ		21	24							23	3	

Рекреационная х-ка: тип ландшафта П/открыт рав. разм., эстетическая оценка 1, санитарно-гигиен. оценка Средняя, Устойчивые, проходимость Средняя, просматриваемость Средняя
 Особенности: Состав неоднородный, Полнота неравномерная
 ОЗУ: Участки лесов вокруг сельских населенных пунктов и садовых товариществ

35 0.1 Граница окружная

- - -

Земли линейного протяжения: ширина 1.0 м, протяженность 0.40 км, заросшая

Итого по категории

115

8.3

По составляющим породам

В 46
 ОС 34
 ОЛЧ 23
 ЛП 12

Приволжское сельское (Плещский аграрный колледж) у Категория зашитности: Запр. пол. лесов, расп. вд. вод. объектов Квартал 3																							
1	2	3	4	5	6	7	8	9	10	11	12	13	14	15	16	17	18	19	20	21	22	23	24
5	2.2	5Е20С3В	1	23	Е	70	23	24	4	3	1	ЕК	0.6	23	51	26	1						
					ОС		23	28				С3				10	3						
					В		22	28								15	2						
					подрост: 10Е (25) 5 м, 1 тыс.шт/га подлесок: КРЛ, Р Средний Особенности: Полнота неравномерная, Состав неоднородный ОЗУ: Участки лесов вокруг сельских населенных пунктов и садовых товариществ																		
6	1.1	7Е20С1Е	1	22	Б	65	22	24	7	4	2	ЕК	0.6	16	18	12	2						
					ОС		23	28				С3				4	3						
					Е		21	24								2	1						
					подрост: 10Е (30) 6 м, 1 тыс.шт/га подлесок: КРЛ, Р Средний Особенности: Состав неоднородный, Полнота неравномерная ОЗУ: Участки лесов вокруг сельских населенных пунктов и садовых товариществ																		
7	4.8	5Е30С2В	1	23	Е	75	23	28	4	3	1	ЕК	0.6	24	115	57	1						
					ОС		24	32				С3				35	3						
					В		23	28								23	2						
					подрост: 10Е (30) 7 м, 1 тыс.шт/га подлесок: КРЛ, Р Средний Особенности: Состав неоднородный, Полнота неравномерная ОЗУ: Участки лесов вокруг сельских населенных пунктов и садовых товариществ																		
8	0.5	4В40С10ЛС1Е	1	22	Б	65	22	24	7	4	2	ЕК	0.4	10	5	2	2						
					ОС		23	28				С3				3	3						
					ОЛС		16	16								3	3						
					Е		20	24								1	1						
					подлесок: КРЛ, Р Средний Особенности: Полнота неравномерная, Состав неоднородный ОЗУ: Участки лесов вокруг сельских населенных пунктов и садовых товариществ																		



КОМИТЕТ ИВАНОВСКОЙ ОБЛАСТИ ПО ЛЕСНОМУ ХОЗЯЙСТВУ

153012, г. Иваново, ул. Суворова, 44, тел. 8 (4932) 328081, les@ivanovoobl.ru

Исх. ИИ-460-034/06-15
«Земля» 2021 г.

Начальнику Департамента
строительства и архитектуры
Ивановской области

Батурину А.Ю.

О предоставлении информации

Уважаемый Александр Юрьевич!

Комитет Ивановской области по лесному хозяйству (далее – Комитет), в дополнение к ранее направленному в Ваш адрес письму от 28.04.2021 Исх.вн-396-034/06-15 в части предоставления информации по площади земельных участков из состава земель лесного фонда, планируемых к переводу в границы населенных пунктов, сообщает следующее.

При рассмотрении материалов проекта внесения изменений в генеральный план Плесского городского поселения Приволжского муниципального района Ивановской области выявлено, что в границы населенных пунктов Плесского городского поселения Приволжского муниципального района Ивановской области, включены территории, относящиеся к землям лесного фонда Фурмановского лесничества, а именно:

В границы с. Миловка включена часть земельного участка из состава земель лесного фонда, расположенного на территории Фурмановского лесничества, Приволжского сельского участкового лесничества, Плесский аграрный колледж, квартал 1, выдел 1.

Ориентировочная площадь переводимых земельных участков с категорией земель «земли лесного фонда» в иные категории земель – 1,3 га.

В границы д. Касимовка включена часть земельного участка из состава земель лесного фонда, расположенного на территории Фурмановского лесничества, Приволжского сельского участкового лесничества, Плесский аграрный колледж, квартал 5, выделы 18, 40.

Ориентировочная площадь переводимых земельных участков с категорией земель «земли лесного фонда» в иные категории земель – 1,1 га.

В границы д. Спасское включена часть земельного участка из состава земель лесного фонда, расположенного на территории Фурмановского лесничества, Приволжского сельского участкового лесничества, Плесский аграрный колледж, квартал 3, выдел 8.

Площадь переводимых земельных участков с категорией земель «земли лесного фонда» в иные категории земель – 0,5 га.

Дополнительно сообщаем, что Комитетом подготовлена выписка из государственного лесного реестра, для подготовки документации с целью перевода вышеуказанных лесных участков в земли иных категорий.

Председатель комитета



М.Ю. Яковлев

И.Ф. Соловьева
8 (4932)41-08-73, soloveva_if@ivreg.ru





**ДЕПАРТАМЕНТ
ПРИРОДНЫХ РЕСУРСОВ
И ЭКОЛОГИИ
ИВАНОВСКОЙ ОБЛАСТИ**

153003, г. Иваново, ул. Строительная, д. 5, оф.504
E-mail: dpr@ivreg.ru
тел. 32-56-00, тел./факс 41-38-71

**Начальнику Департамента
строительства и архитектуры
Ивановской области**

Батурину А.Ю.

24.04.2021 № *вн-563-041/01-12* ул. Театральная, д.16, к.56, г.Иваново,
К № вн-1022-011/5-02 от 23.04.2021 153000

Ответ на письмо

Уважаемый Александр Юрьевич!

Департамент природных ресурсов и экологии Ивановской области в рамках своей компетенции сообщает, что на спорных земельных участках, расположенных в с.Миловка, д.Спасское, д.Касимовка Приволжского муниципального района Ивановской области, указанных в перечне, приложенном к письму Департамента строительства и архитектуры Ивановской области от 23.04.2021 № вн-1022-011/5-02, отсутствуют особо охраняемые природные территории регионального значения.

Также по имеющейся информации на указанных земельных участках отсутствуют особо охраняемые природные территории федерального и местного значения.

Начальник Департамента

О.И. Кравченко

М.Ю. Савельев
(4932) 41-53-13, savelev_miu@ivreg.ru



**ДЕПАРТАМЕНТ СТРОИТЕЛЬСТВА И АРХИТЕКТУРЫ
ИВАНОВСКОЙ ОБЛАСТИ**

153000, г. Иваново, ул. Театральная, д.16, к.56, Тел./факс:(4932) 90-14-66, 32-94-36;E-mail: dsia@ivreg.ru

04.06.2021 № ИВА-1584-ОИ/5-03
На № АВ-03-31/7943 от 19.04.2021

Федеральное агентство
лесного хозяйства

ул. Пятницкая, д. 59/19,
г. Москва, 115184

О включении в границы населенного пункта
д. Спасское

В целях устранения замечаний Федерального агентства лесного хозяйства к проекту внесения изменений в генеральный план Плесского городского поселения Приволжского муниципального района Ивановской области (далее – проект изменений в генеральный план) Департамент строительства и архитектуры Ивановской области сообщает следующее.

Проектом изменений в генеральный план планируется включить в границы населенного пункта д. Спасское земли лесного фонда, которые со всех сторон являются смежными с земельными участками, расположенными в границах населенного пункта.

В соответствии с частью 19 статьи 24 Градостроительного кодекса Российской Федерации при подготовке в составе проекта генерального плана поселения или городского округа карты границ населенных пунктов в границы населенного пункта подлежит включению земельный участок из земель лесного фонда в случае, если все его границы являются смежными с земельными участками, расположенными в границах населенного пункта.

В границы д. Спасское включена часть земельного участка из состава земель лесного фонда, расположенного на территории Фурмановского лесничества, Приволжского сельского участкового лесничества, Плесский аграрный колледж, квартал 3, выдел 8. Площадь участка с категорией земель «земли лесного фонда» -

0,5 га, вид целевого назначения лесов – защитные леса/ценные леса, категория защитности – запретные полосы лесов, расположенных вдоль водных объектов.

Включаемый в границы д. Спасское выдел 8 квартала 3 Приволжского сельского участкового лесничества ОГКУ «Фурмановское лесничество» расположен в окружении земель населенных пунктов и со всех сторон граничит с земельными участками, расположенными в границах д. Спасское.

Учитывая изложенное, планируемое включение части указанного земельного участка из состава земель лесного фонда в границы населенного пункта соответствует требованиям действующего градостроительного законодательства Российской Федерации.

Начальник Департамента строительства
и архитектуры Ивановской области



А.Ю. Батури

А.А. Маник
8 (4932) 90 14 68, manik_aa@ivreg.ru





**КОМИТЕТ ИВАНОВСКОЙ ОБЛАСТИ
ПО ГОСУДАРСТВЕННОЙ ОХРАНЕ ОБЪЕКТОВ КУЛЬТУРНОГО
НАСЛЕДИЯ**

153022, г. Иваново,
ул. Велижская, 8

тел./факс: (4932) 23-53-17
e-mail: nasledie@ivanovoobl.ru
сайт: <http://nasledie.ivanovoobl.ru/>

28.04.2021

Исх. № ИВ-1049-ОА-13

На № вн-1022-011/5-02 от 23.04.2021

О предоставлении информации

Первому заместителю
начальника Департамента
строительства и архитектуры
Ивановской области – статс-секретарю

Костромской И.А.

Уважаемая Ирина Альбертовна!

Комитет Ивановской области по государственной охране объектов культурного наследия (далее - Комитет) рассмотрел Ваше обращение по проекту внесения изменений в генеральный план Плесского городского поселения Приволжского муниципального района Ивановской области» и сообщает следующее.

Запрашиваемые земельные участки в с. Миловка, д. Спасское, д. Касимовка, расположены в границах зоны охраняемого ландшафта Плесского государственного историко-архитектурного и художественного музея-заповедника (решение Ивановского областного Совета народных депутатов от 11.06.1993 № 138).

Постановлением Правительства Ивановской области от 05.10.2020 № 489 установлены зоны охраны и утверждены требования к градостроительным регламентам в границах территорий зон охраны объекта культурного наследия федерального значения «Спасо-Березниковская церковь», 1682 г. (Ивановская область, Приволжский район, д. Спасское, ул. Спасская).

Председатель комитета

А.С. Рожкова

Т.Р. Тихомирова
8 (4932) 32-58-59, e-mail: nasledie_ohrana05@ivreg.ru

28.04.2021



**КОМИТЕТ ИВАНОВСКОЙ ОБЛАСТИ
ПО ГОСУДАРСТВЕННОЙ ОХРАНЕ ОБЪЕКТОВ КУЛЬТУРНОГО
НАСЛЕДИЯ**

153022, г. Иваново,
ул. Велижская, 8

тел./факс: (4932) 23-53-17
e-mail: nasledie@ivanovoobl.ru
сайт: <http://nasledie.ivanovoobl.ru/>

11.05.2021 Исх. № РН-1129-09-13
На № ВН-1022-011/5-02 от 27.04.2021

О предоставлении информации

Первому заместителю
начальника Департамента
строительства и архитектуры
Ивановской области – статс-секретарю

Костромской И.А.

Уважаемая Ирина Альбертовна!

Комитет Ивановской области по государственной охране объектов культурного наследия в дополнение к ранее направленному письму (исх. № вн-1071-01-13 от 28.04.2021) сообщает следующее.

На запрашиваемые земельные участки в с. Миловка, д. Спасское, д. Касимовка границы территорий объектов культурного наследия не распространяются.

Председатель комитета

А.С. Рожкова

Т.Р. Тихомирова
8 (4932) 32-58-59, e-mail: nasledie_ohrana05@ivreg.ru

Тихомирова
11.05.2021

ООО "ГРАДОСТРОИТЕЛЬНАЯ МАСТЕРСКАЯ"
153002, г. Иваново, ул. Жиделёва, д. 21, литер А, офис № 350 - 353
тел./факс (4932) 345-365, e-mail: info@grad-mas.ru

