



# Раздел 4

## План границ объекта

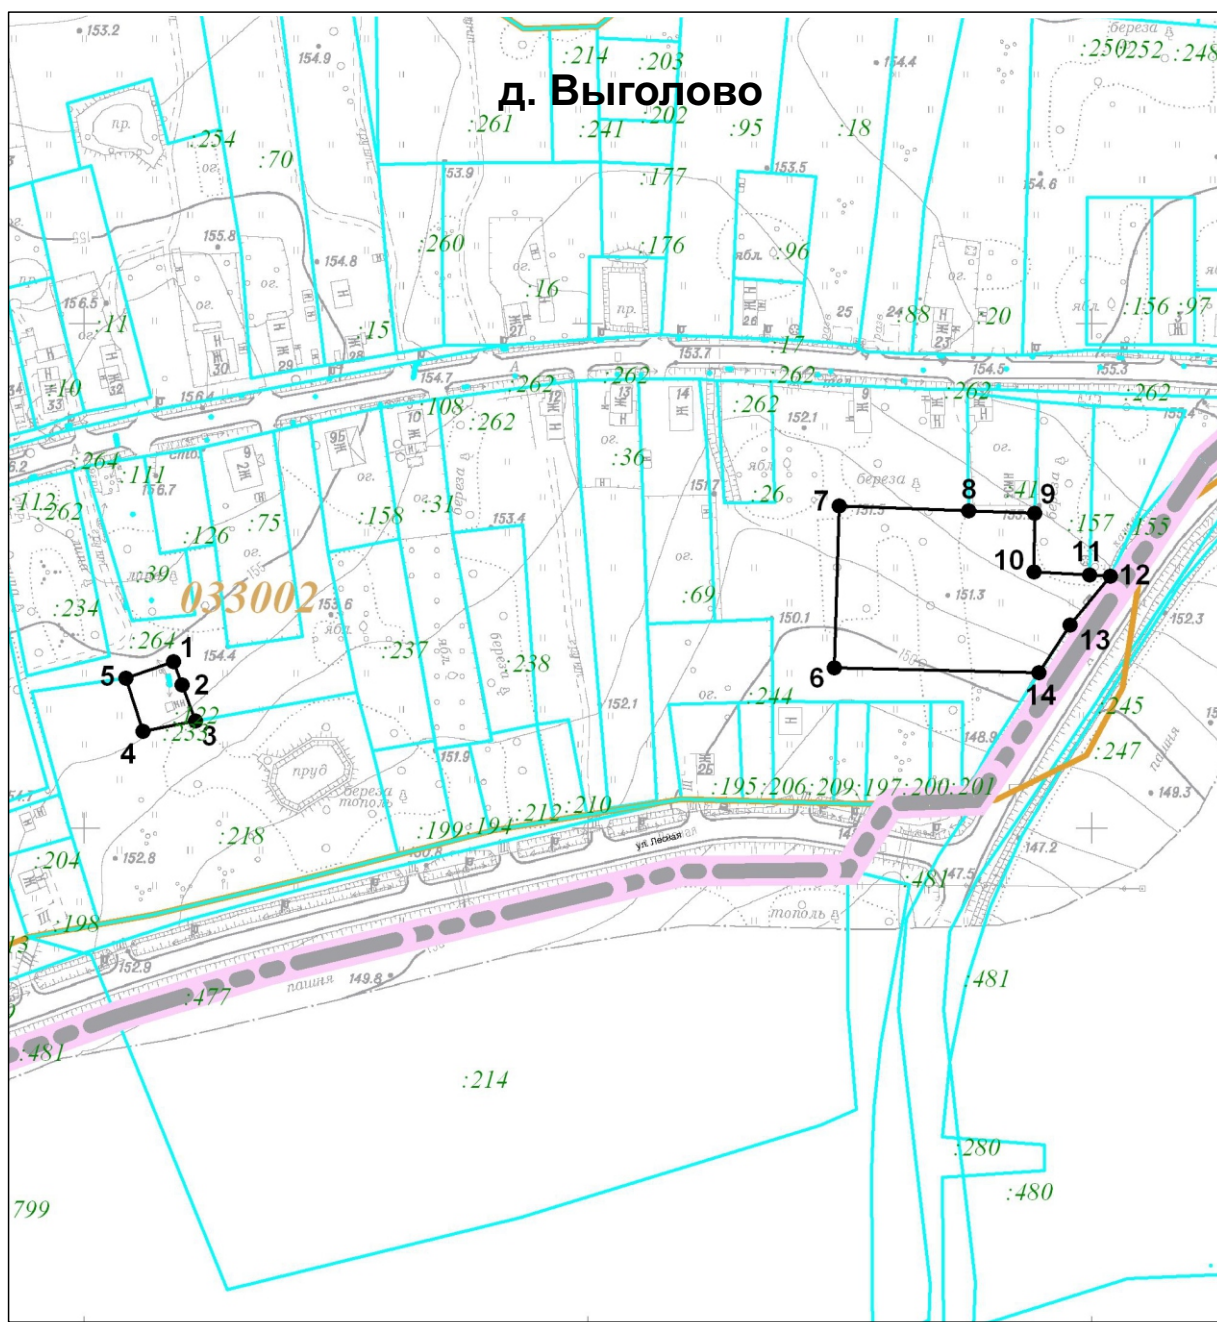

Масштаб 1:3005

Используемые условные знаки и обозначения:

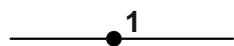

граница объекта с характерной точкой



номер земельного участка в кадастровом квартале  
граница земельного участка



номер кадастрового квартала  
граница кадастрового квартала



граница населенного пункта

Подпись \_\_\_\_\_ Дата \_\_\_\_\_

Место для оттиска и печати лица, составившего описание местоположения границ объекта