







Раздел 4
План границ объекта

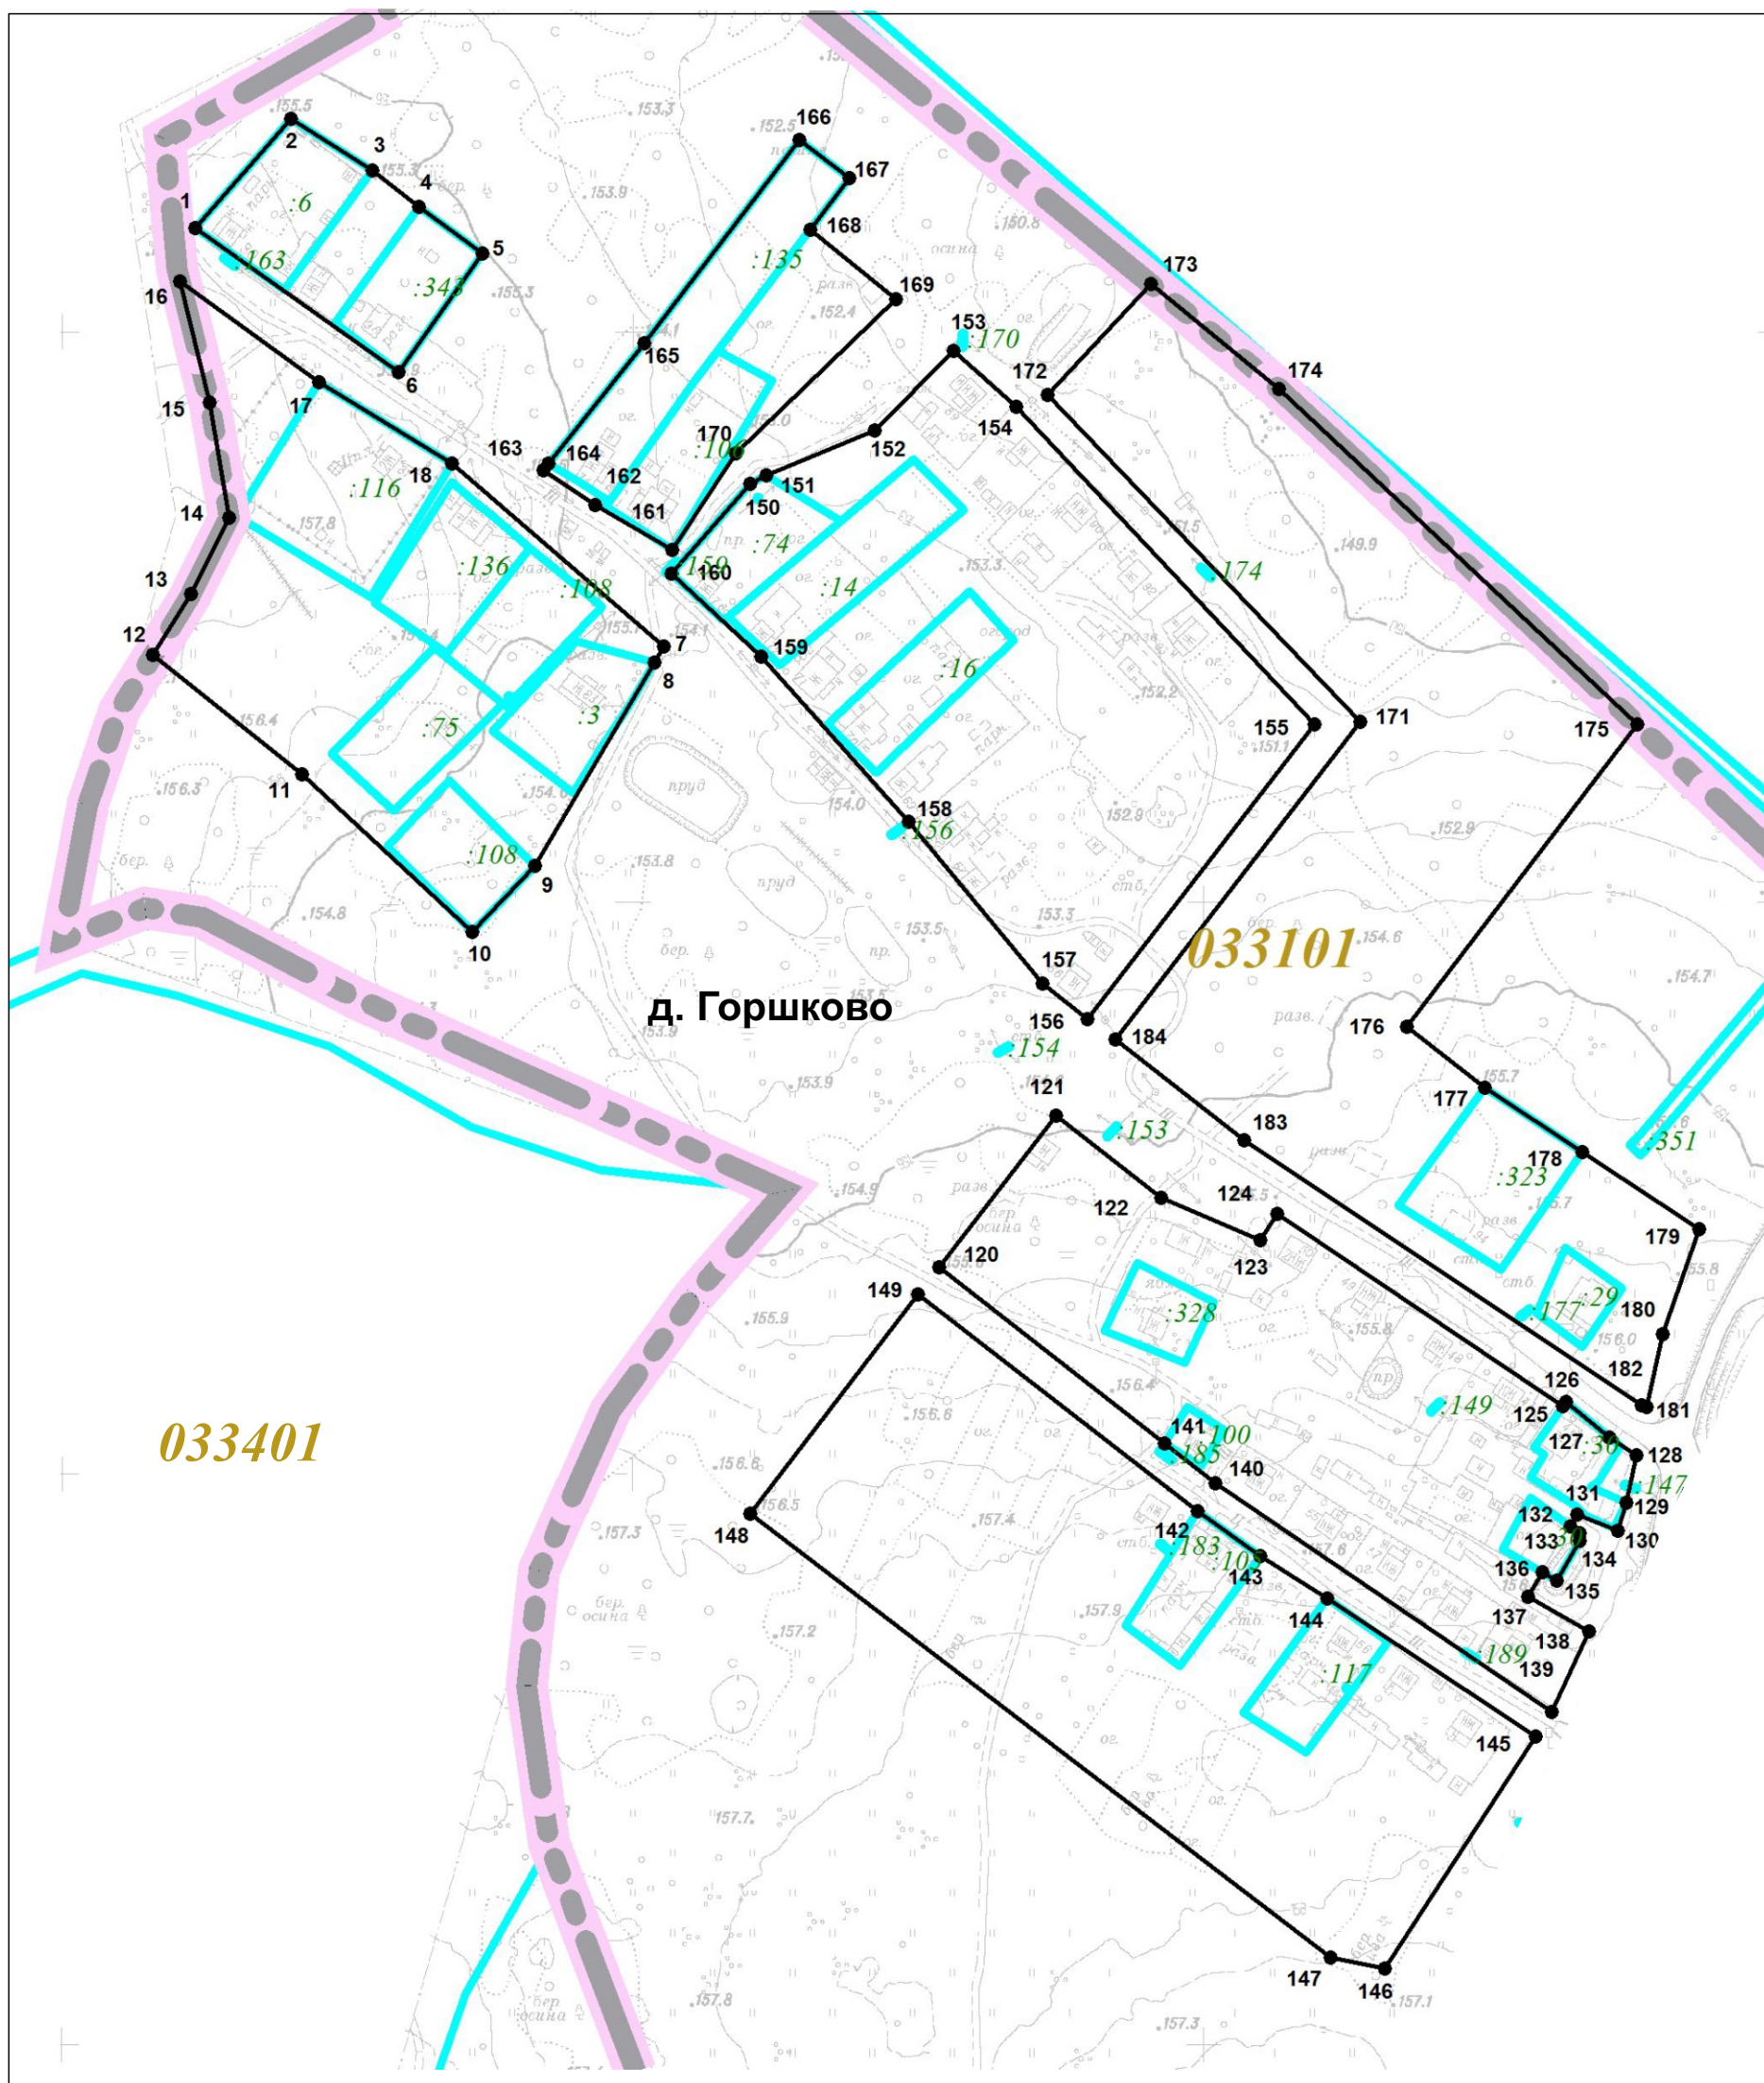


Масштаб 1:2500

Используемые условные знаки и обозначения:

- | | |
|---|---|
|  | граница объекта с характерной точкой |
|  | номер земельного участка в кадастровом квартале |
|  | граница земельного участка |
|  | номер кадастрового квартала |
|  | граница населенного пункта |

Подпись _____ Дата _____
Место для оттиска и печати лица, составившего описание местоположения границ объекта

Раздел 4
План границ объекта

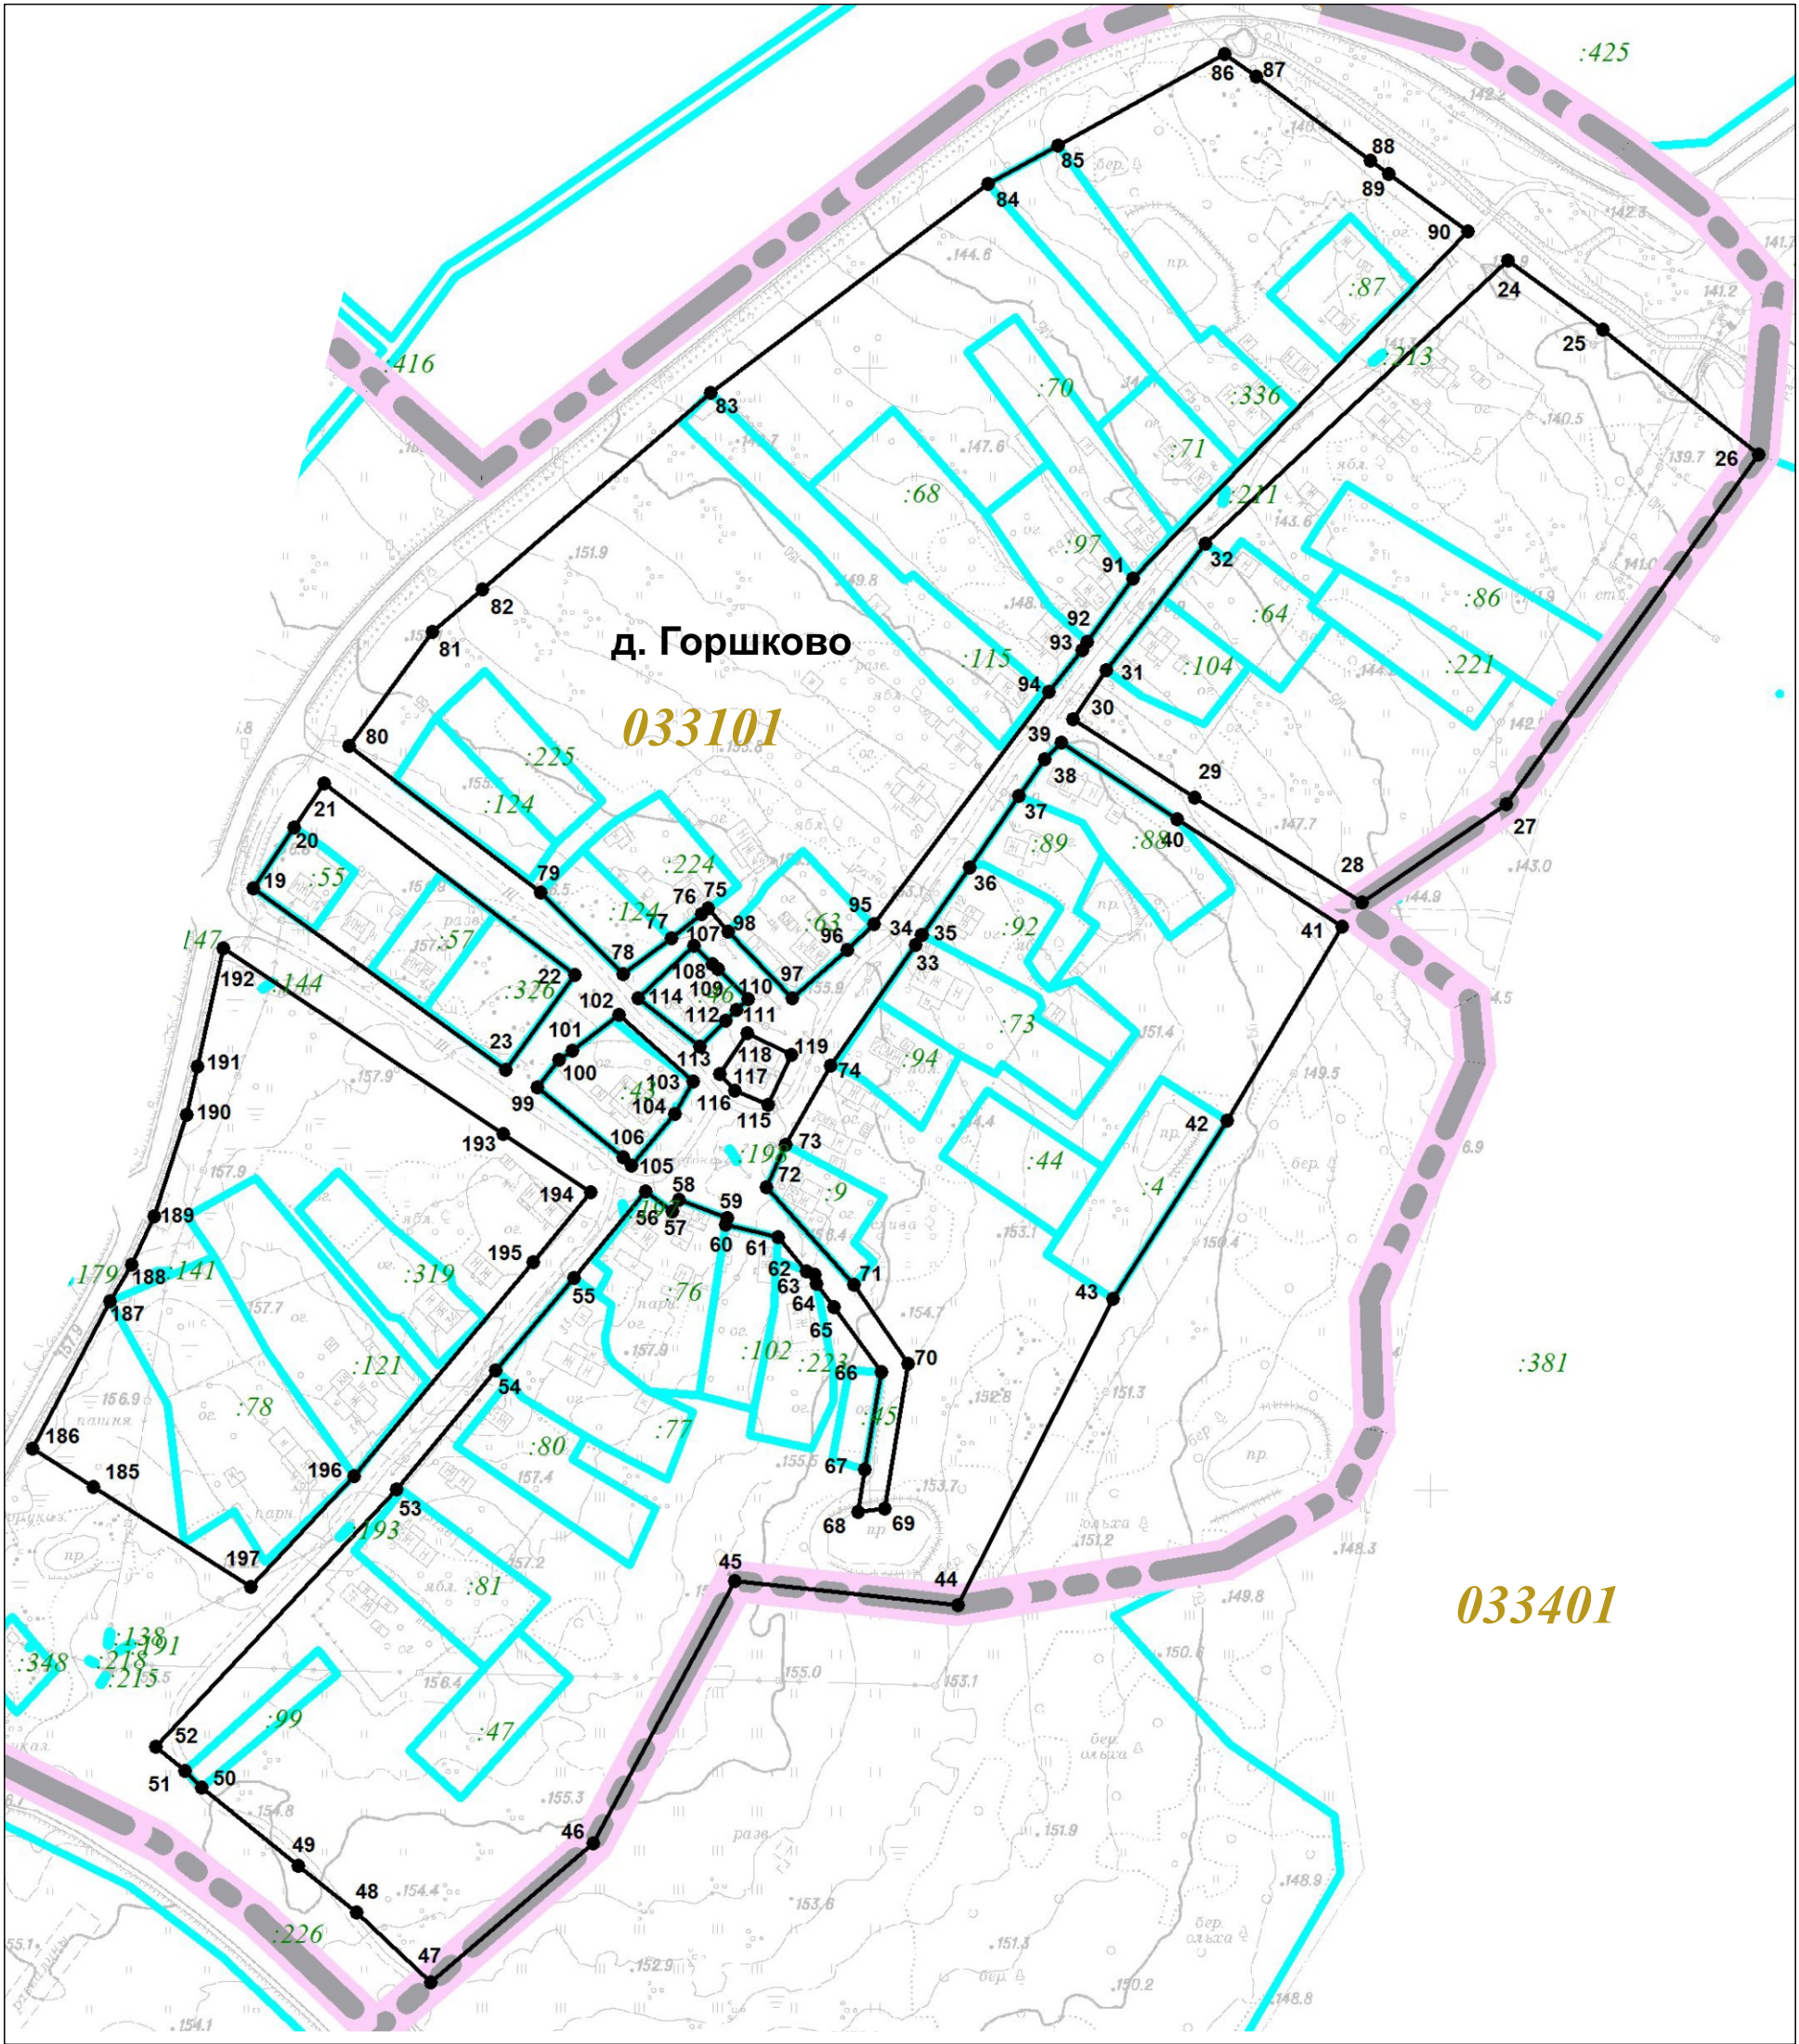

Масштаб 1:2500

Используемые условные знаки и обозначения:

- 19 — граница объекта с характерной точкой
- :102 номер земельного участка в кадастровом квартале
- 033101 граница земельного участка
- 033101 номер кадастрового квартала
- — граница населенного пункта

Подпись _____ Дата _____
Место для оттиска и печати лица, составившего описание местоположения границ объекта