


План границ объекта

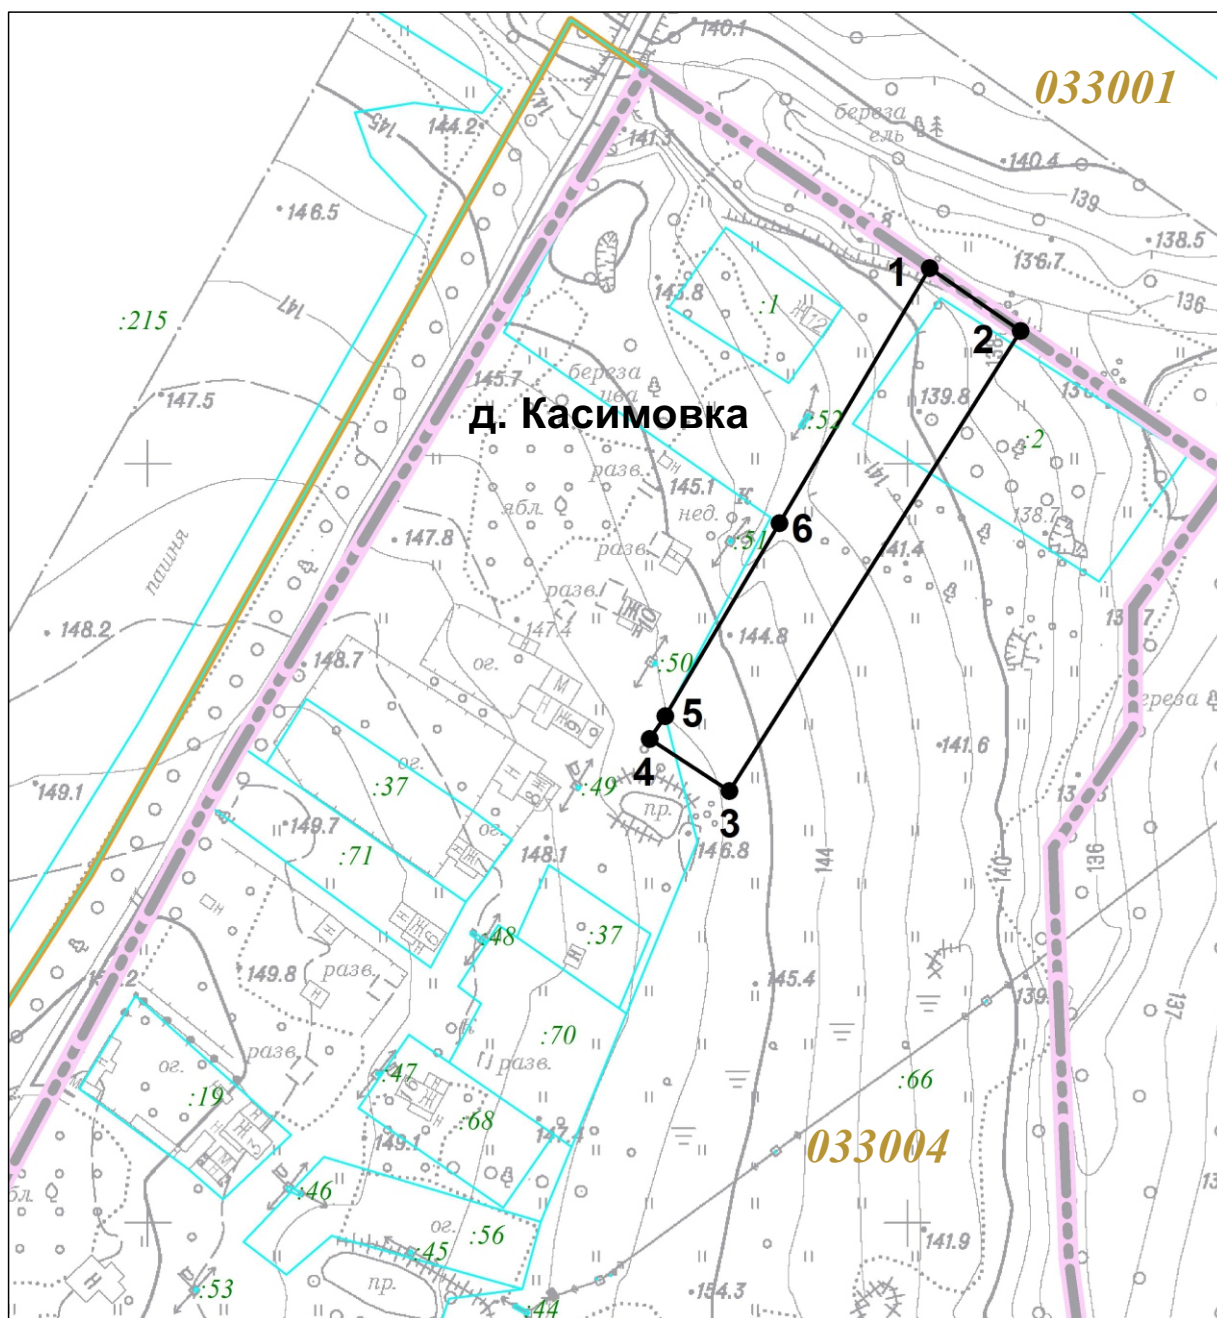


Масштаб 1:2000

Используемые условные знаки и обозначения:



граница объекта с характерной точкой

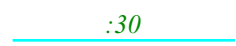

номер земельного участка в кадастровом квартале  
граница земельного участка



номер кадастрового квартала  
граница кадастрового квартала



граница населенного пункта

Подпись \_\_\_\_\_ Дата \_\_\_\_\_

Место для оттиска и печати лица, составившего описание местоположения границ объекта