


Раздел 4

План границ объекта

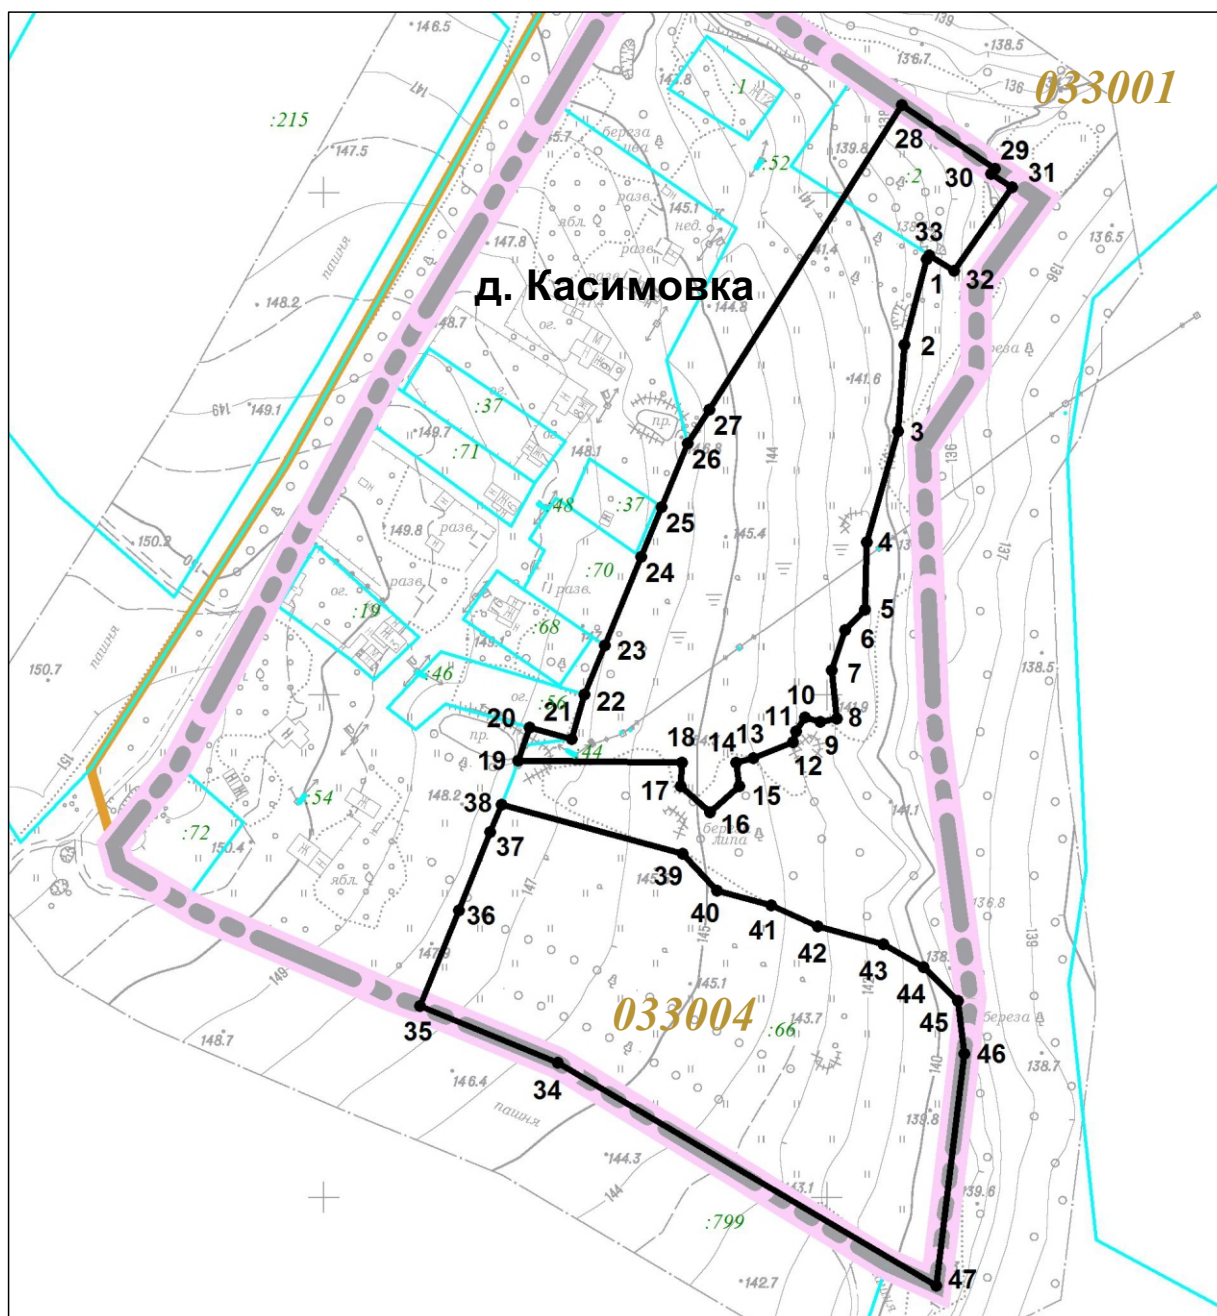

Масштаб 1:3000

Используемые условные знаки и обозначения:

- | | | |
|--|--------|---|
| | 1 | граница объекта с характерной точкой |
| | :30 | номер земельного участка в кадастровом квартале |
| | 033004 | граница земельного участка |
| | | номер кадастрового квартала |
| | | граница кадастрового квартала |
| | | граница населенного пункта |

Подпись _____ Дата _____

Место для оттиска и печати лица, составившего описание местоположения границ объекта