


Раздел 4

План границ объекта

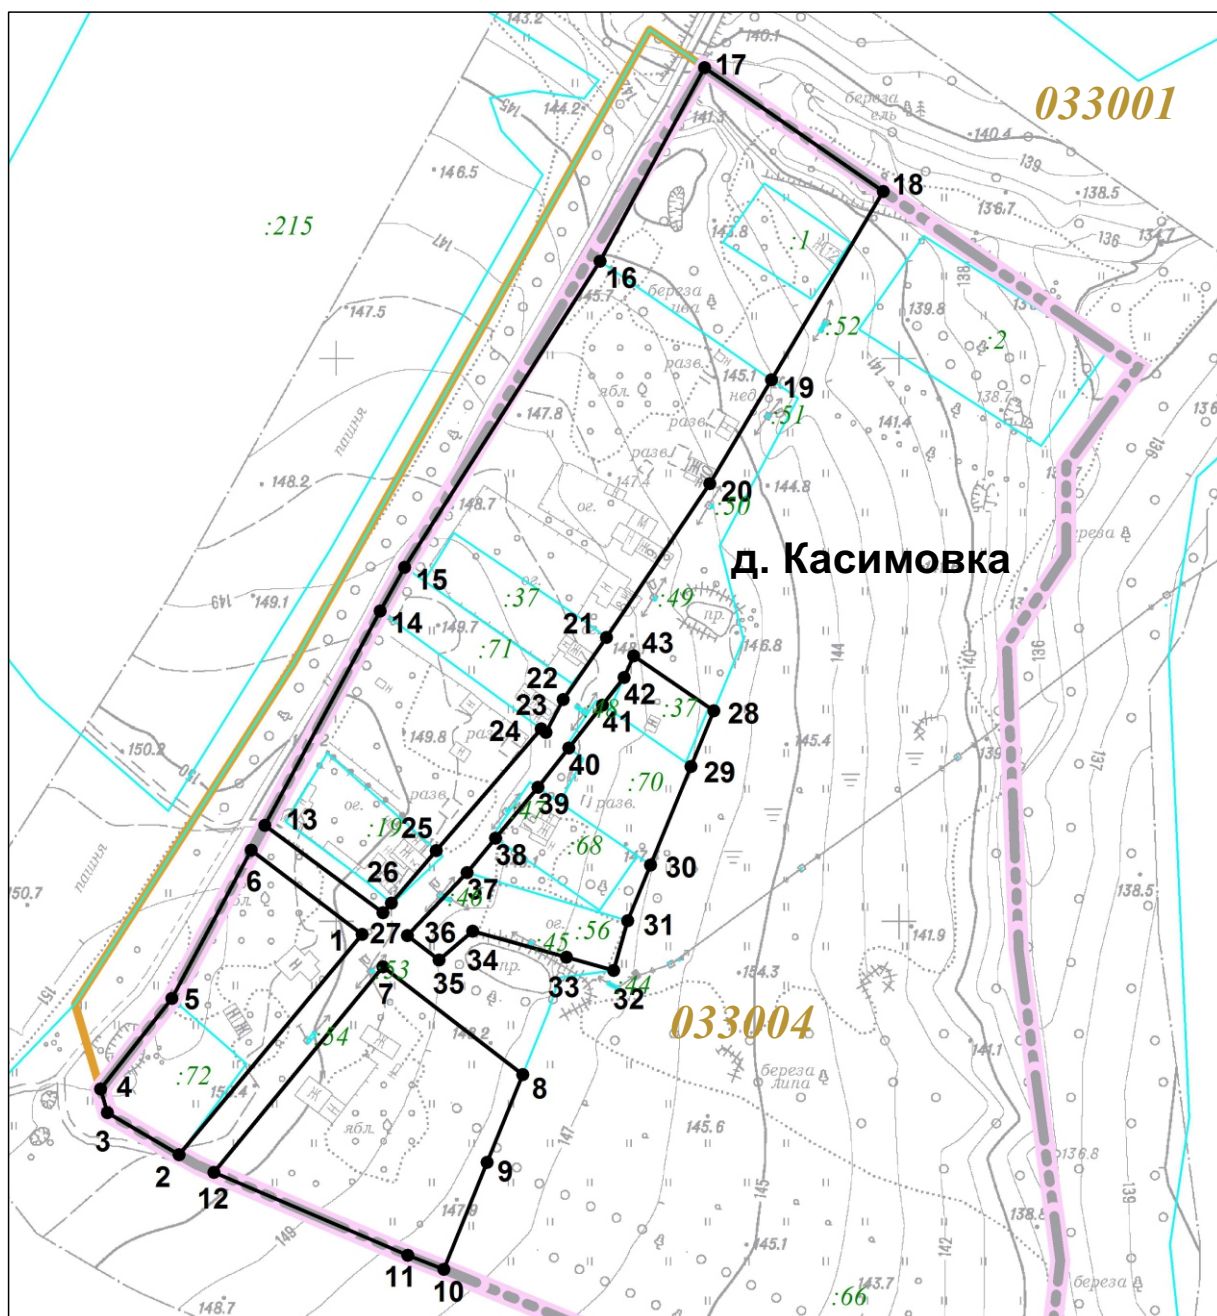

Масштаб 1:2700

Используемые условные знаки и обозначения:



граница объекта с характерной точкой



номер земельного участка в кадастровом квартале
граница земельного участка



номер кадастрового квартала
граница кадастрового квартала



граница населенного пункта

Подпись _____ Дата _____

Место для оттиска и печати лица, составившего описание местоположения границ объекта