



## Раздел 4

### План границ объекта

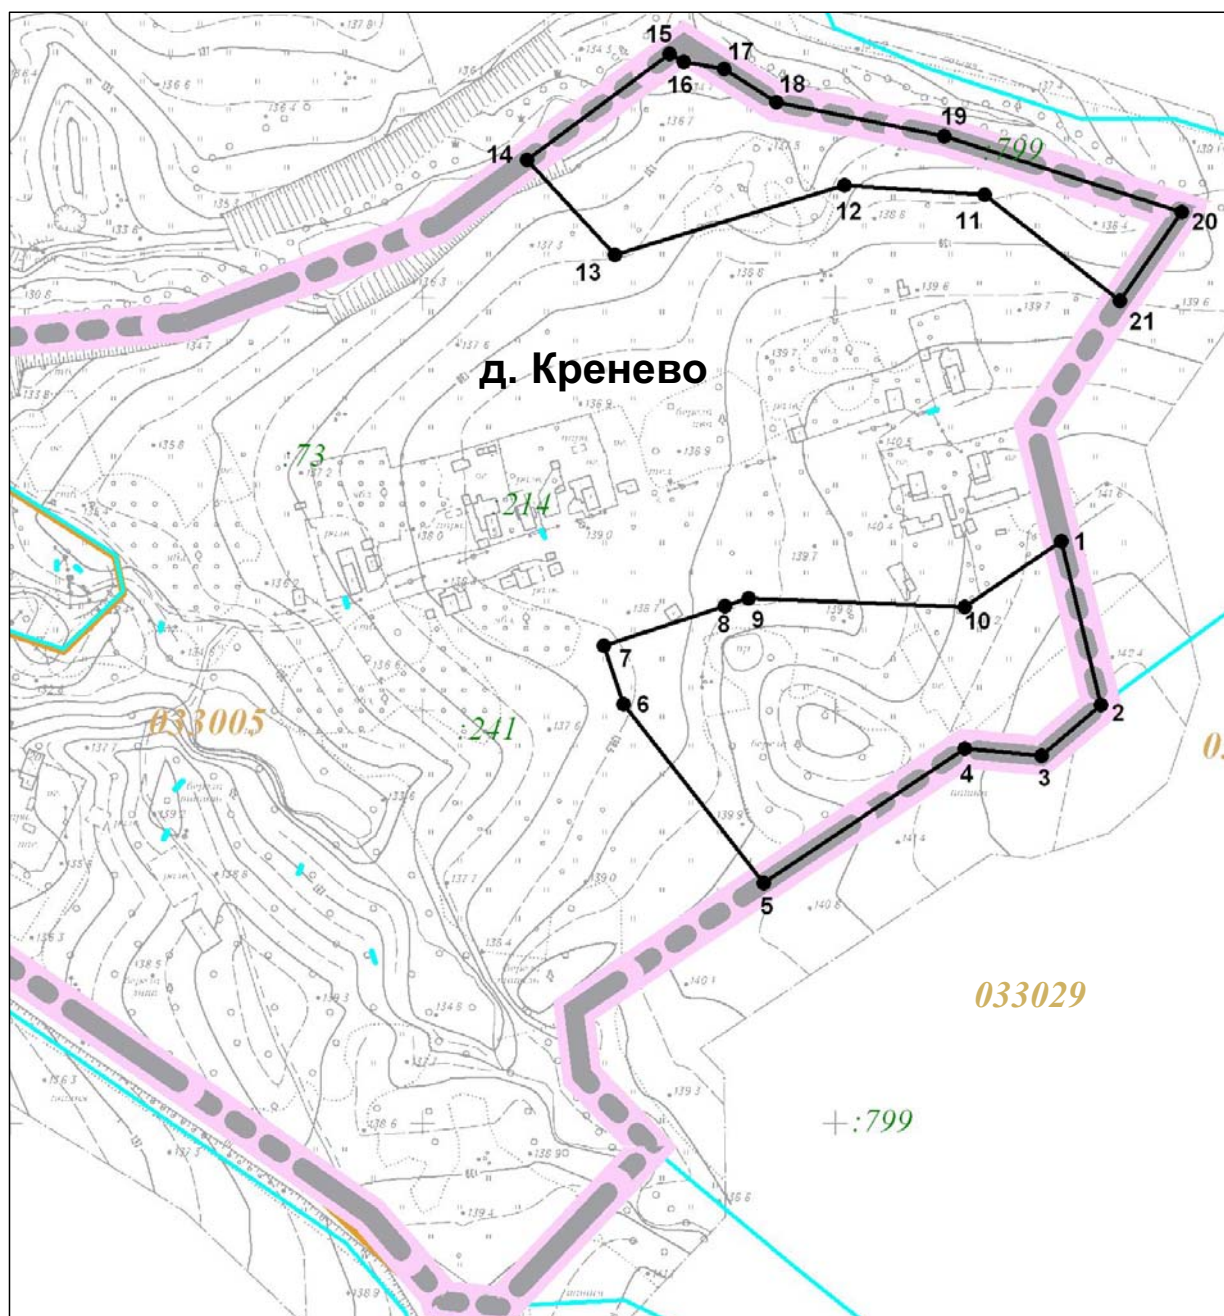


Масштаб 1:3650

Используемые условные знаки и обозначения:

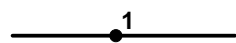

граница объекта с характерной точкой

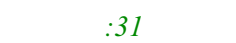

номер земельного участка в кадастровом квартале



номер кадастрового квартала



граница населенного пункта

Подпись \_\_\_\_\_ Дата \_\_\_\_\_

Место для оттиска и печати лица, составившего описание местоположения границ объекта