


Раздел 4

План границ объекта

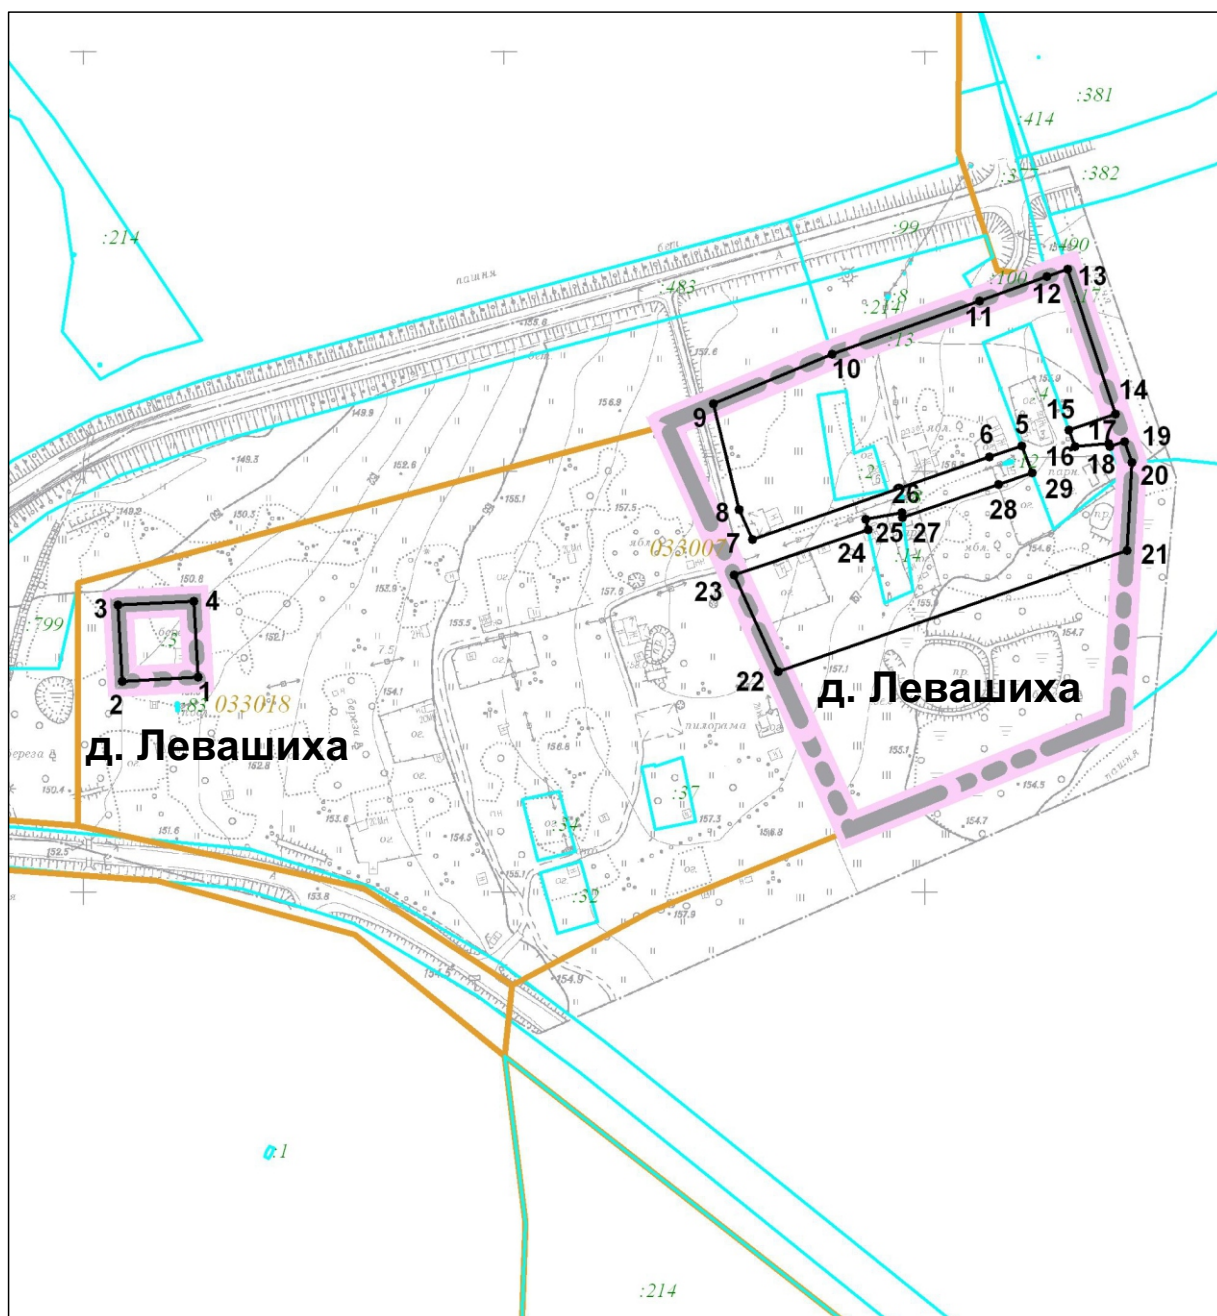

Масштаб 1:3600

Используемые условные знаки и обозначения:

- | | |
|--|---|
| | граница объекта с характерной точкой |
| | номер земельного участка в кадастровом квартале |
| | граница земельного участка |
| | номер кадастрового квартала |
| | граница кадастрового квартала |
| | граница населенного пункта |

Подпись _____ Дата _____

Место для оттиска и печати лица, составившего описание местоположения границ объекта