


Раздел 4
План границ объекта

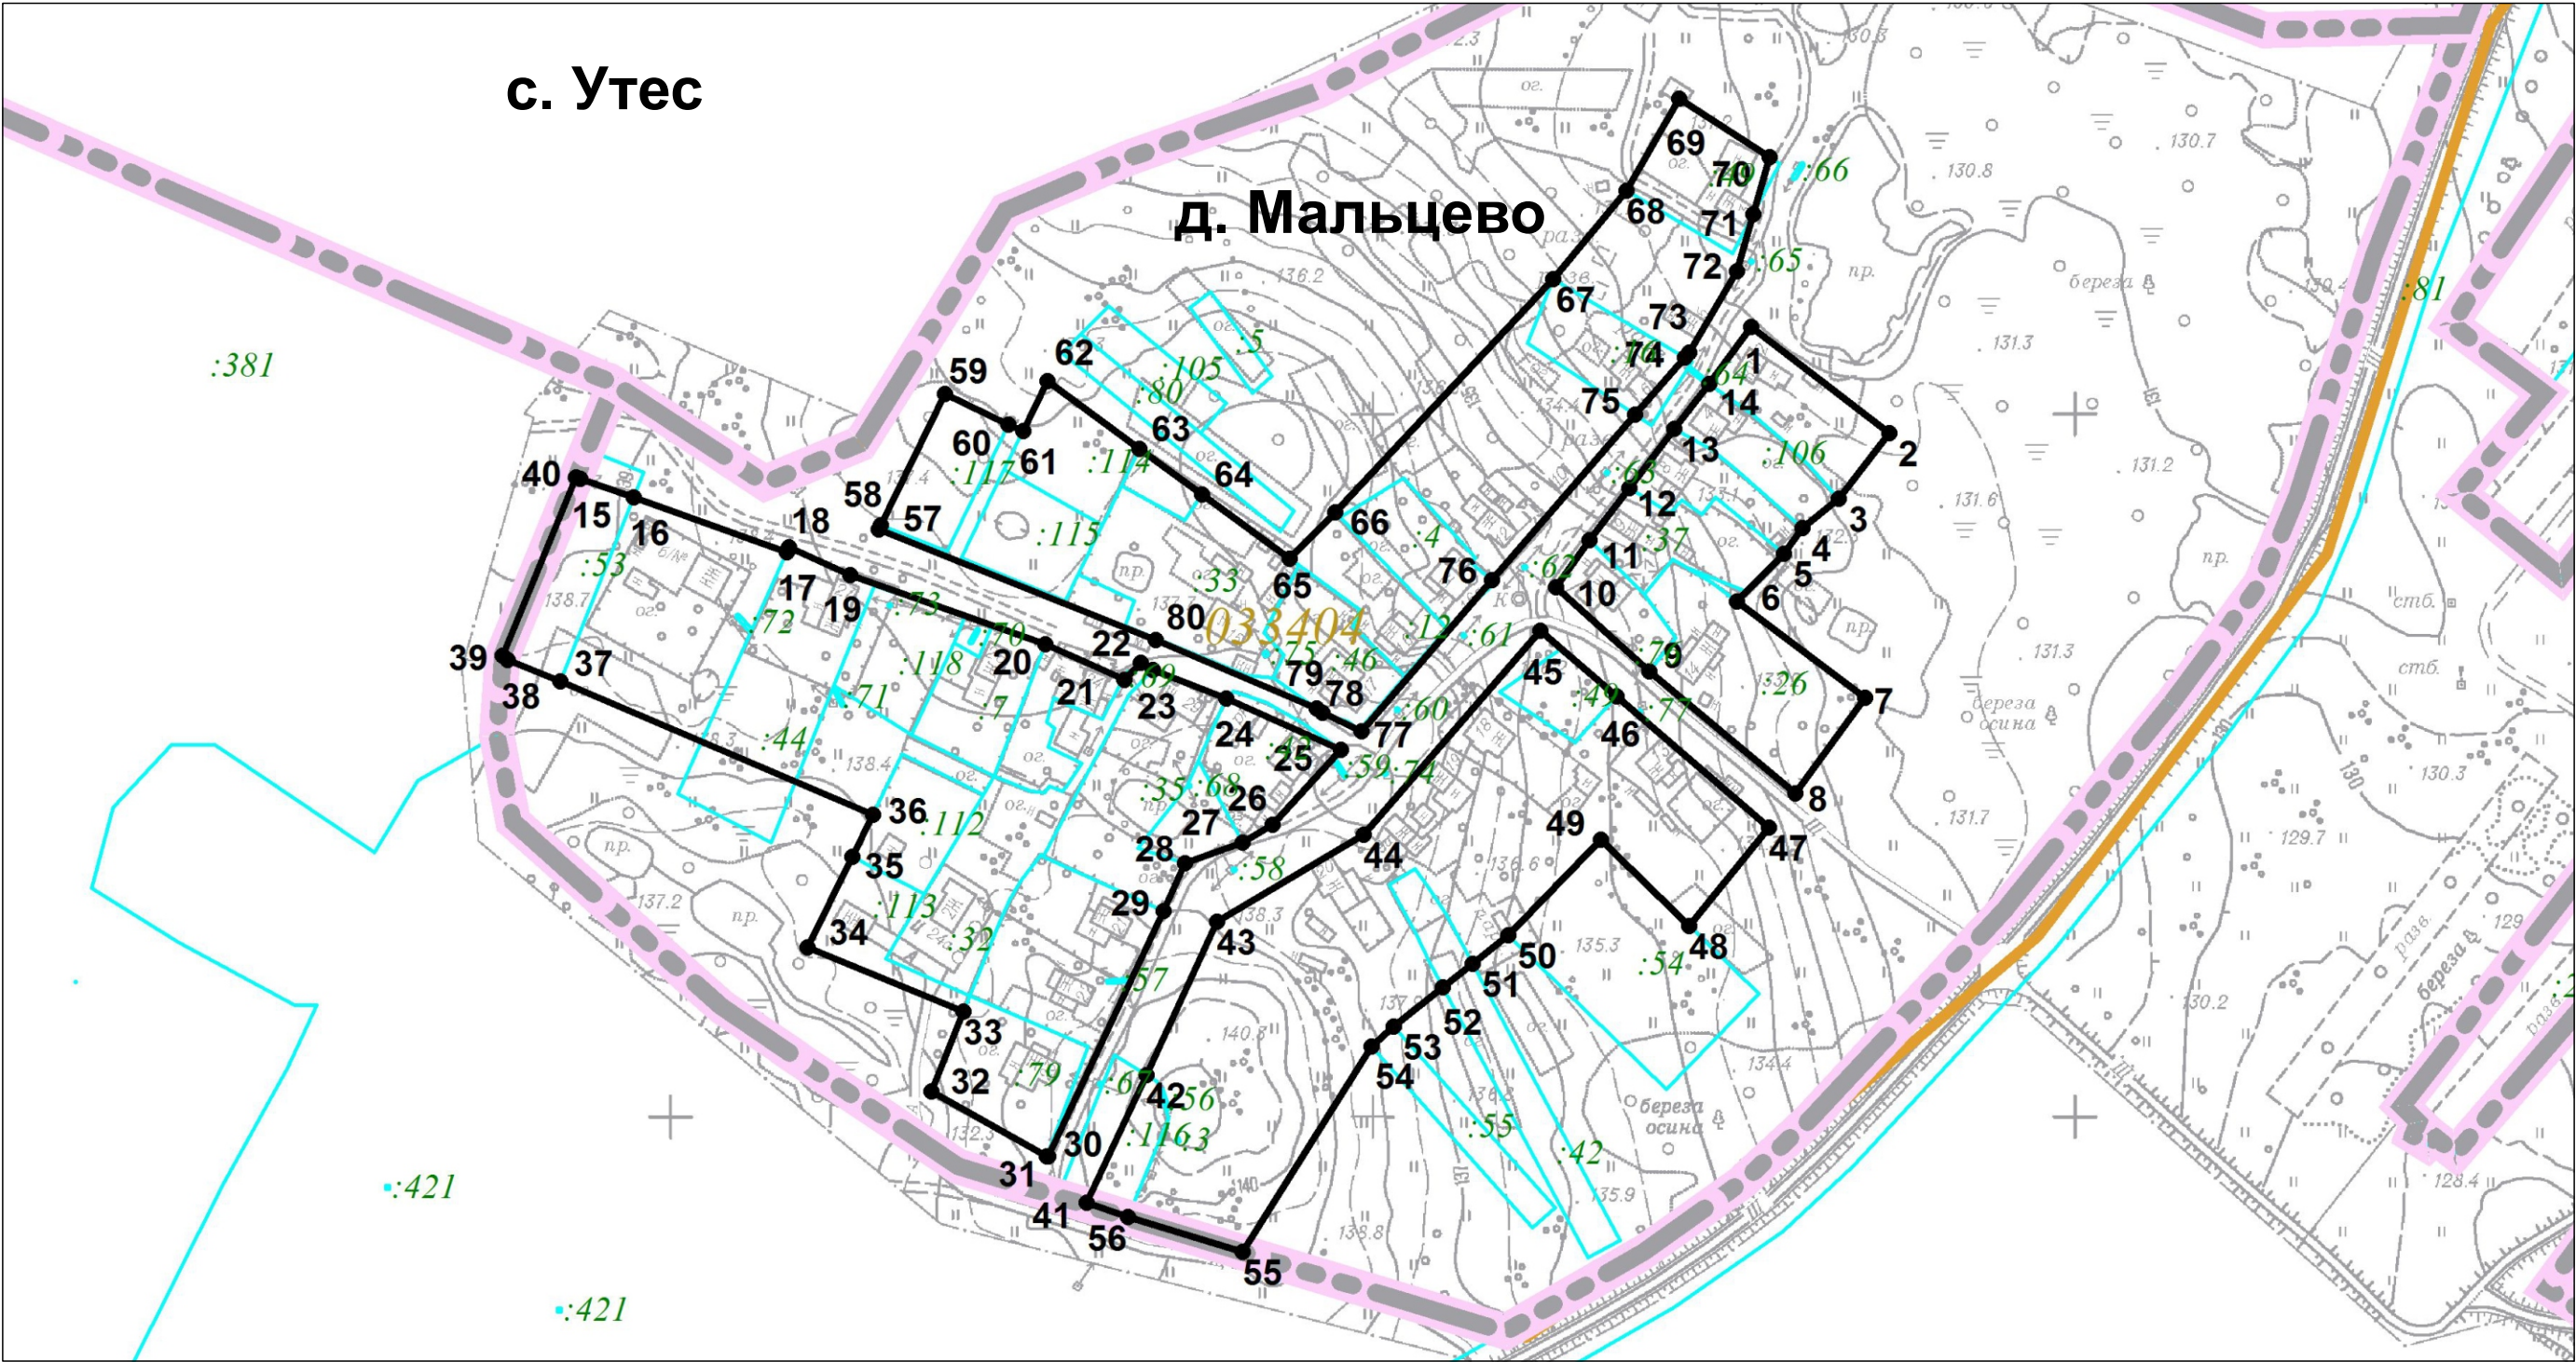

Масштаб 1:2000

Используемые условные знаки и обозначения:

- граница объекта с характерной точкой
- :30— номер земельного участка в кадастровом квартале
- 033404— граница земельного участка
- 033404— номер кадастрового квартала
- граница кадастрового квартала
- граница населенного пункта

Подпись _____ Дата _____
Место для оттиска и печати лица, составившего описание местоположения границ объекта