


Раздел 4

План границ объекта

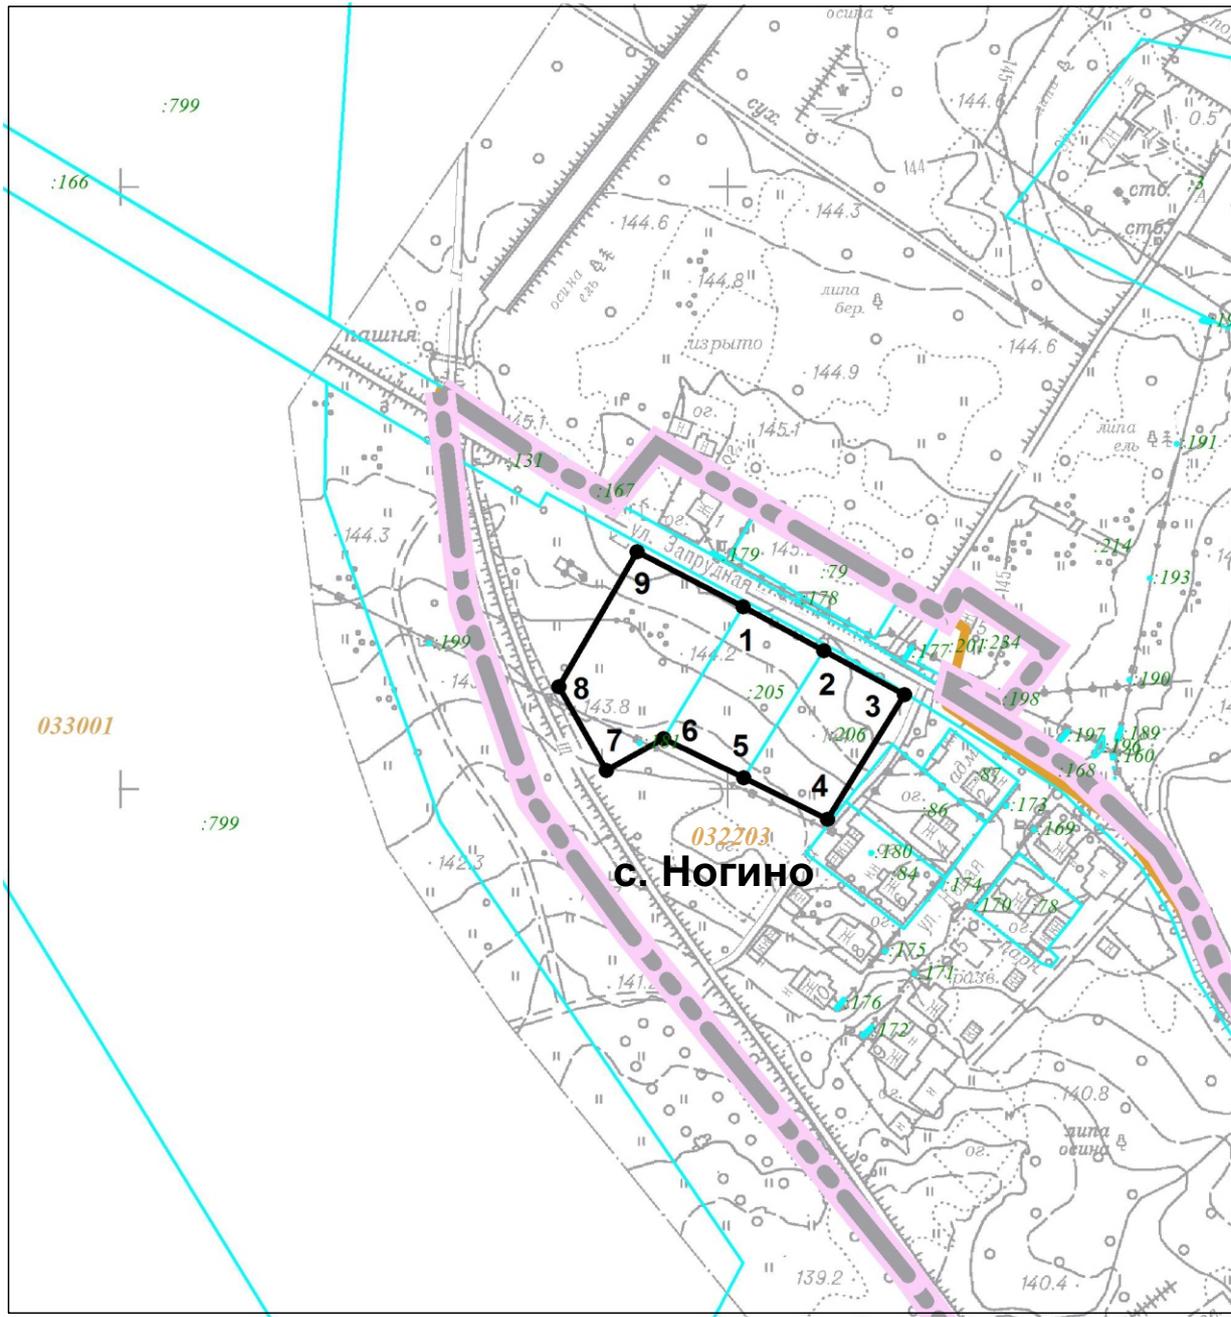

Масштаб 1:2500

Используемые условные знаки и обозначения:

-  1 граница объекта с характерной точкой
-  :310 номер земельного участка в кадастровом квартале
-  032203 номер кадастрового квартала
-  граница населенного пункта

Подпись _____ Дата _____

Место для оттиска и печати лица, составившего описание местоположения границ объекта