


Раздел 4
План границ объекта

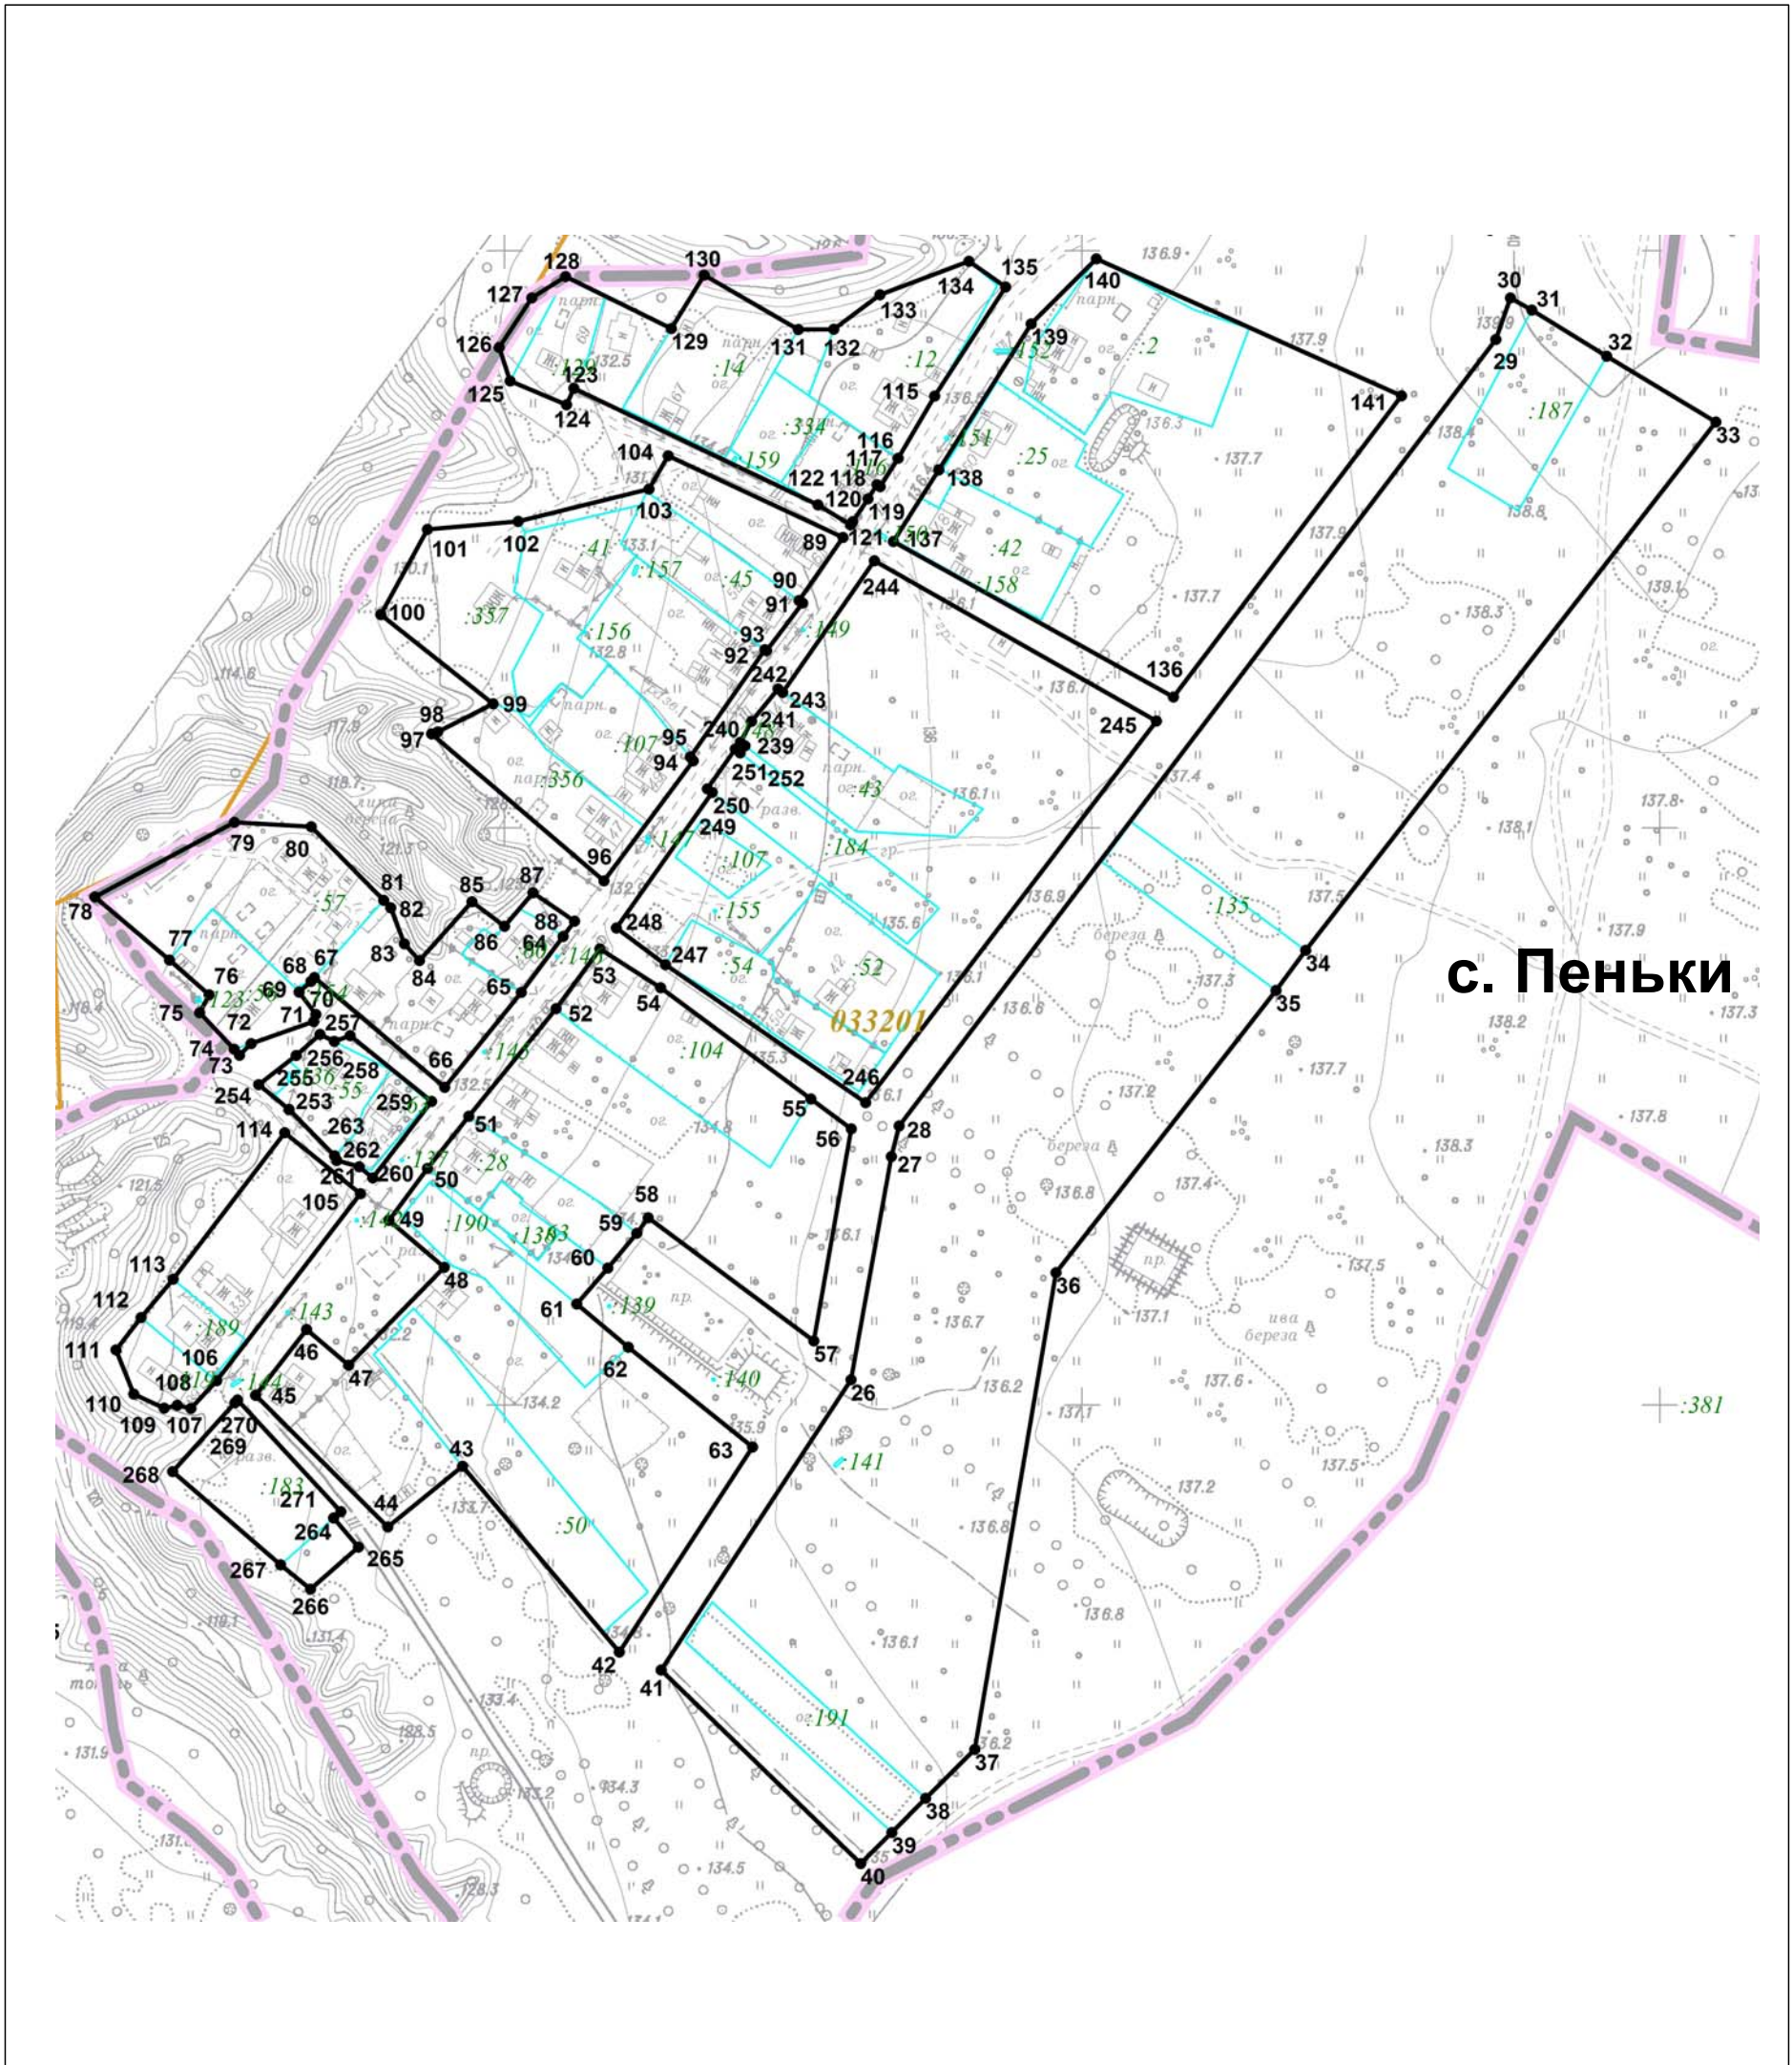


Масштаб 1:2500

Используемые условные знаки и обозначения:

- | | |
|--|---|
| | граница объекта с характерной точкой |
| | номер земельного участка в кадастровом квартале |
| | граница земельного участка |
| | номер кадастрового квартала |
| | граница кадастрового квартала |
| | граница населенного пункта |

Подпись _____ Дата _____
Место для оттиска и печати лица, составившего описание местоположения границ объекта

План границ объекта

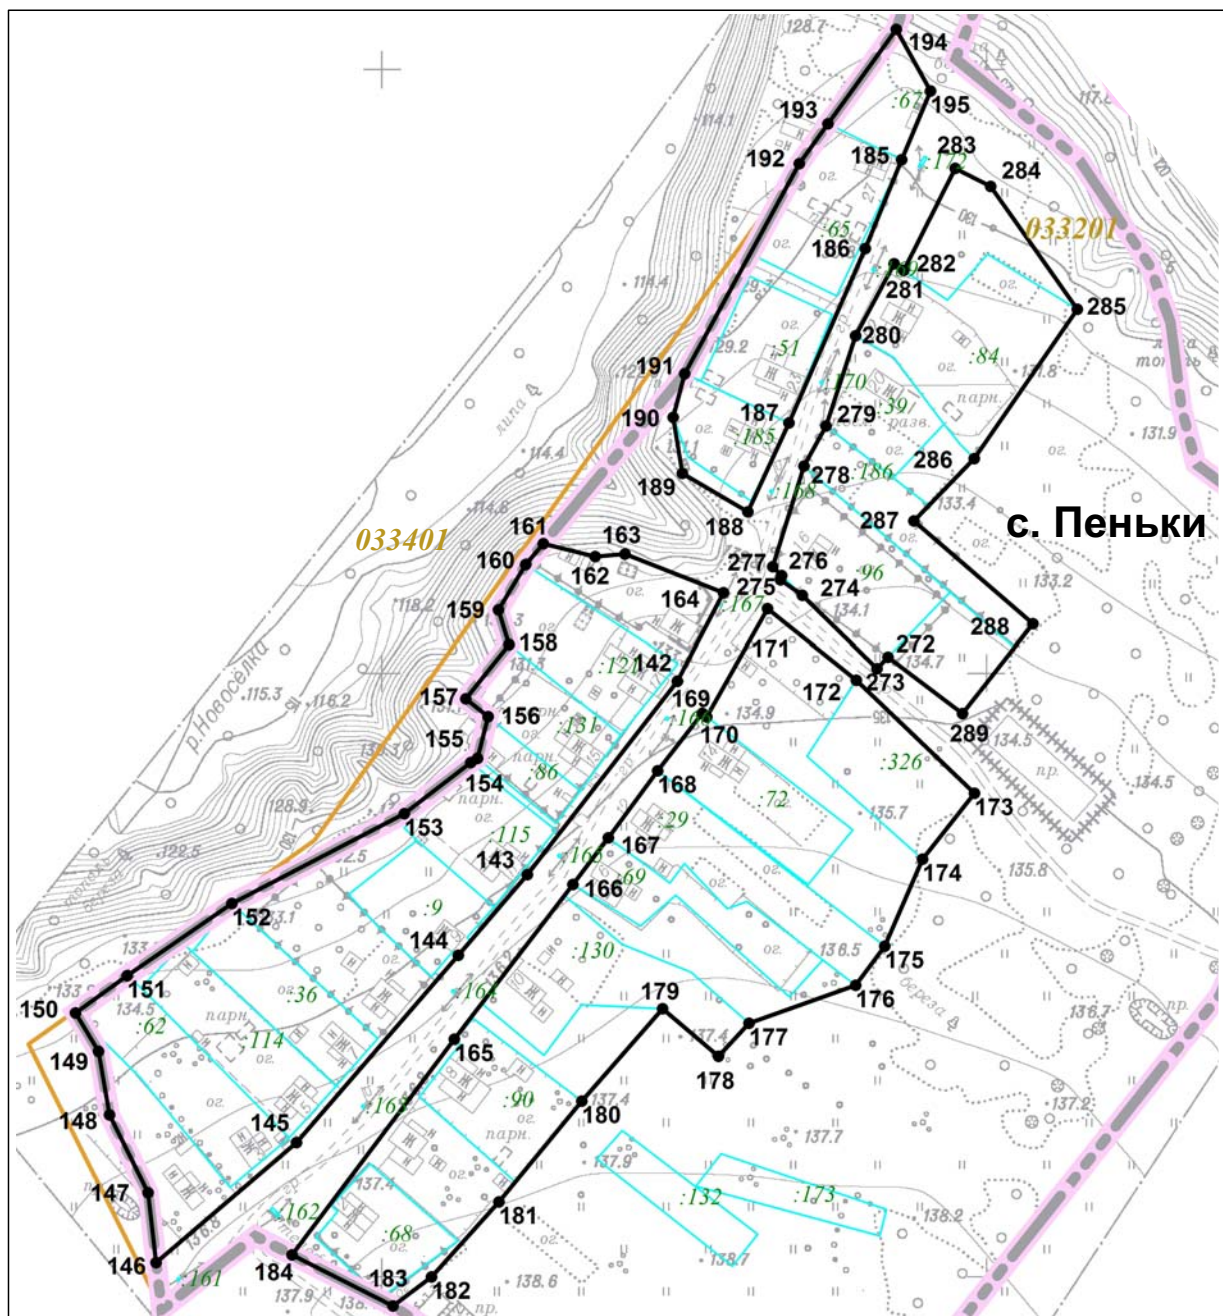

Масштаб 1:2500

Используемые условные знаки и обозначения:

	142	граница объекта с характерной точкой
	:114	номер земельного участка в кадастровом квартале
	033201	номер кадастрового квартала
		граница населенного пункта

Подпись _____ Дата _____

Место для оттиска и печати лица, составившего описание местоположения границ объекта