


План границ объекта

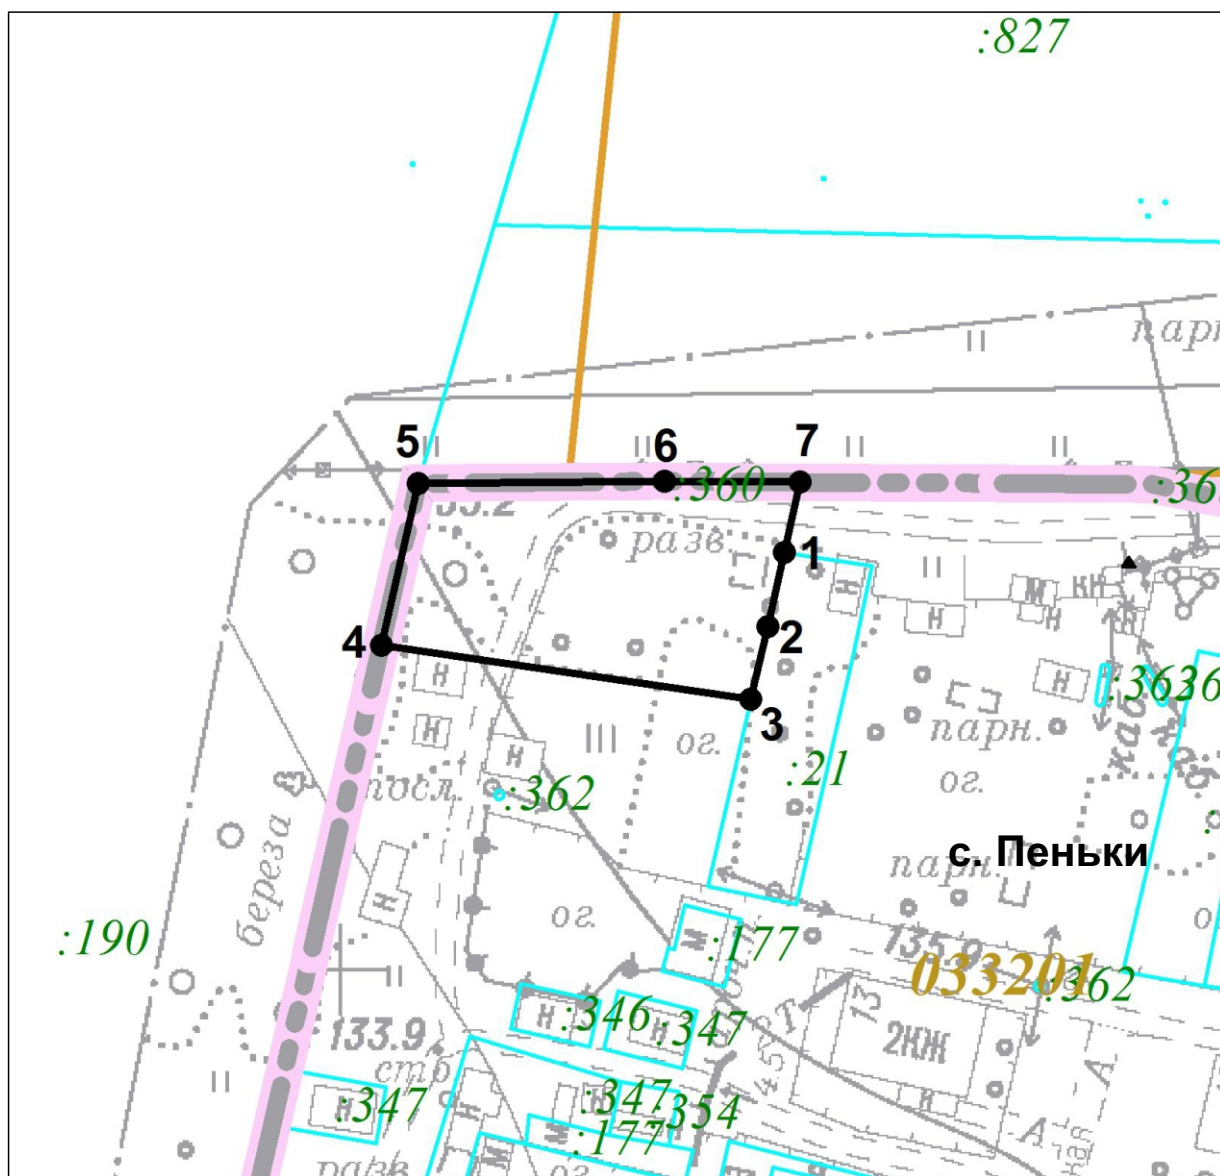

Масштаб 1:1000

Используемые условные знаки и обозначения:

- |  |   |
|--|---|
|  | граница объекта с характерной точкой            |
|  | номер земельного участка в кадастровом квартале |
|  | граница кадастрового квартала                   |
|  | граница населенного пункта                      |

Подпись \_\_\_\_\_ Дата \_\_\_\_\_

Место для оттиска и печати лица, составившего описание местоположения границ объекта