



# Раздел 4

## План границ объекта

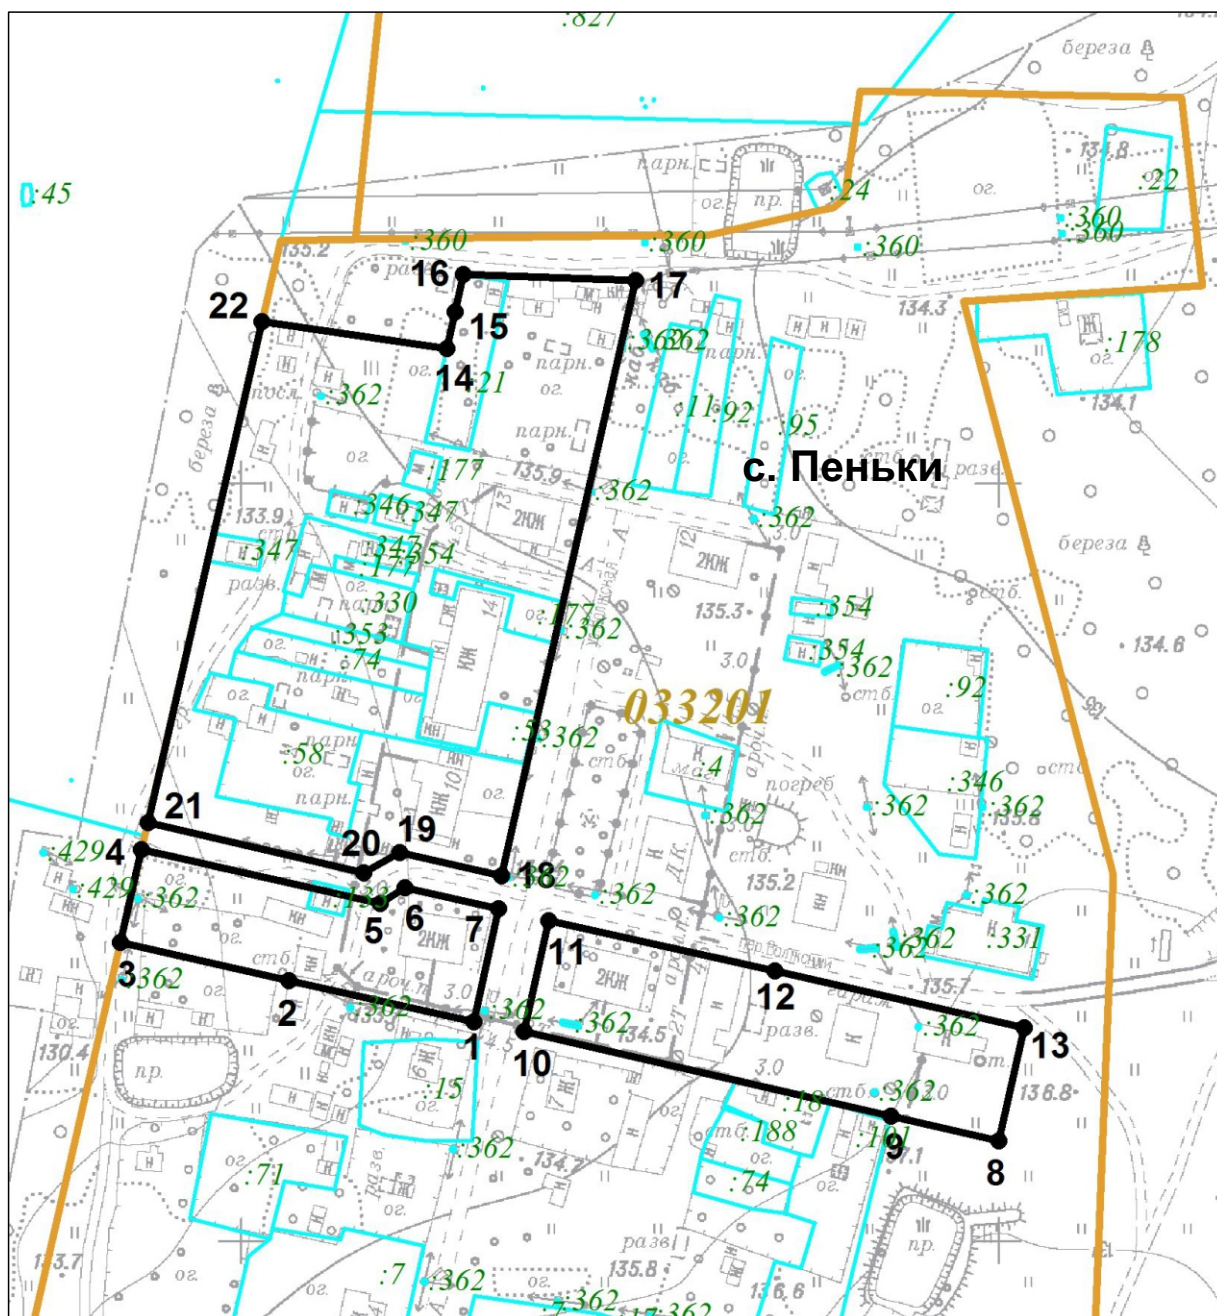

Масштаб 1:2000

Используемые условные знаки и обозначения:

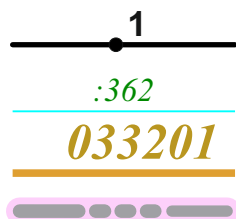

граница объекта с характерной точкой  
номер земельного участка в кадастровом квартале  
граница земельного участка  
номер кадастрового квартала  
граница кадастрового квартала  
граница населенного пункта

Подпись \_\_\_\_\_ Дата \_\_\_\_\_

Место для оттиска и печати лица, составившего описание местоположения границ объекта