


Раздел 4
План границ объекта

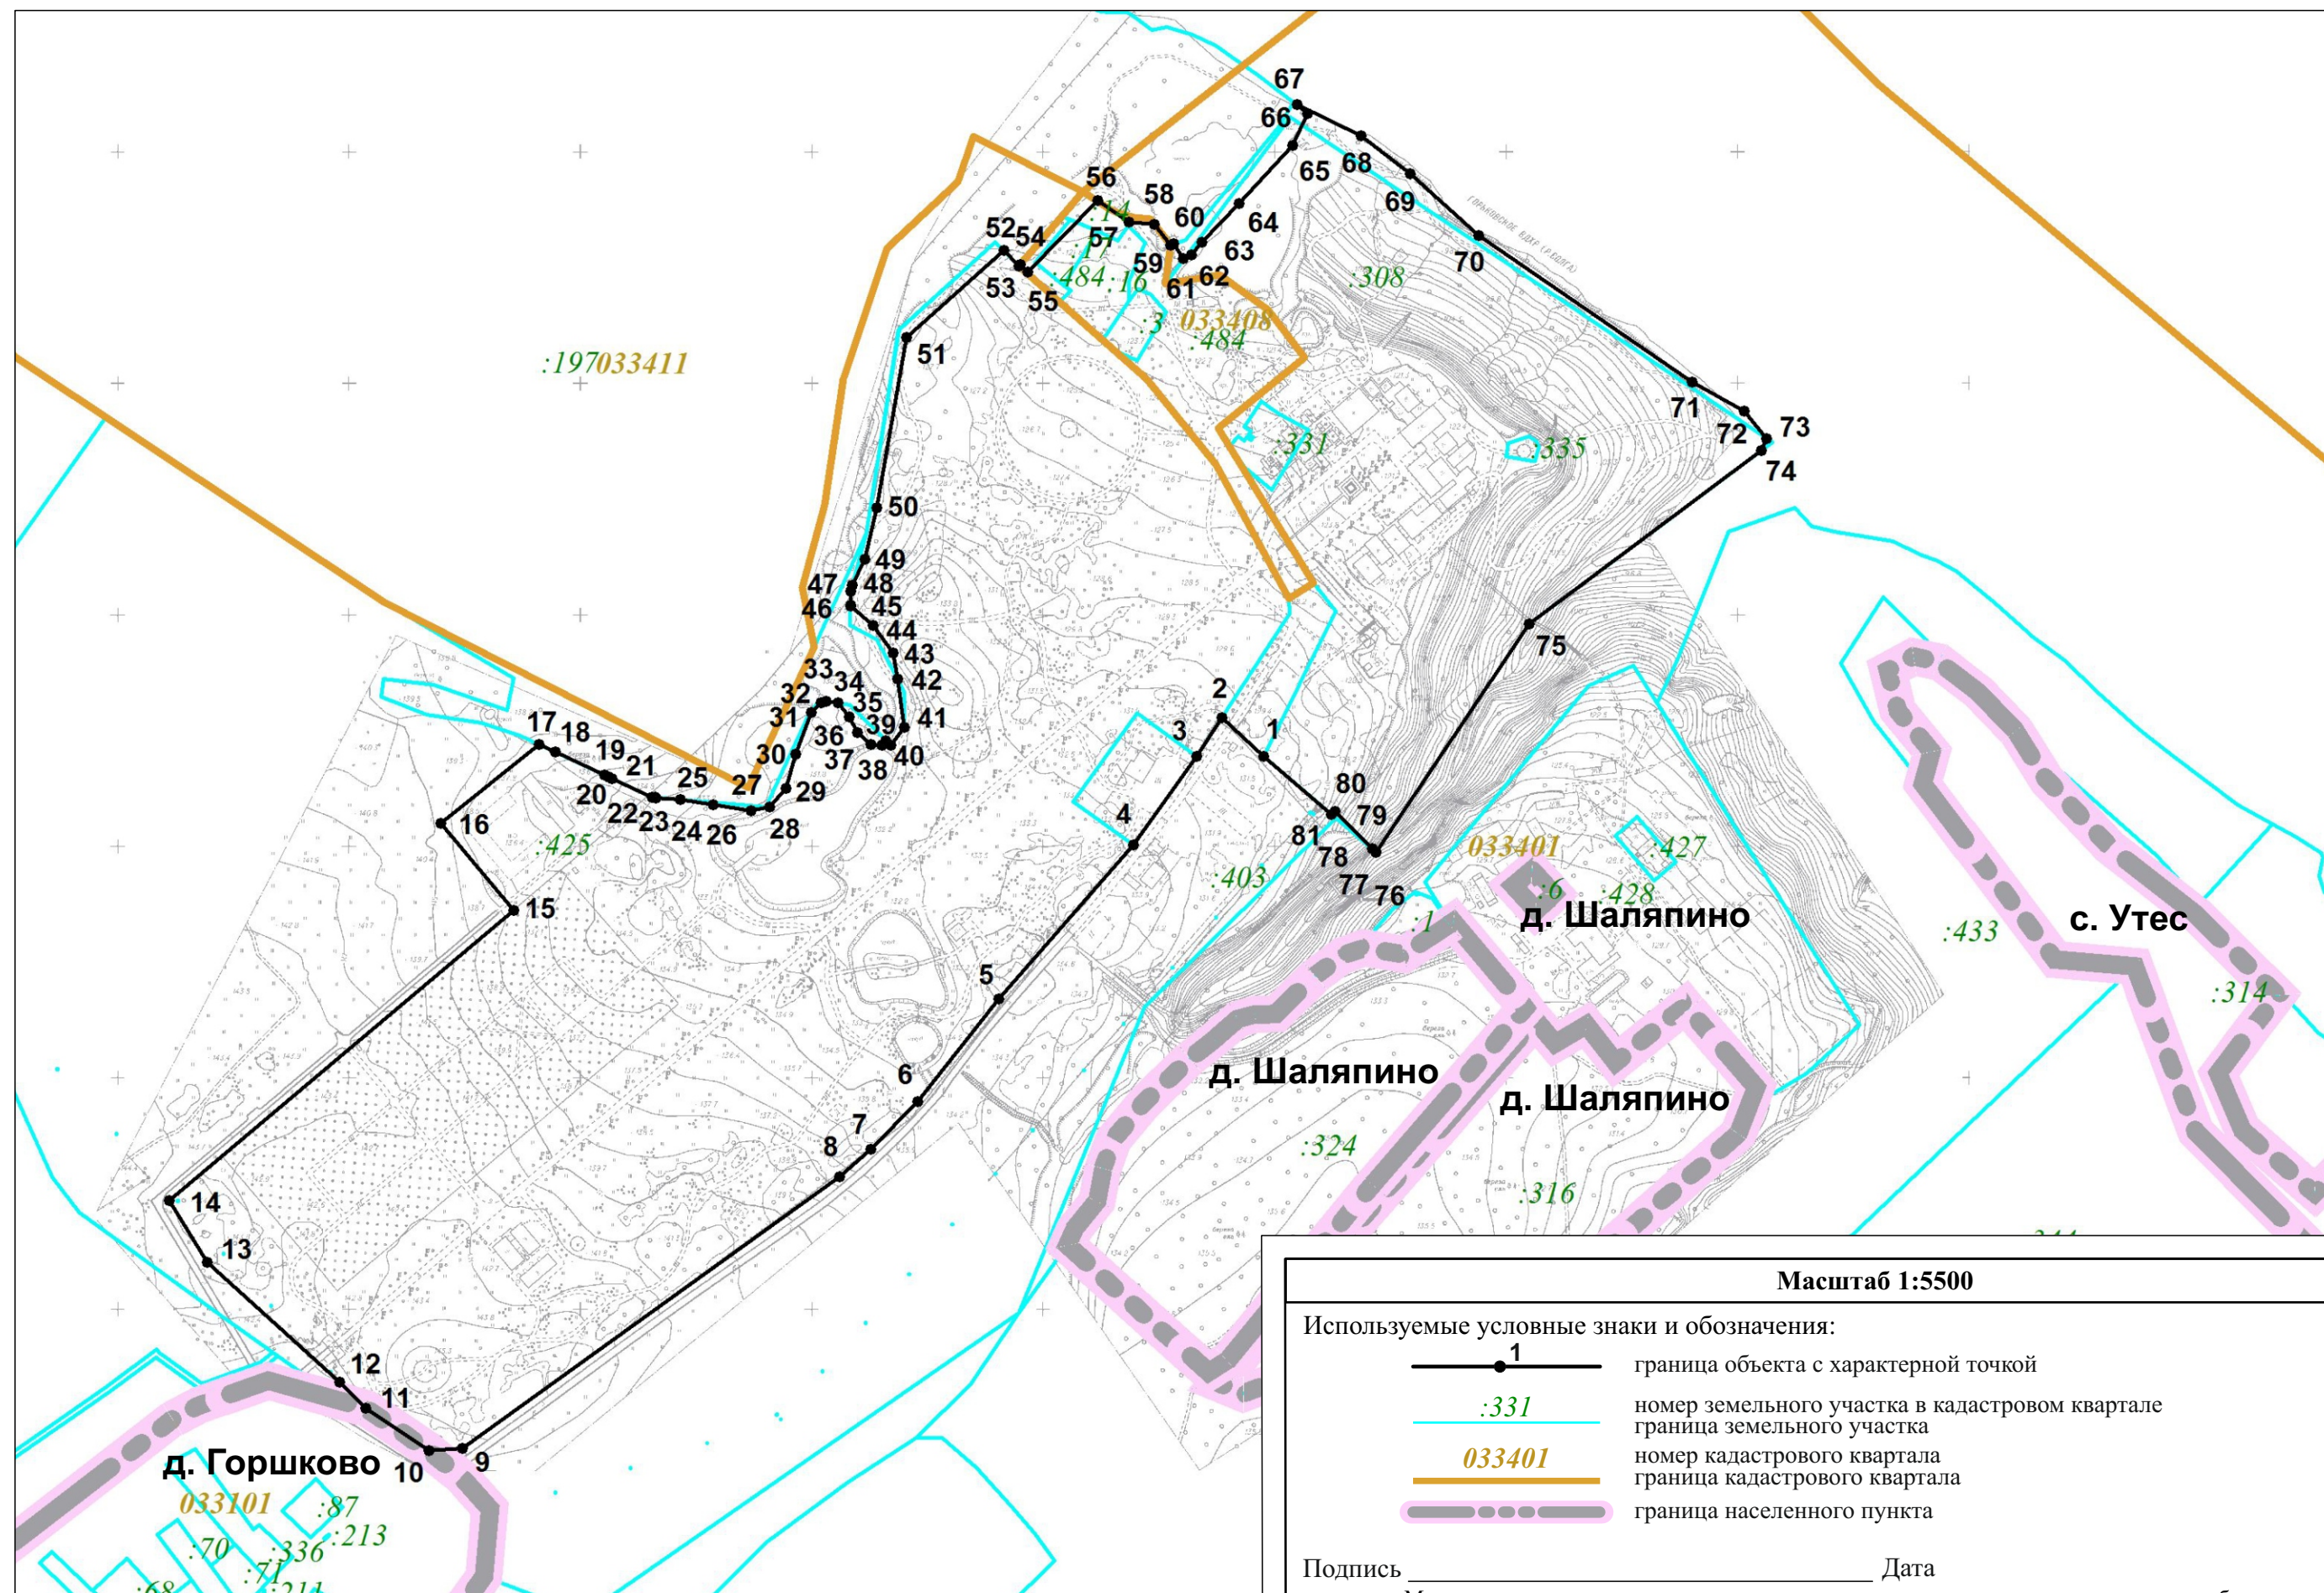

Масштаб 1:5500

Используемые условные знаки и обозначения:

- | | |
|--------|---|
| 1 | граница объекта с характерной точкой |
| :331 | номер земельного участка в кадастровом квартале |
| 033401 | номер кадастрового квартала |
| | граница кадастрового квартала |
| | граница населенного пункта |

Подпись _____ Дата _____
Место для оттиска и печати лица, составившего описание местоположения границ объекта