



План границ объекта

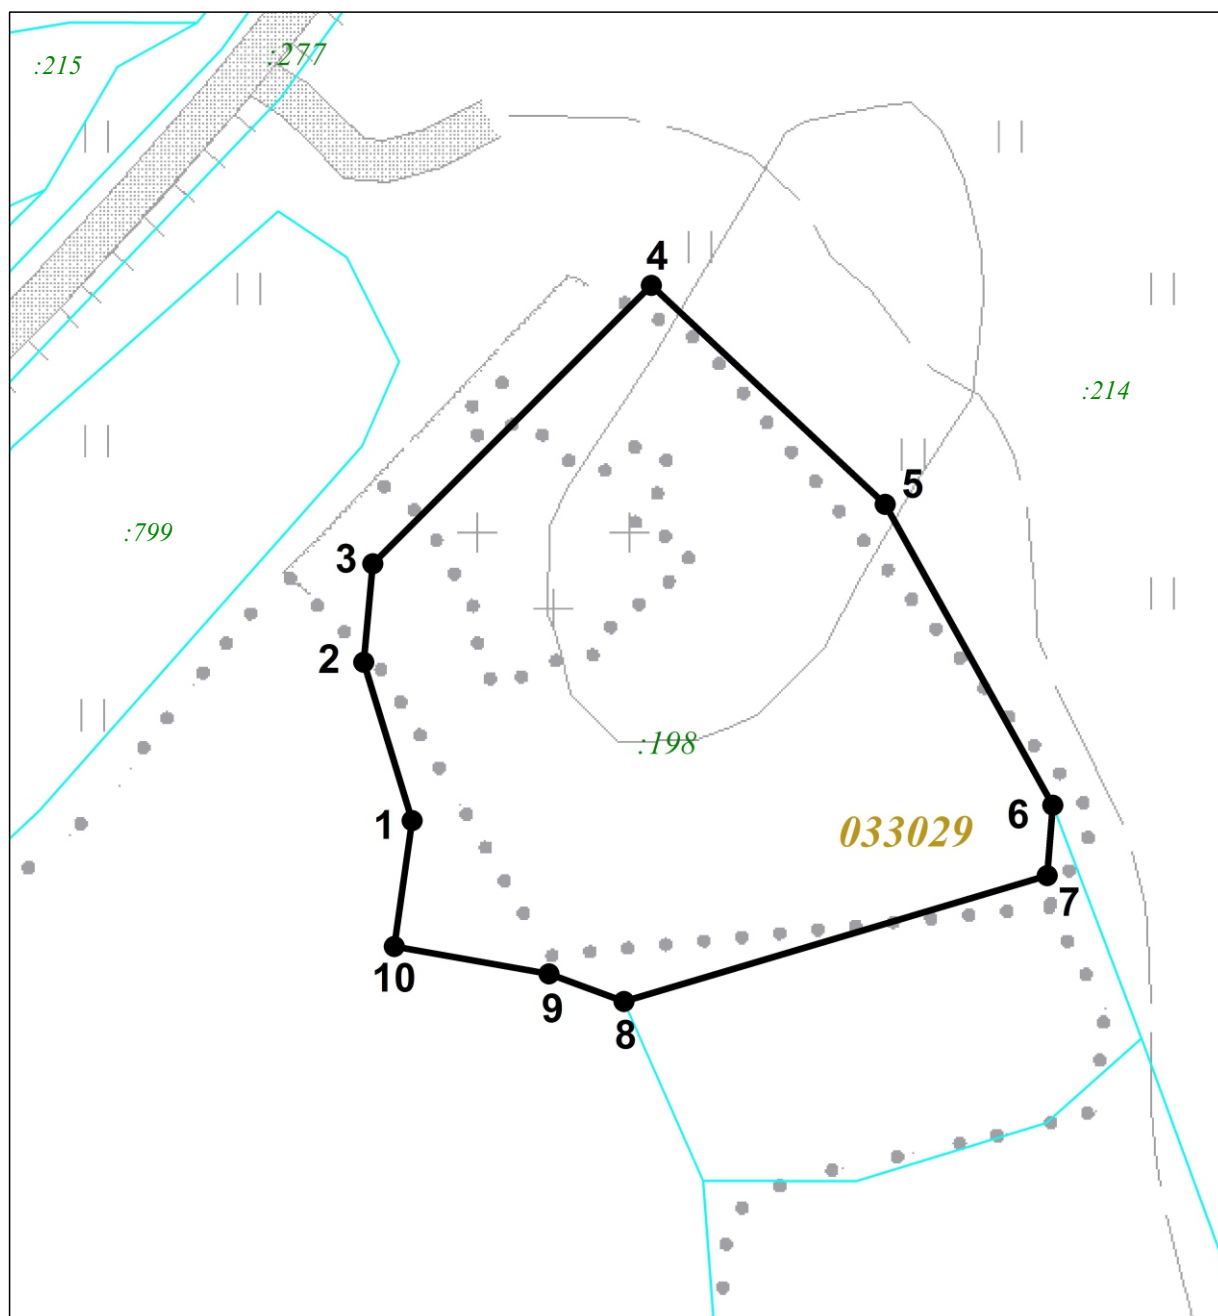

Масштаб 1:2000

Используемые условные знаки и обозначения:

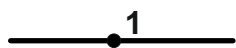

граница объекта с характерной точкой

номер земельного участка в кадастровом квартале
граница земельного участка


033029

номер кадастрового квартала


Подпись _____ Дата _____

Место для оттиска и печати лица, составившего описание местоположения границ объекта

План границ объекта

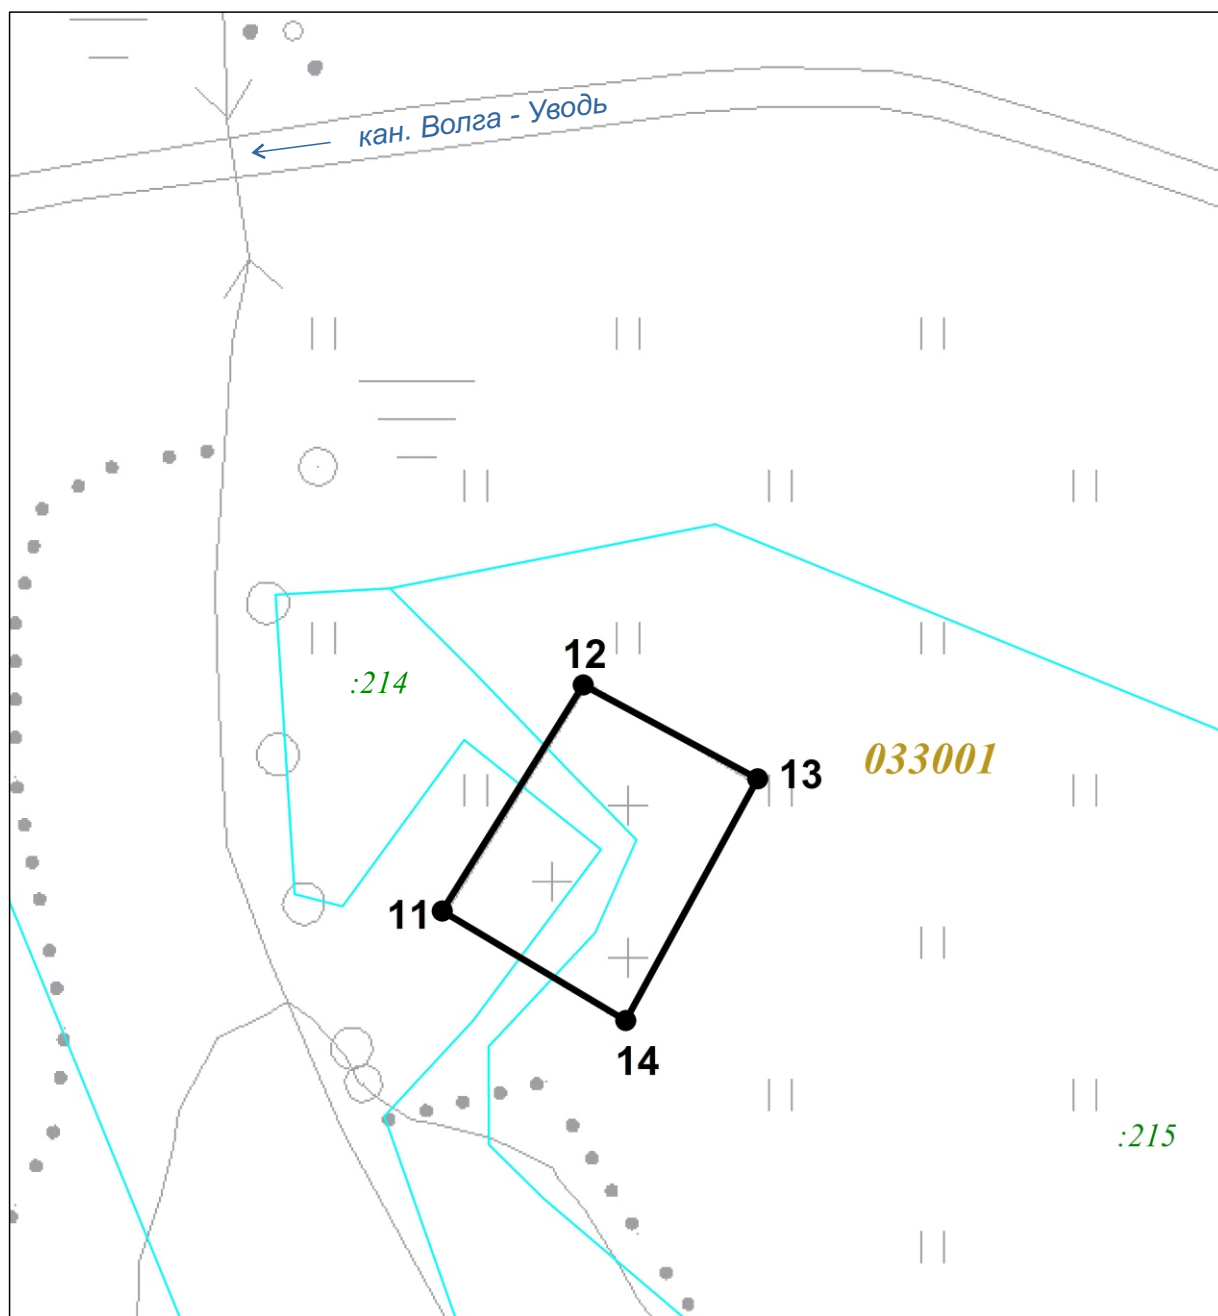

Масштаб 1:2000

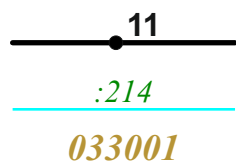


граница объекта с характерной точкой
 номер земельного участка в кадастровом квартале
 граница земельного участка
 номер кадастрового квартала

Подпись _____ Дата _____

Место для оттиска и печати лица, составившего описание местоположения границ объекта

План границ объекта

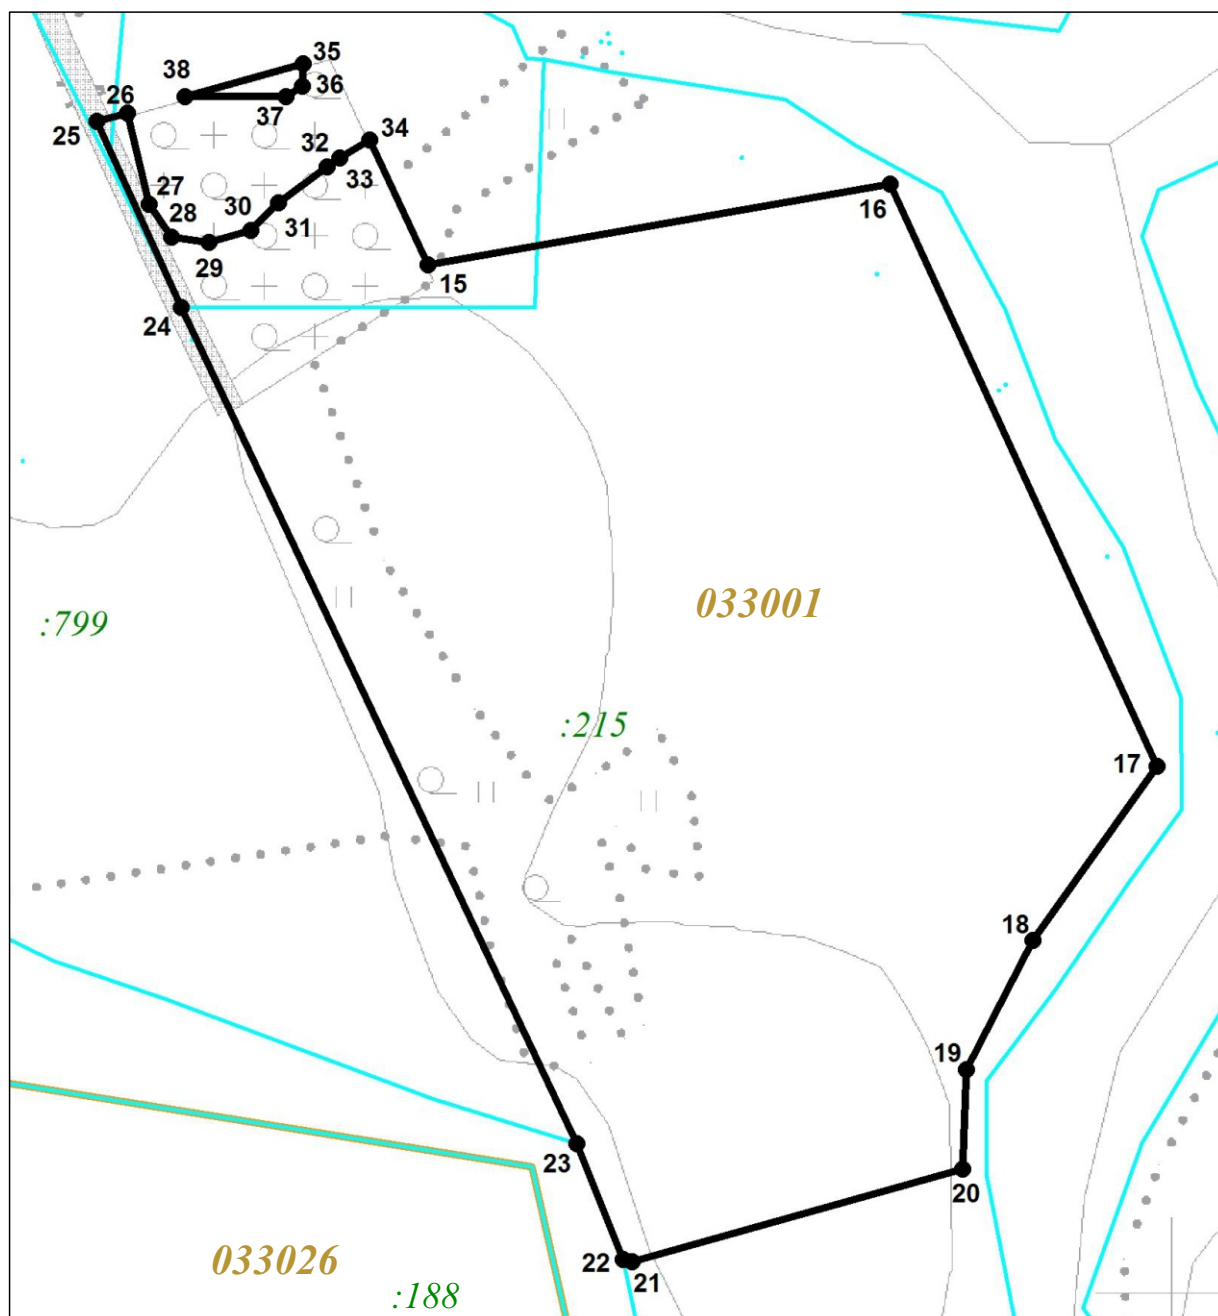

Масштаб 1:3000

Используемые условные знаки и обозначения:



граница объекта с характерной точкой

:215

номер земельного участка в кадастровом квартале



033001

номер кадастрового квартала



граница населенного пункта

Подпись _____ Дата _____

Место для оттиска и печати лица, составившего описание местоположения границ объекта