



Раздел 4

План границ объекта

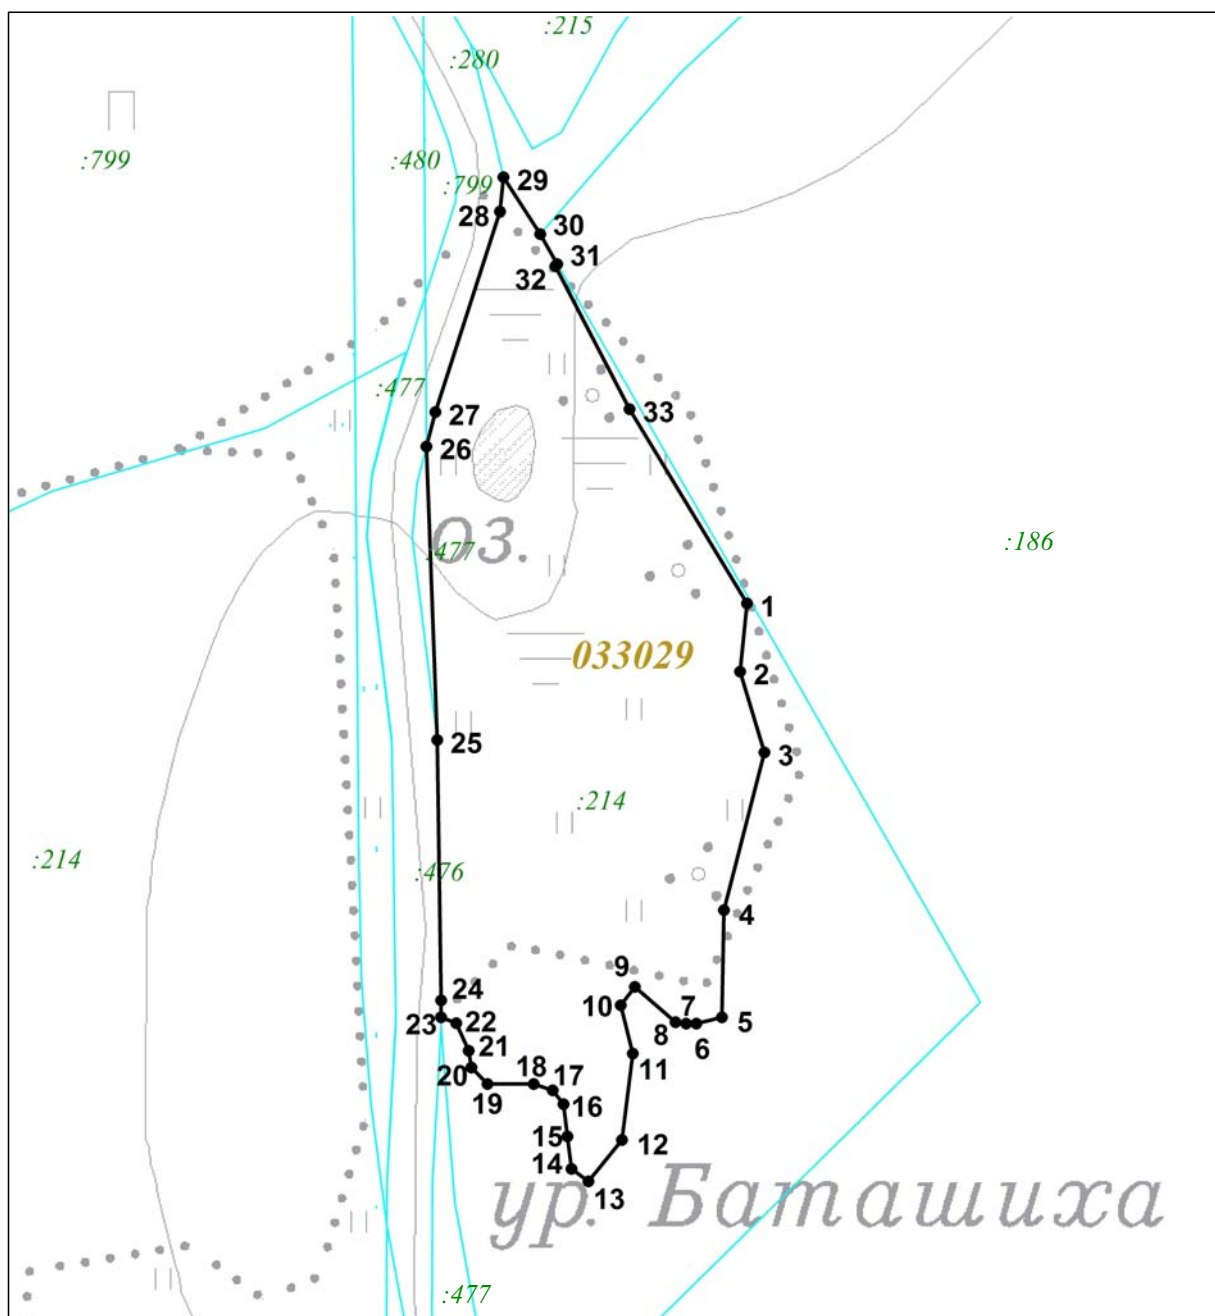

Масштаб 1:3000


Используемые условные знаки и обозначения:

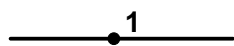

граница объекта с характерной точкой

:477

номер земельного участка в кадастровом квартале

 

граница земельного участка

033029

номер кадастрового квартала

Подпись _____ Дата _____

Место для оттиска и печати лица, составившего описание местоположения границ объекта