



План границ объекта

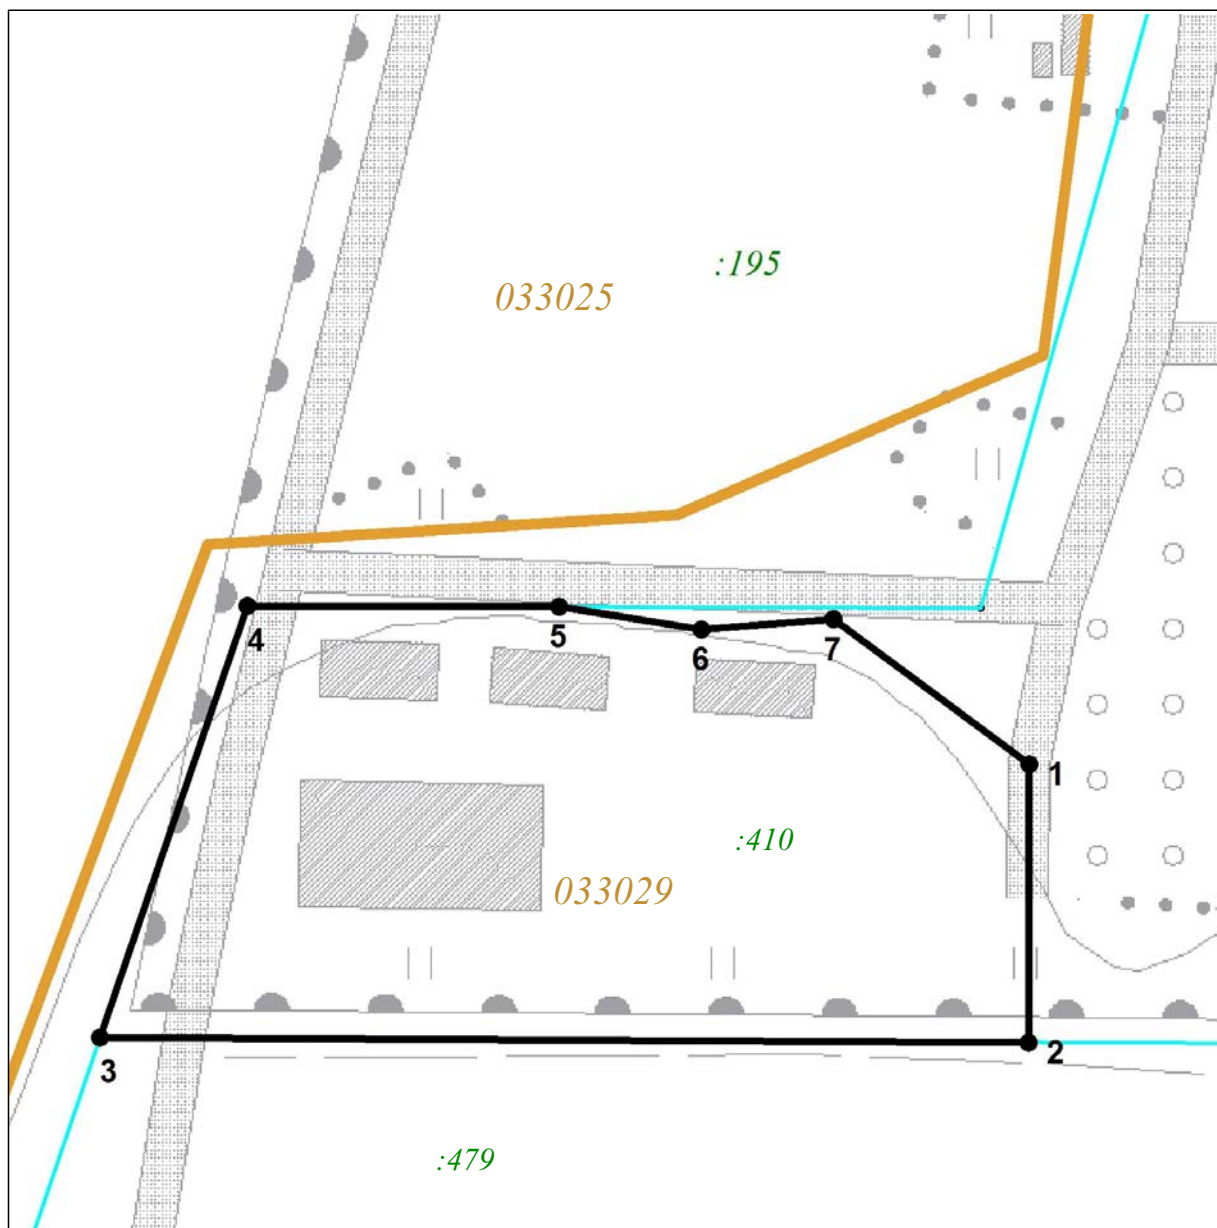

Масштаб 1:2000

Используемые условные знаки и обозначения:

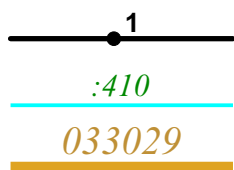


граница объекта с характерной точкой
номер земельного участка в кадастровом квартале
граница земельного участка
номер кадастрового квартала
граница кадастрового квартала

Подпись _____ Дата _____





Место для оттиска и печати лица, составившего описание местоположения границ объекта

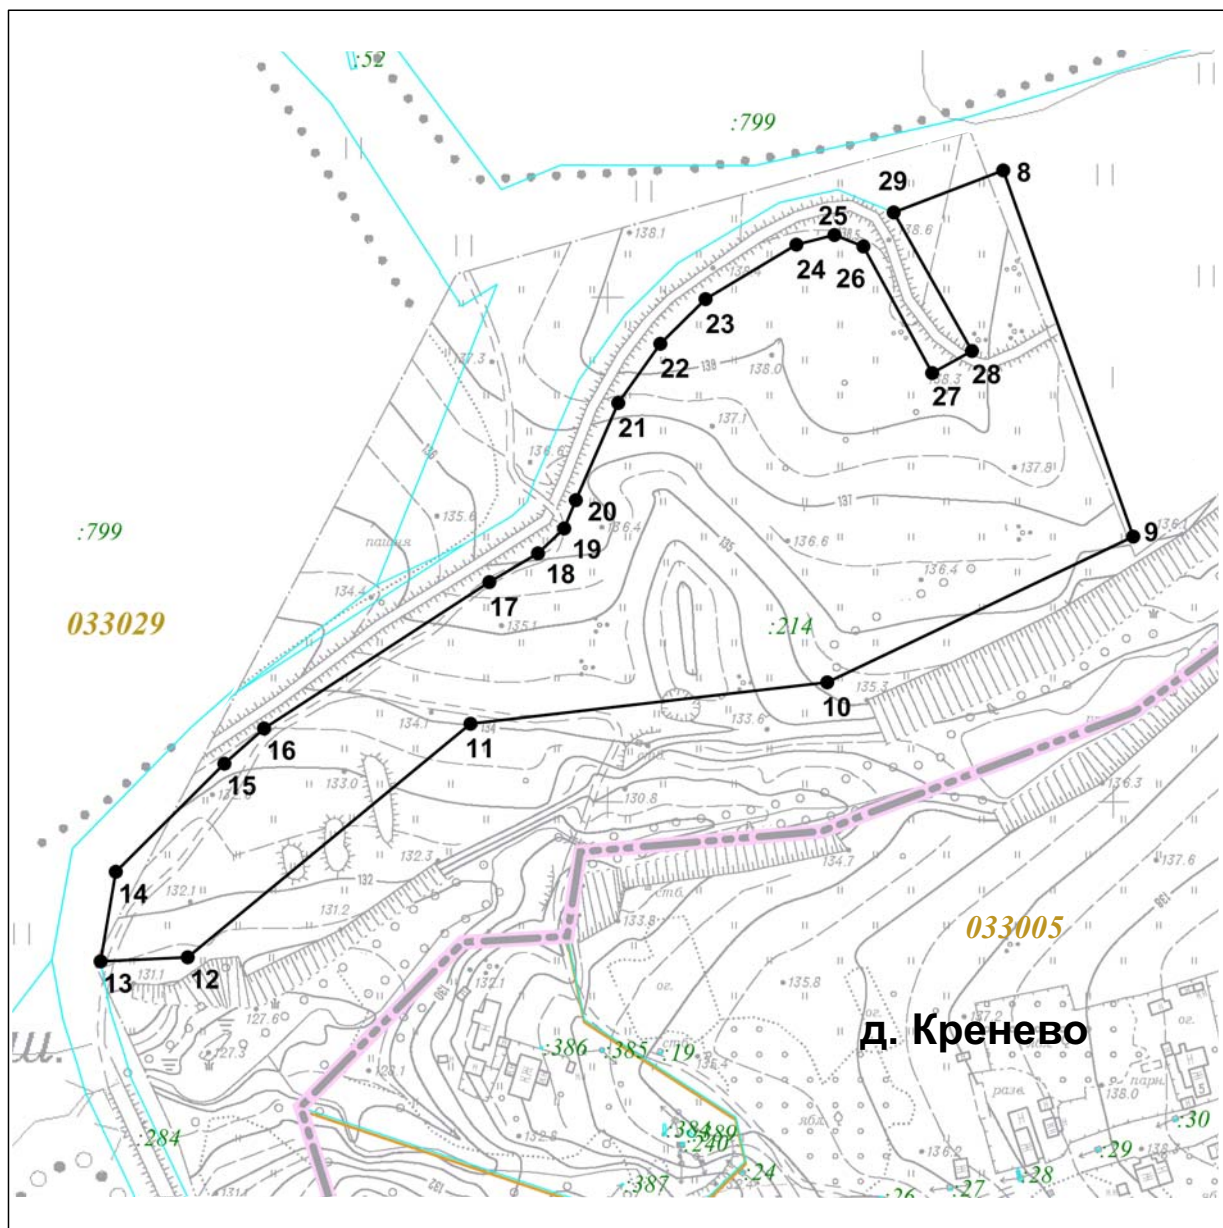План границ объекта



Масштаб 1:3000

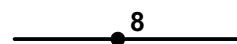Используемые условные знаки и обозначения:

-  8 граница объекта с характерной точкой
-  :799 номер земельного участка в кадастровом квартале
-  033029 номер кадастрового квартала
-  граница населенного пункта

Подпись _____ Дата _____

Место для оттиска и печати лица, составившего описание местоположения границ объекта