

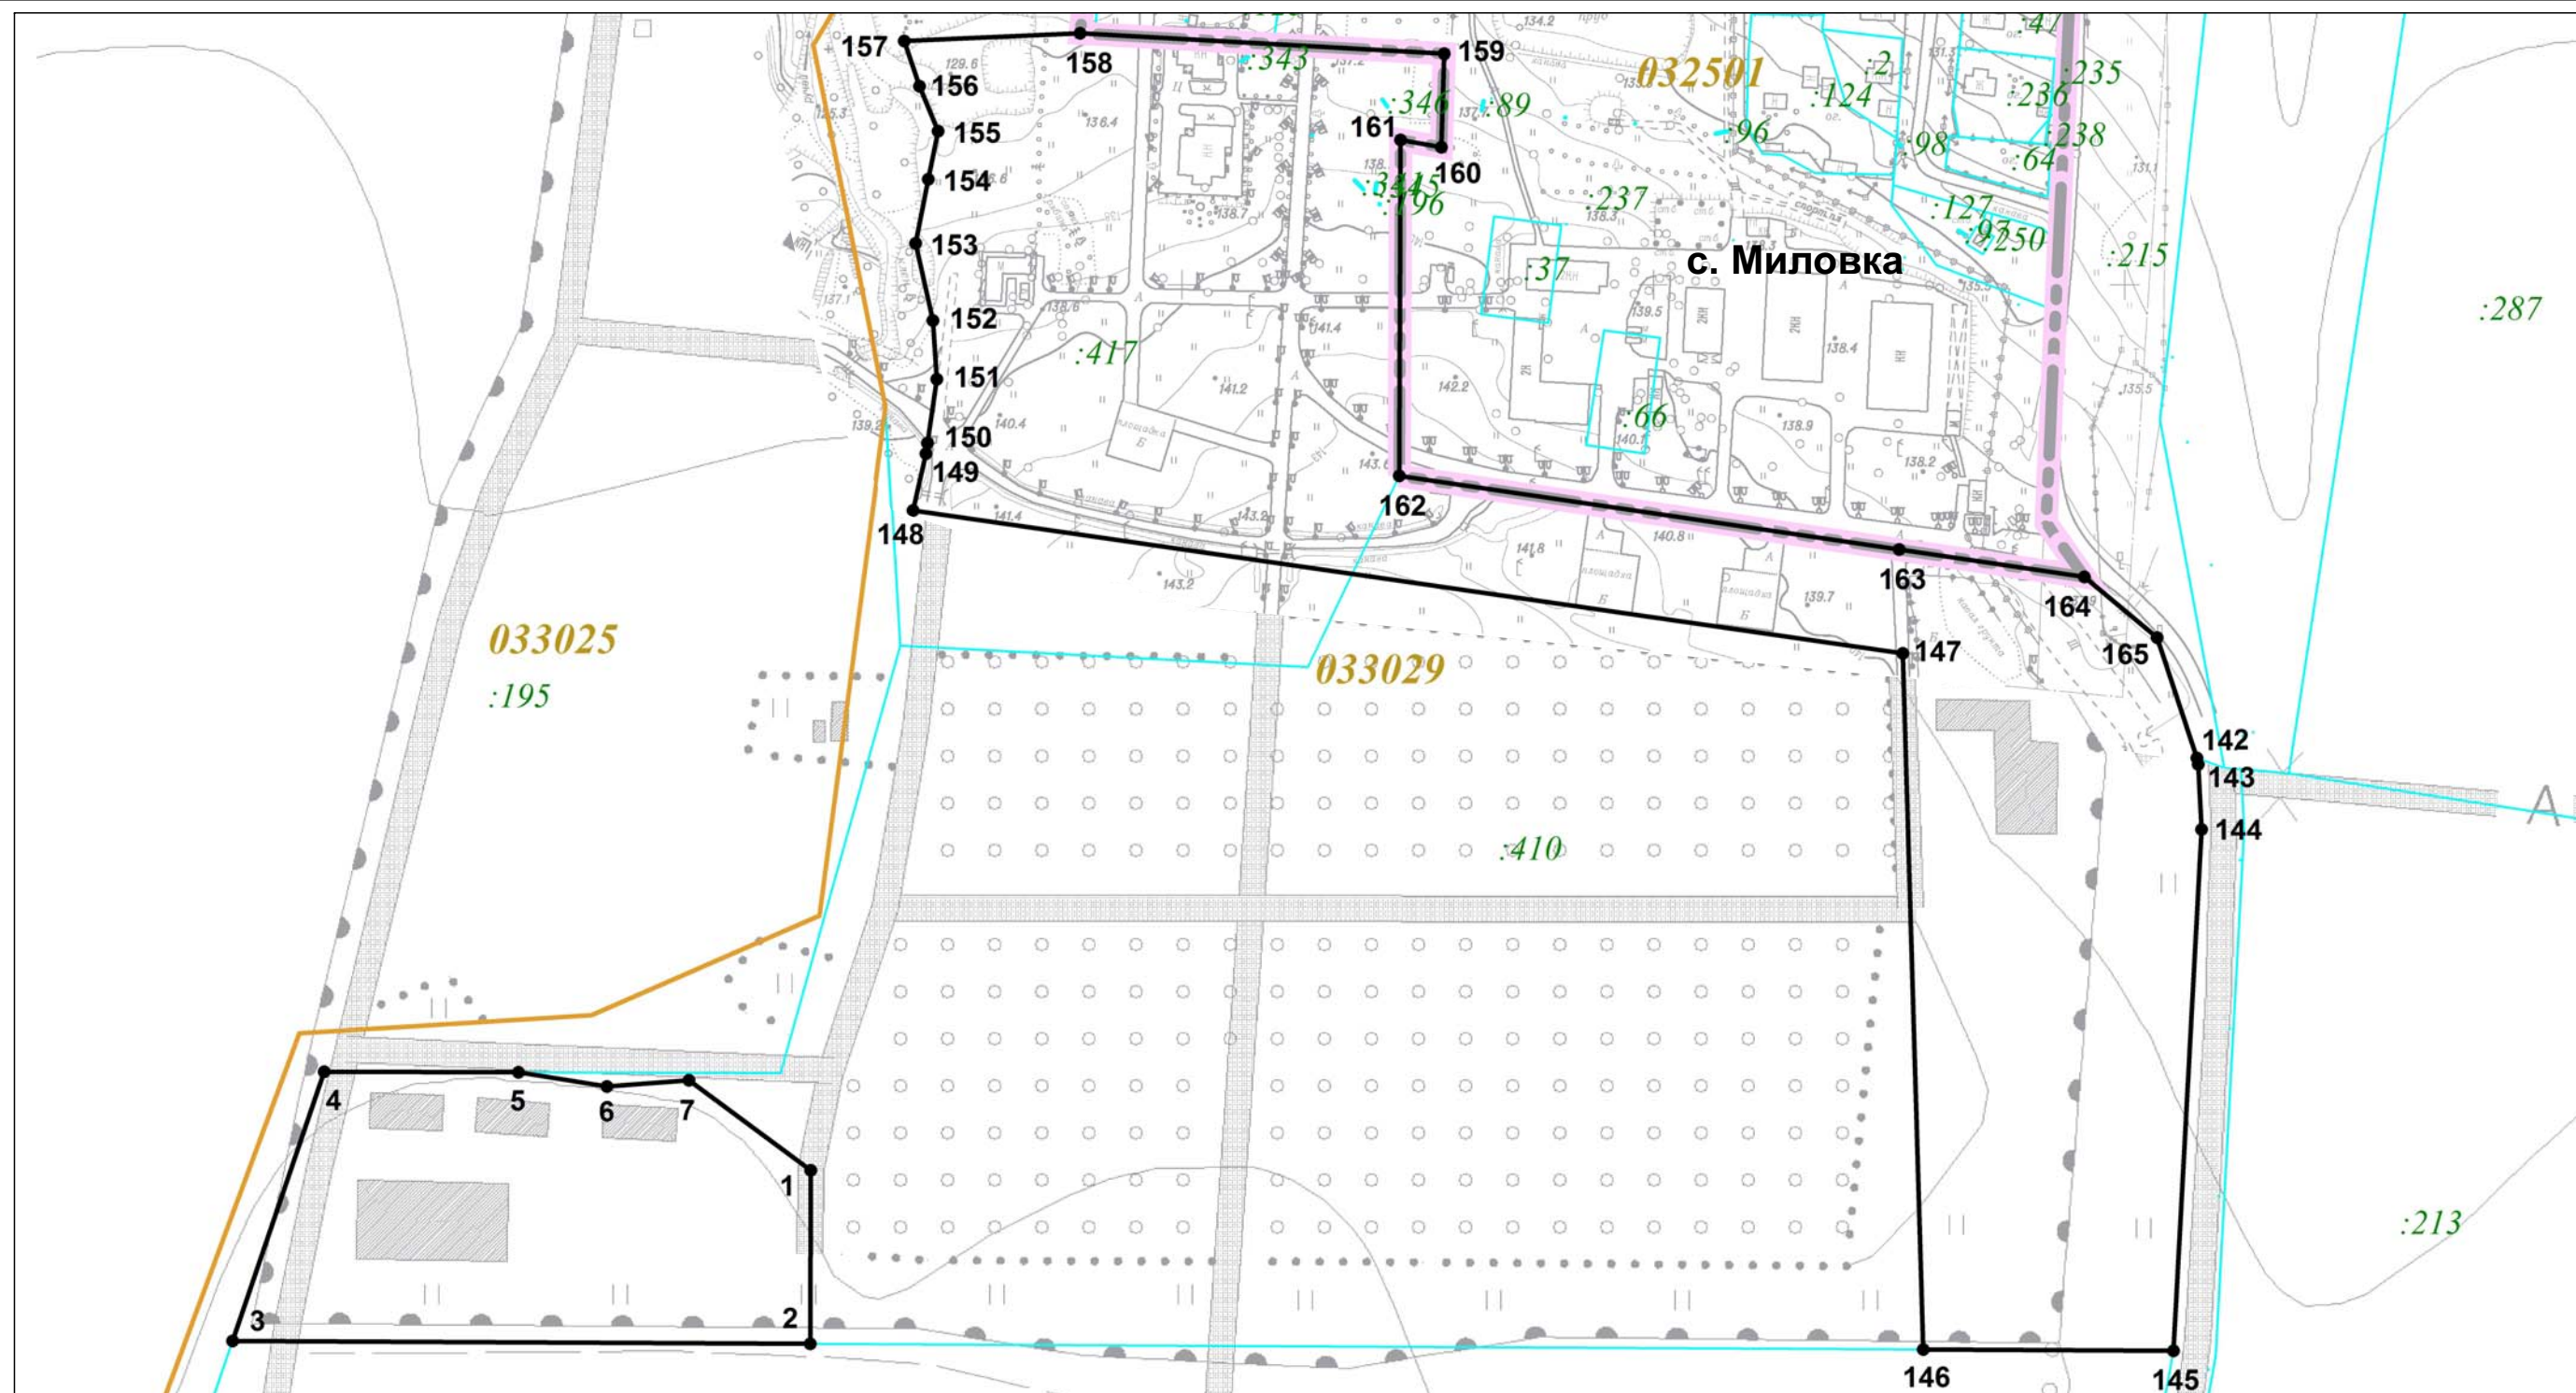


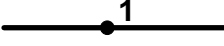



Раздел 4  
План границ объекта

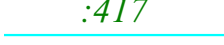

Масштаб 1:3000


Используемые условные знаки и обозначения:

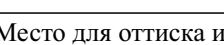-  граница объекта с характерной точкой
-  номер земельного участка в кадастровом квартале
-  граница земельного участка
-  номер кадастрового квартала
-  граница кадастрового квартала
-  граница населенного пункта

Подпись \_\_\_\_\_ Дата \_\_\_\_\_  
Место для оттиска и печати лица, составившего описание местоположения границ объекта



Раздел 4  
План границ объекта

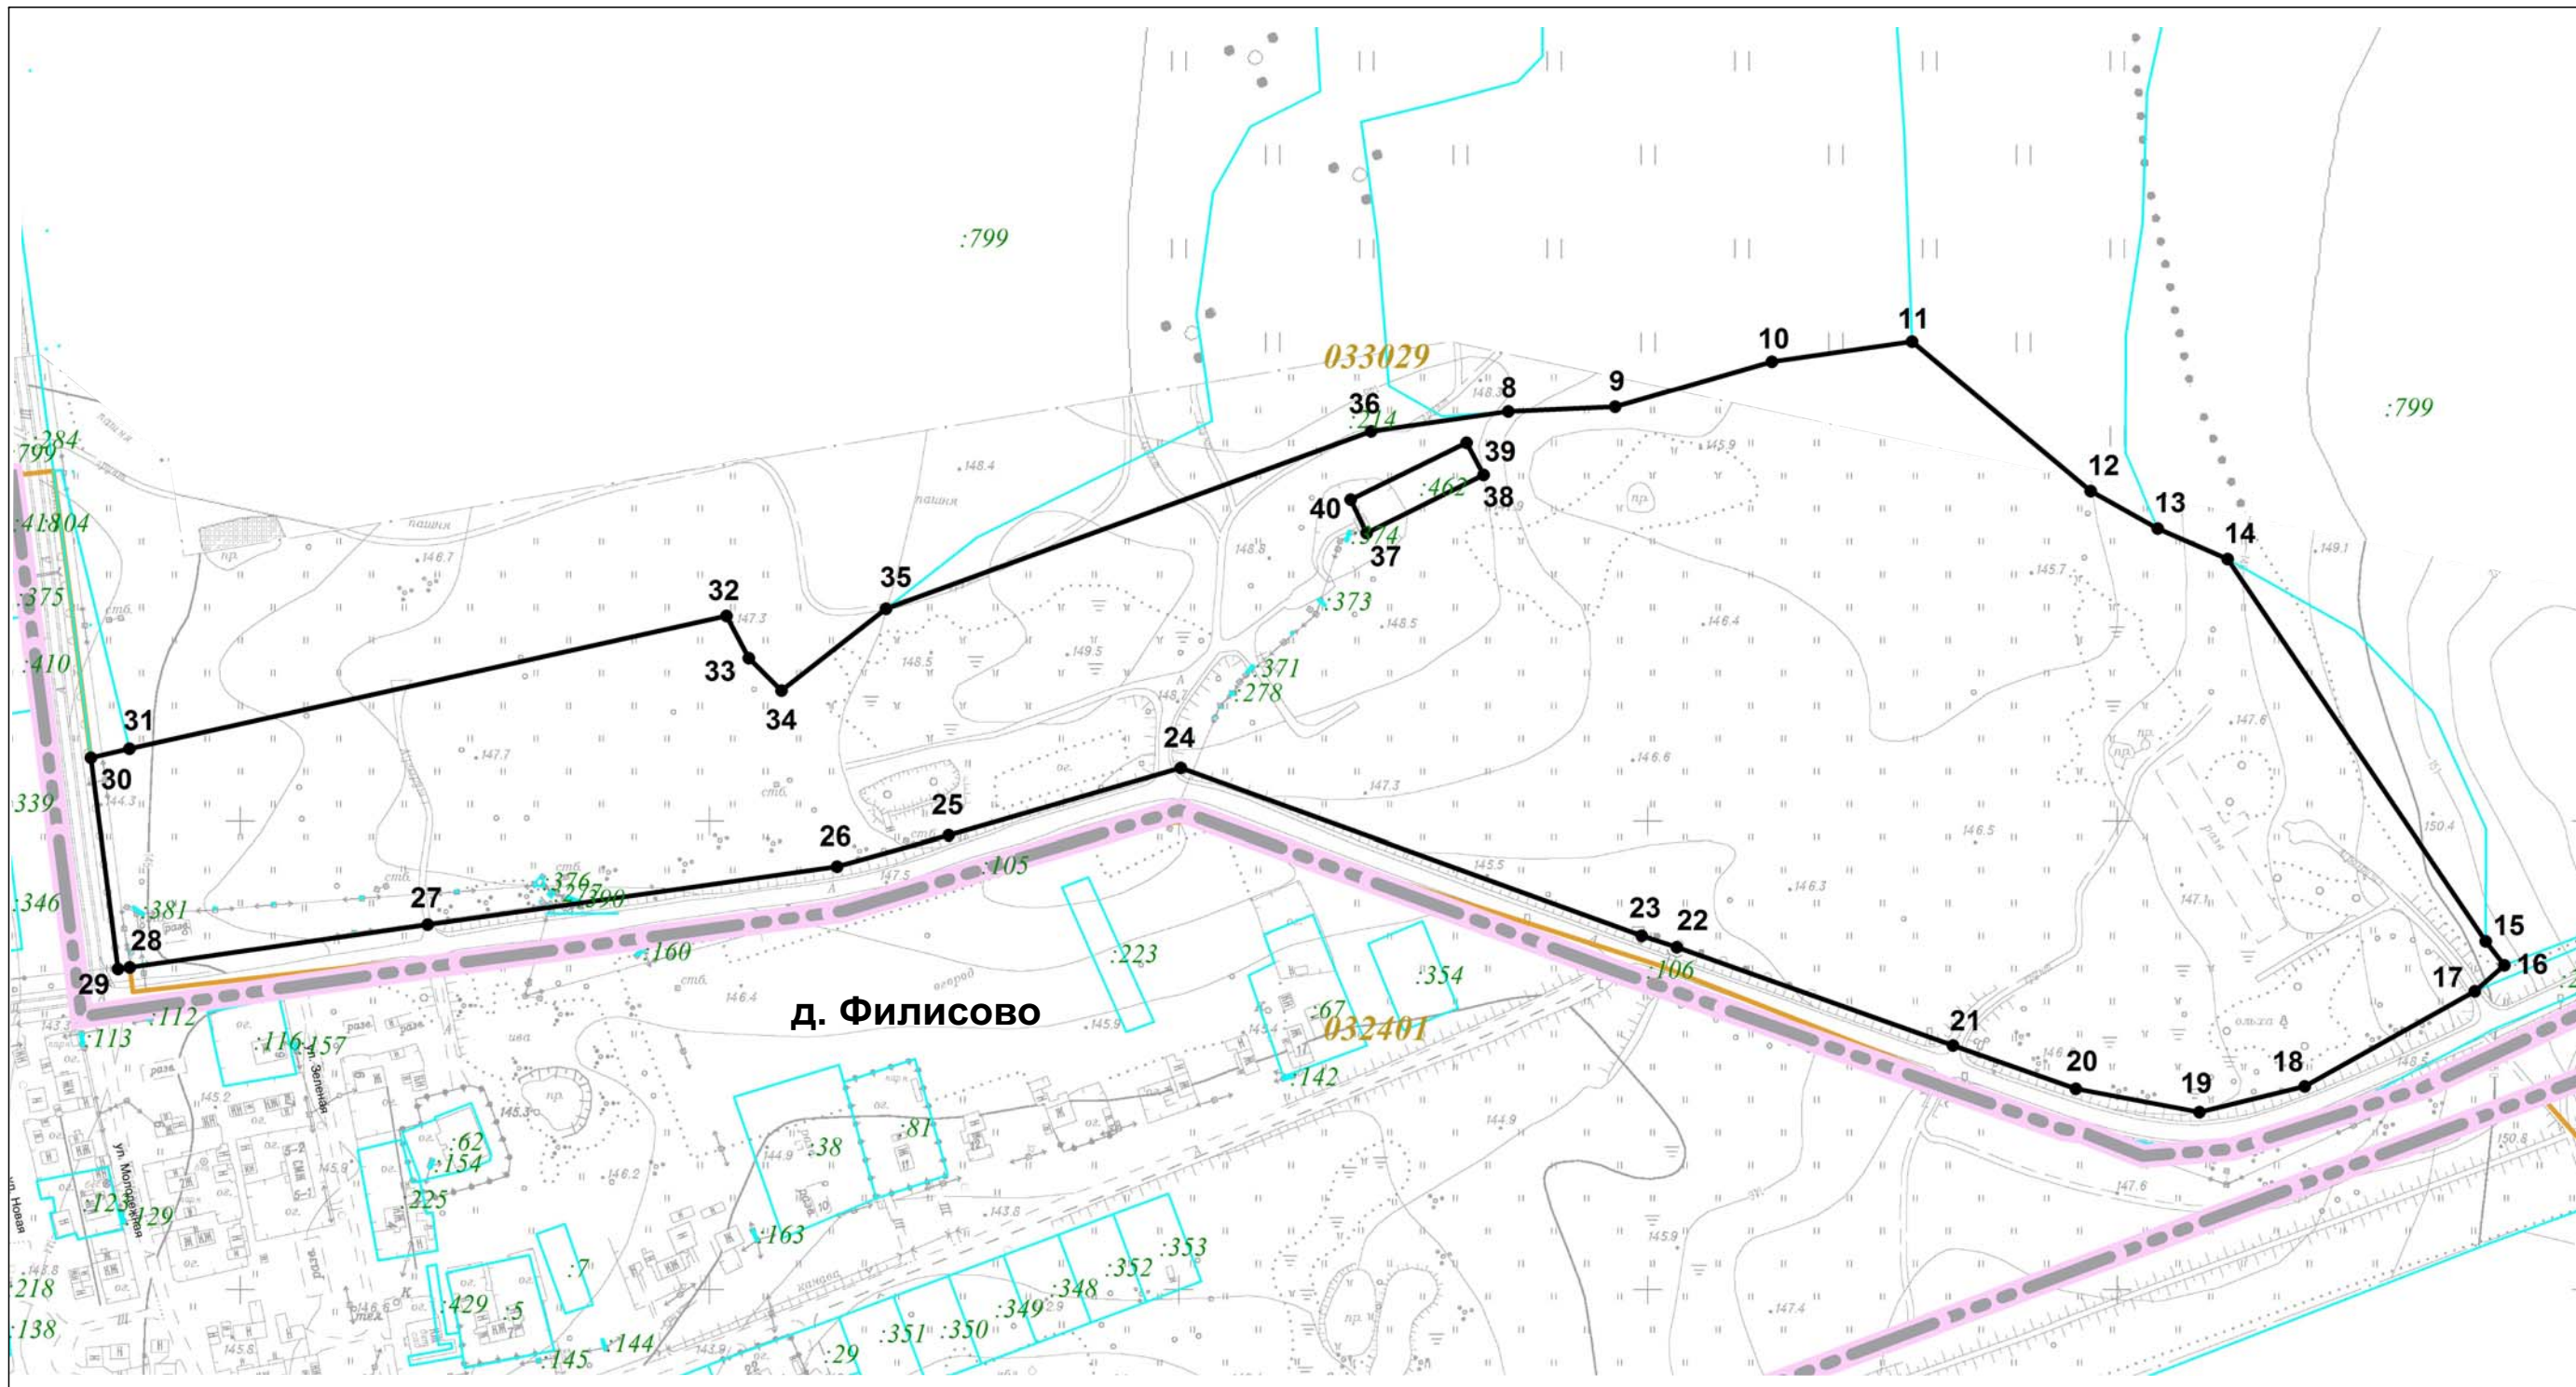

Масштаб 1:3000



Используемые условные знаки и обозначения:

- 8 — граница объекта с характерной точкой
- :462 номер земельного участка в кадастровом квартале
- 033029 граница земельного участка
- 033029 номер кадастрового квартала
- граница кадастрового квартала
- граница населенного пункта

Подпись \_\_\_\_\_ Дата \_\_\_\_\_  
Место для оттиска и печати лица, составившего описание местоположения границ объекта



Раздел 4  
План границ объекта

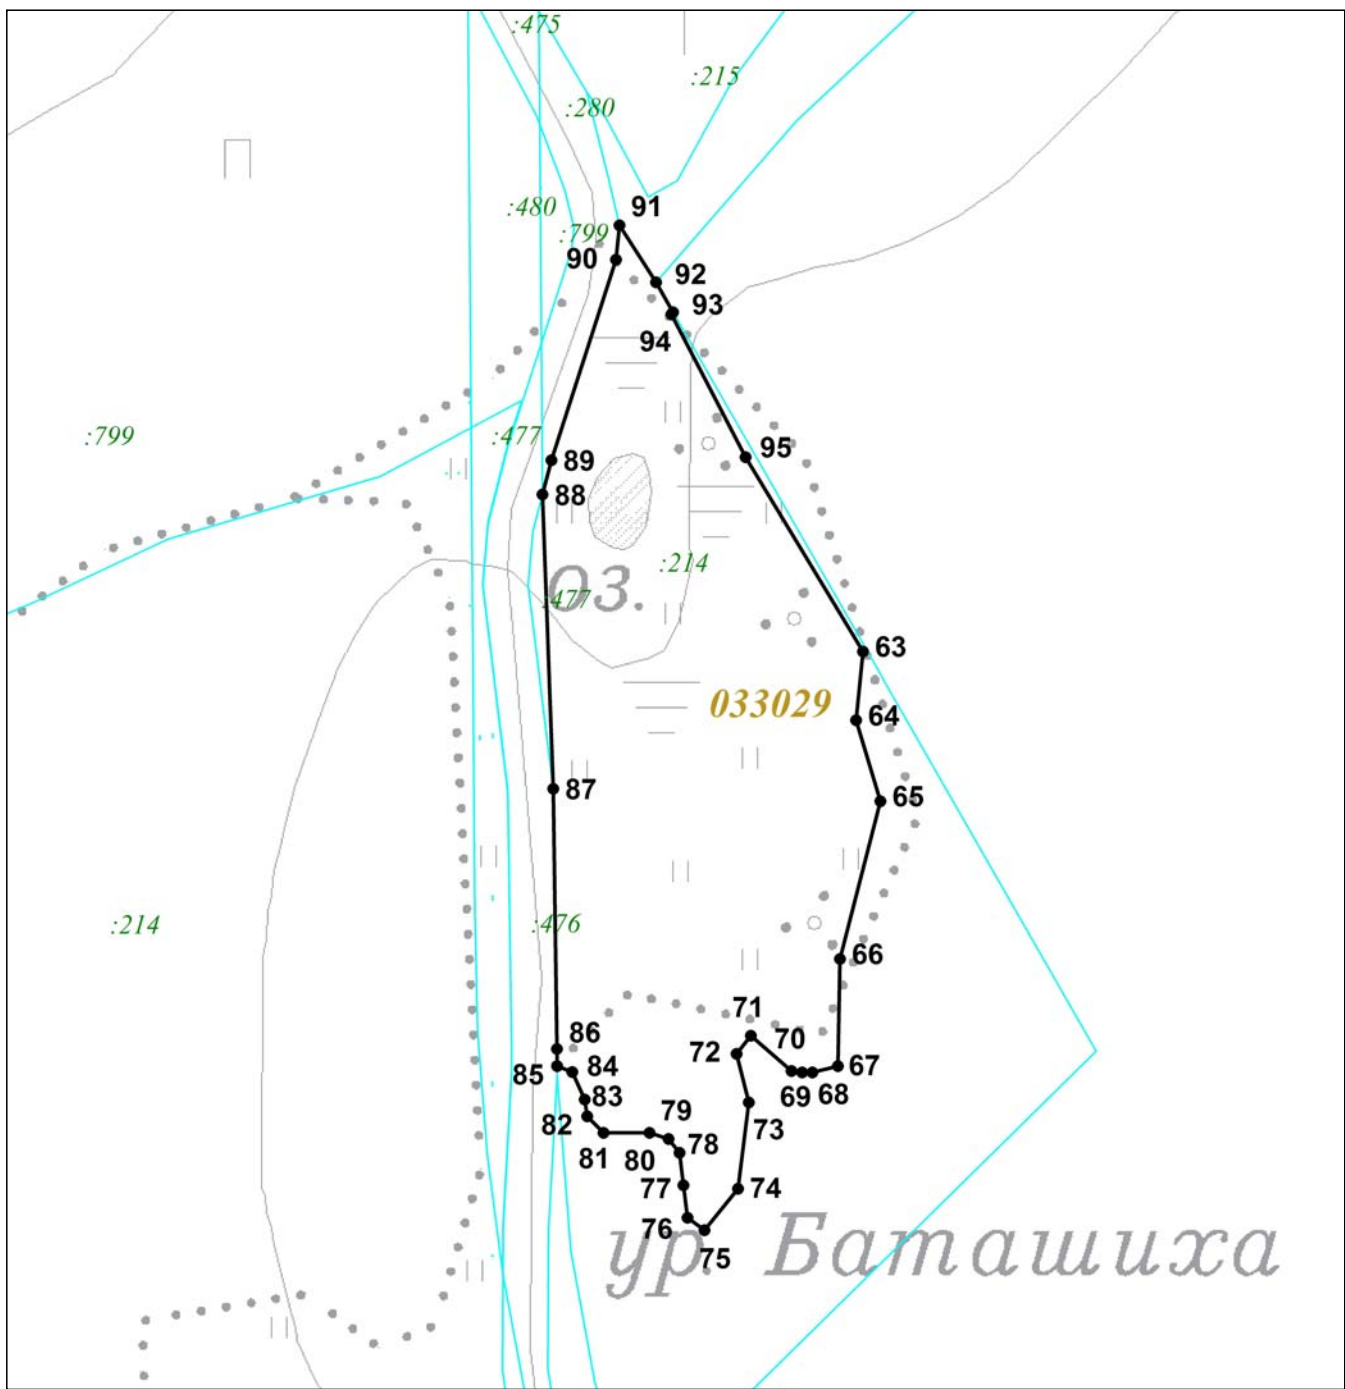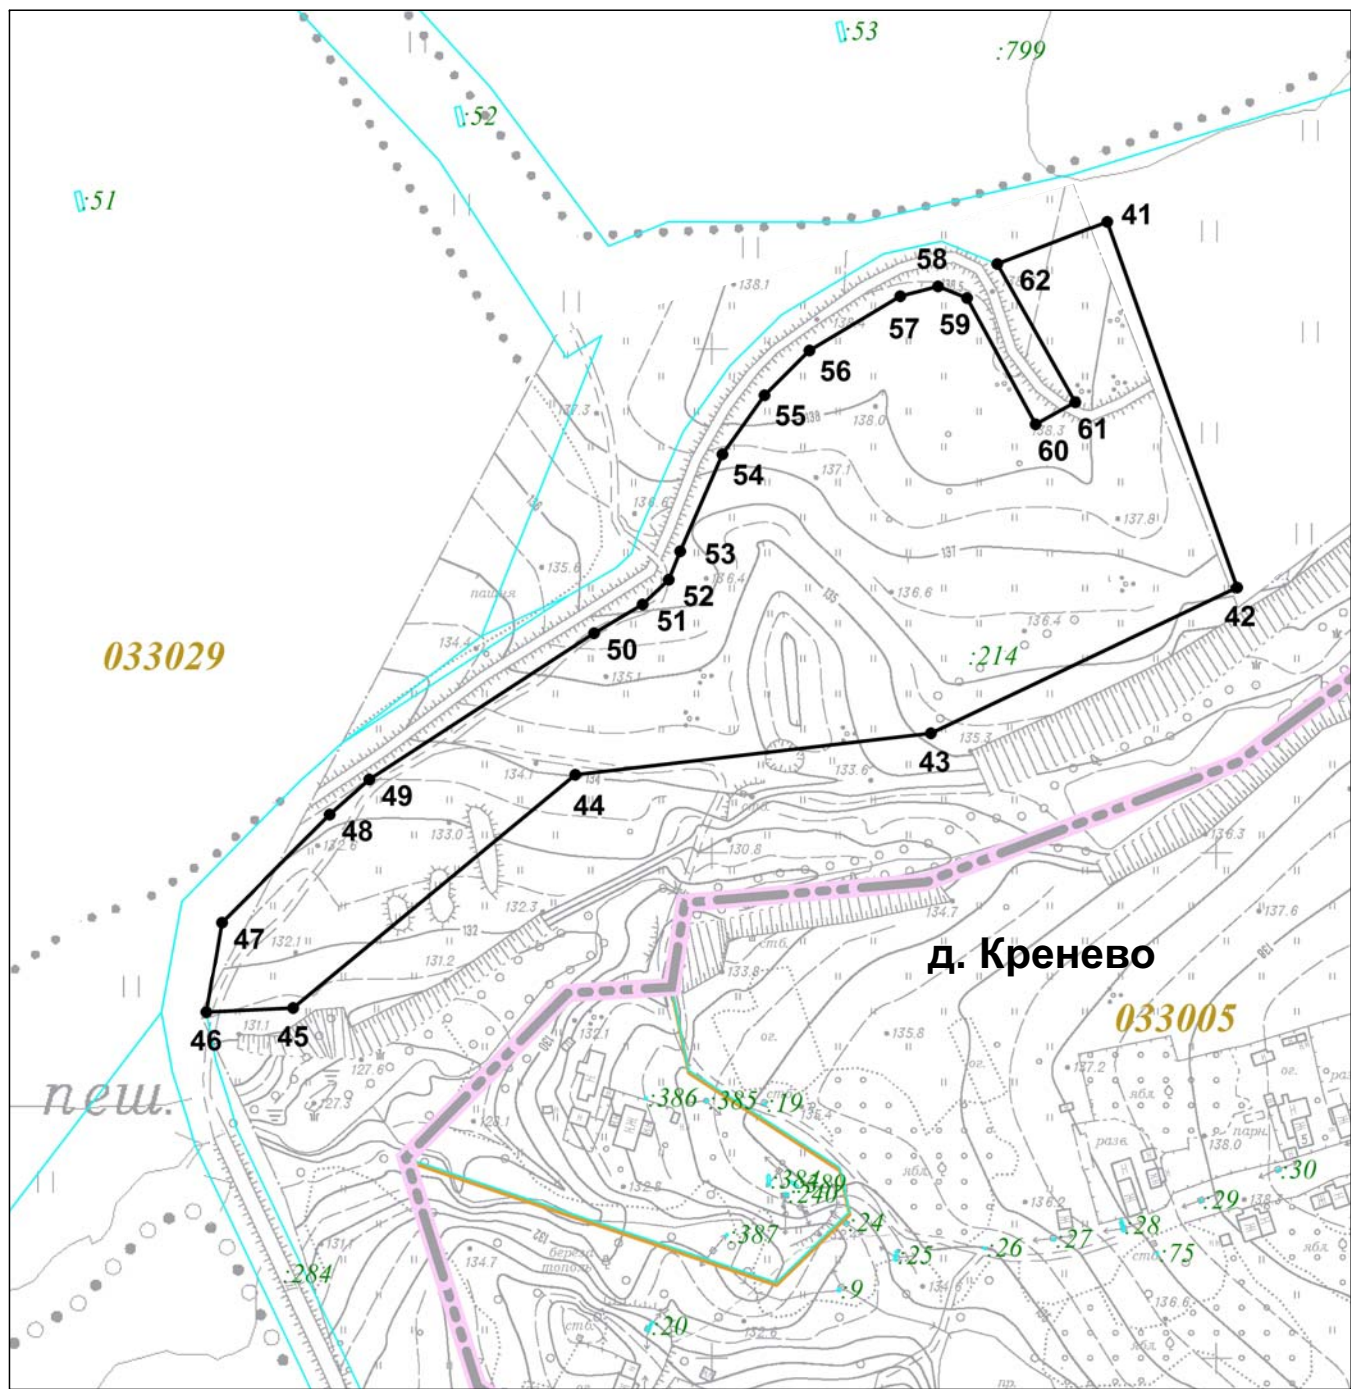

Масштаб 1:3000


Используемые условные знаки и обозначения:

- 41 — граница объекта с характерной точкой
- :799 — номер земельного участка в кадастровом квартале
- 033005 — граница земельного участка
- 033005 — номер кадастрового квартала
- — — — — граница кадастрового квартала
- — — — — граница населенного пункта

Подпись \_\_\_\_\_ Дата \_\_\_\_\_  
Место для оттиска и печати лица, составившего описание местоположения границ объекта



Раздел 4  
План границ объекта

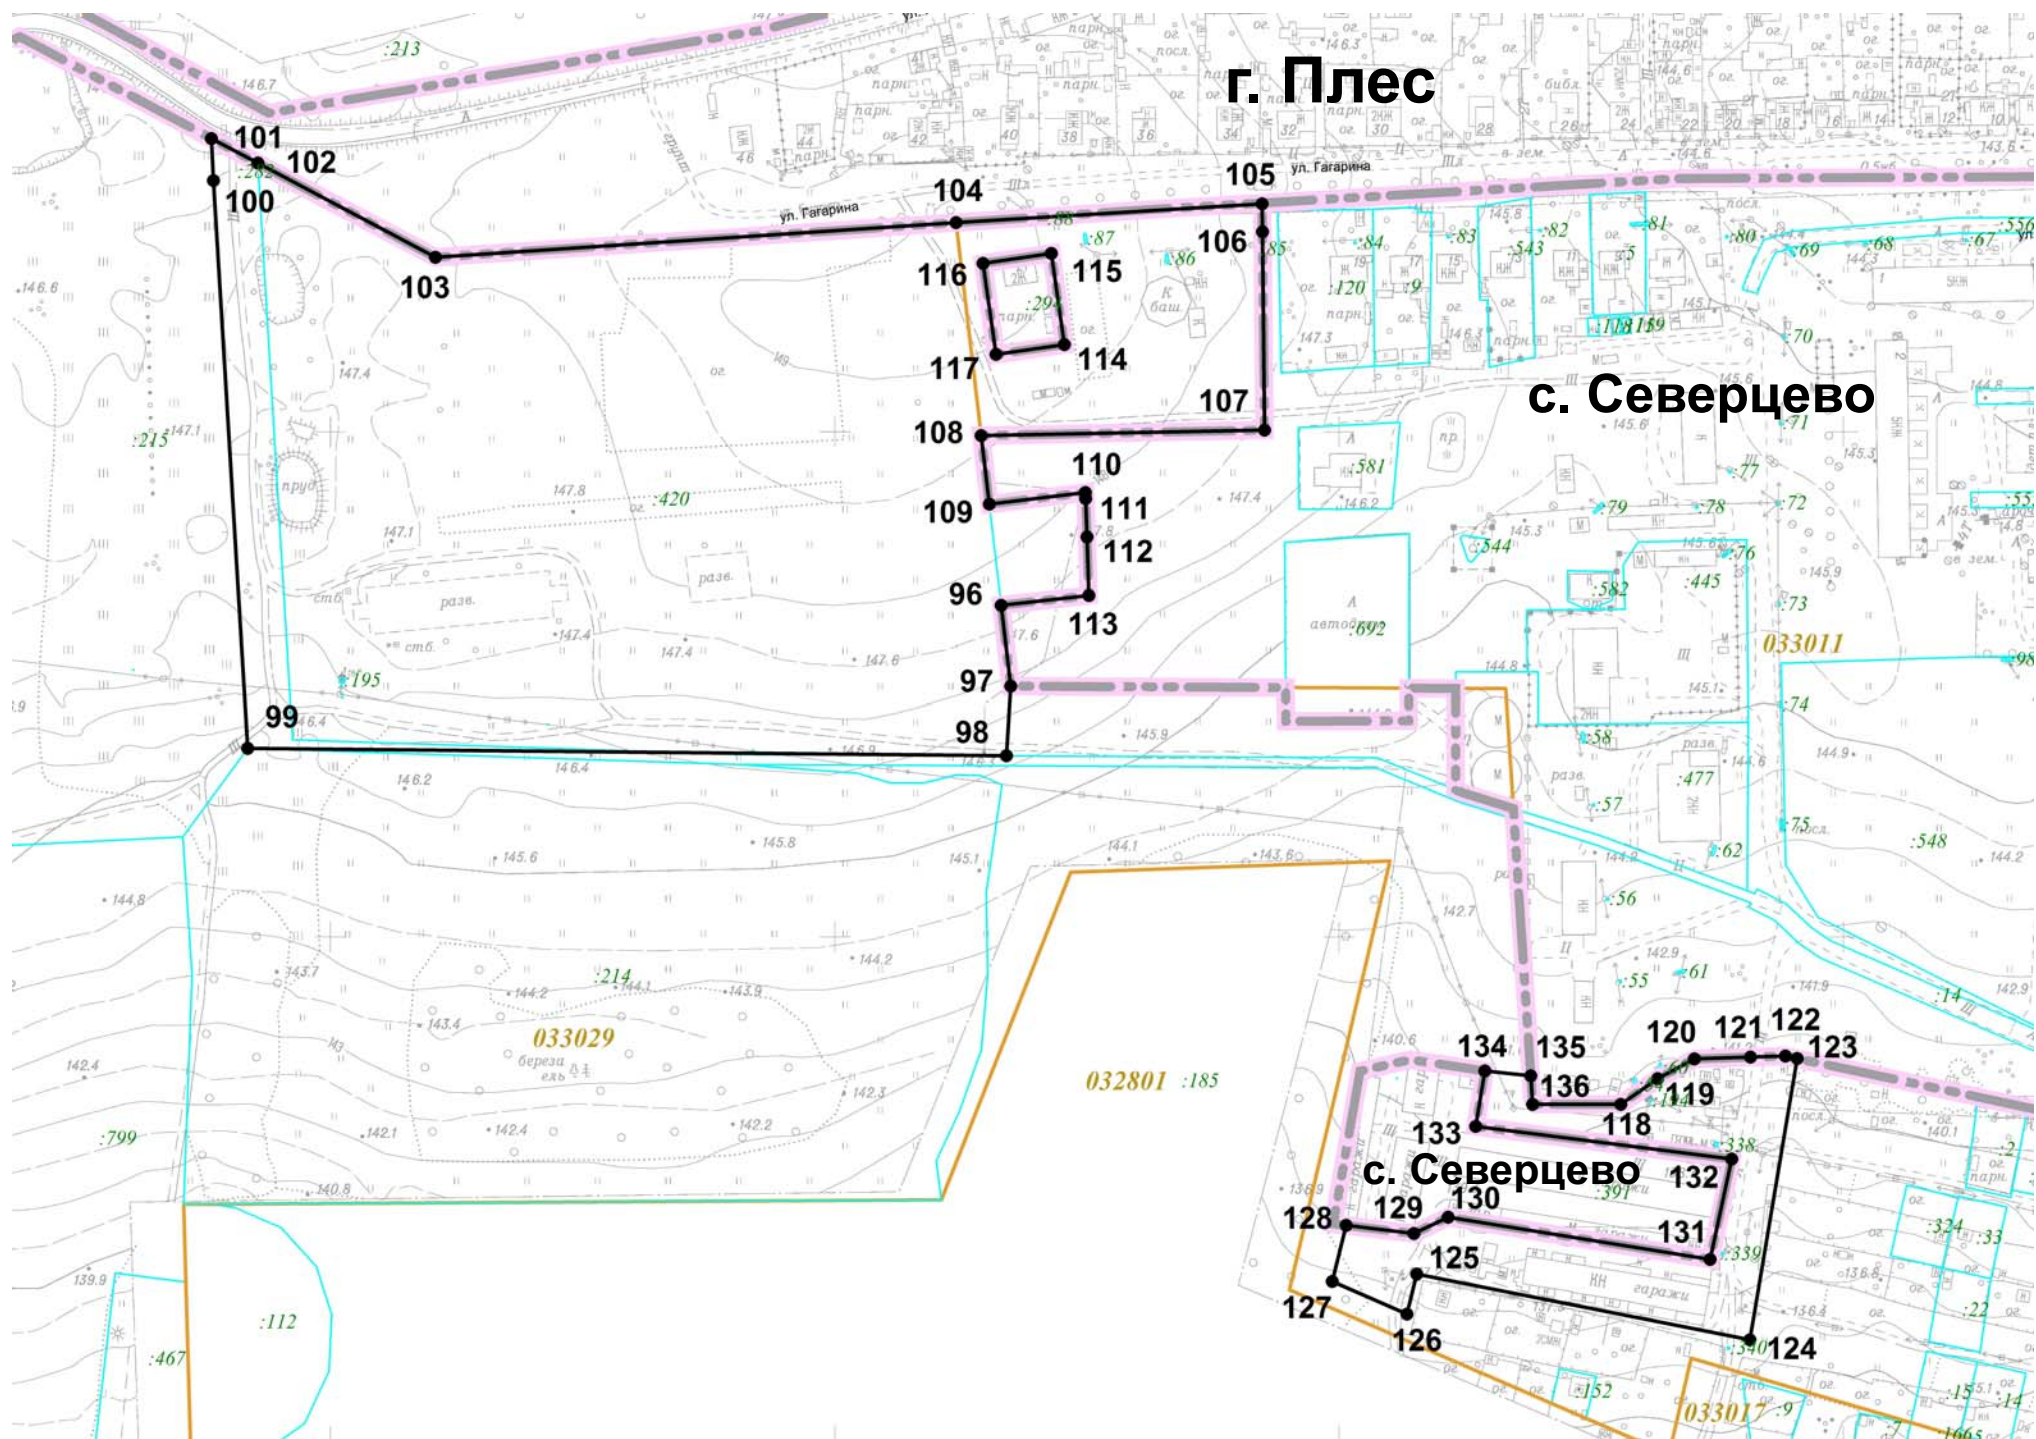

Масштаб 1:3000


Используемые условные знаки и обозначения:

- граница объекта с характерной точкой
- номер земельного участка в кадастровом квартале
- граница земельного участка
- номер кадастрового квартала
- граница кадастрового квартала
- граница населенного пункта

Подпись \_\_\_\_\_ Дата \_\_\_\_\_  
Место для оттиска и печати лица, составившего описание местоположения границ объекта



## План границ объекта

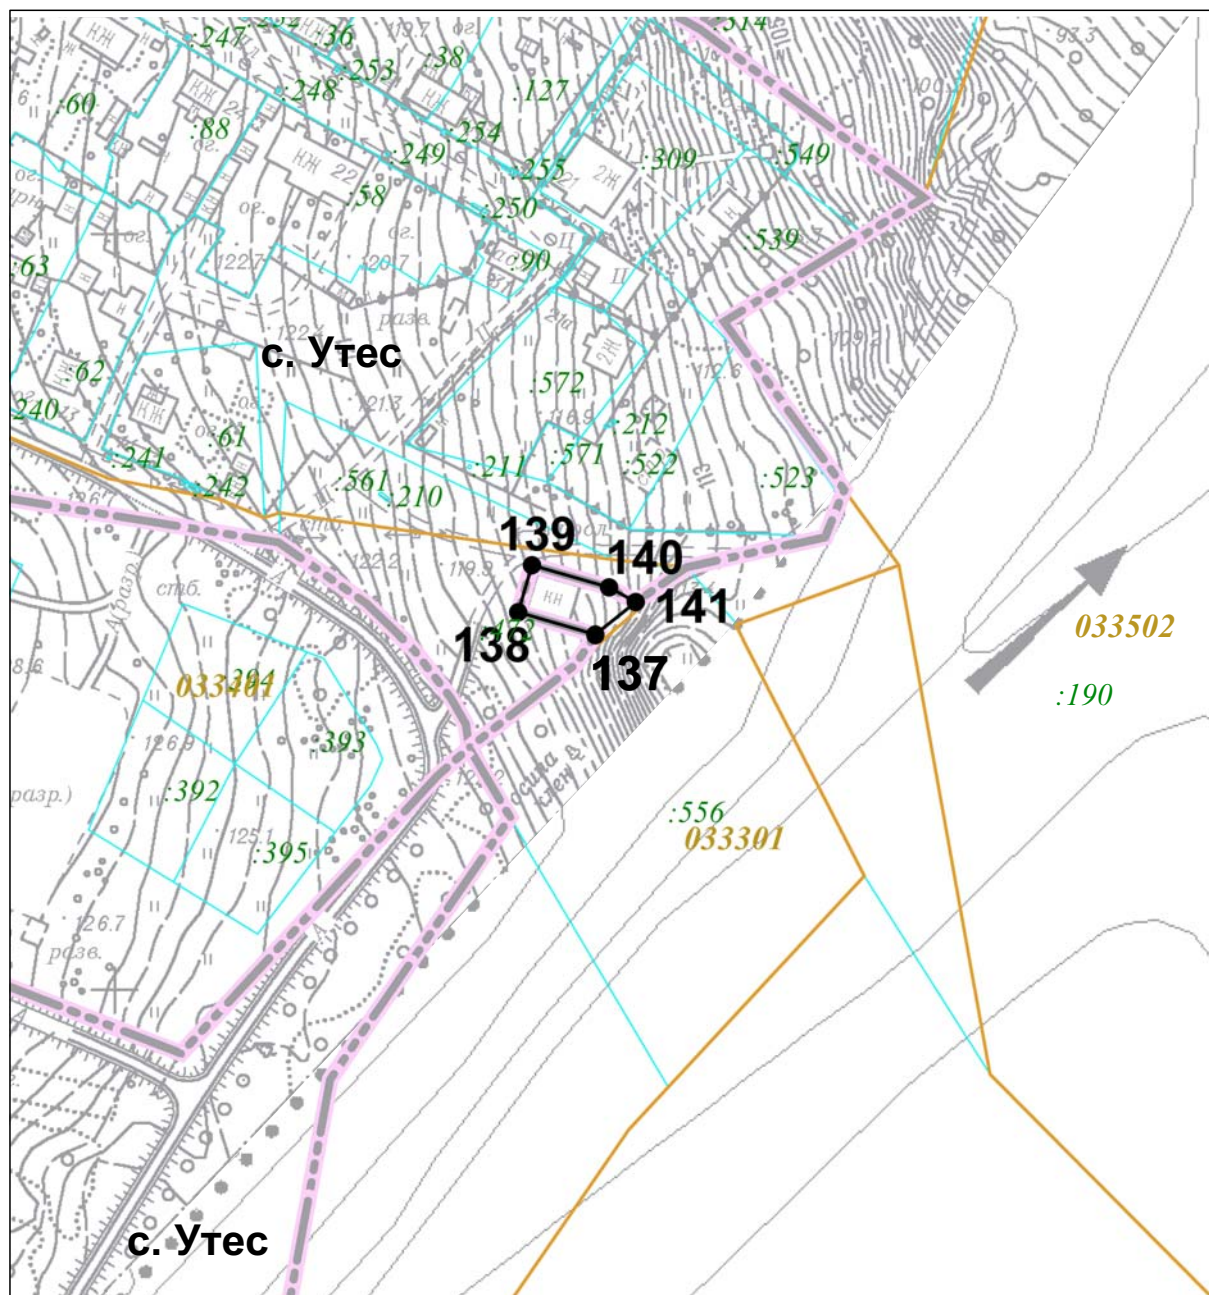

Масштаб 1:2000

Используемые условные знаки и обозначения:

	граница объекта с характерной точкой
	номер земельного участка в кадастровом квартале
	граница земельного участка
	номер кадастрового квартала
	граница кадастрового квартала
	граница населенного пункта

Подпись \_\_\_\_\_ Дата \_\_\_\_\_

Место для оттиска и печати лица, составившего описание местоположения границ объекта