



Раздел 4

План границ объекта

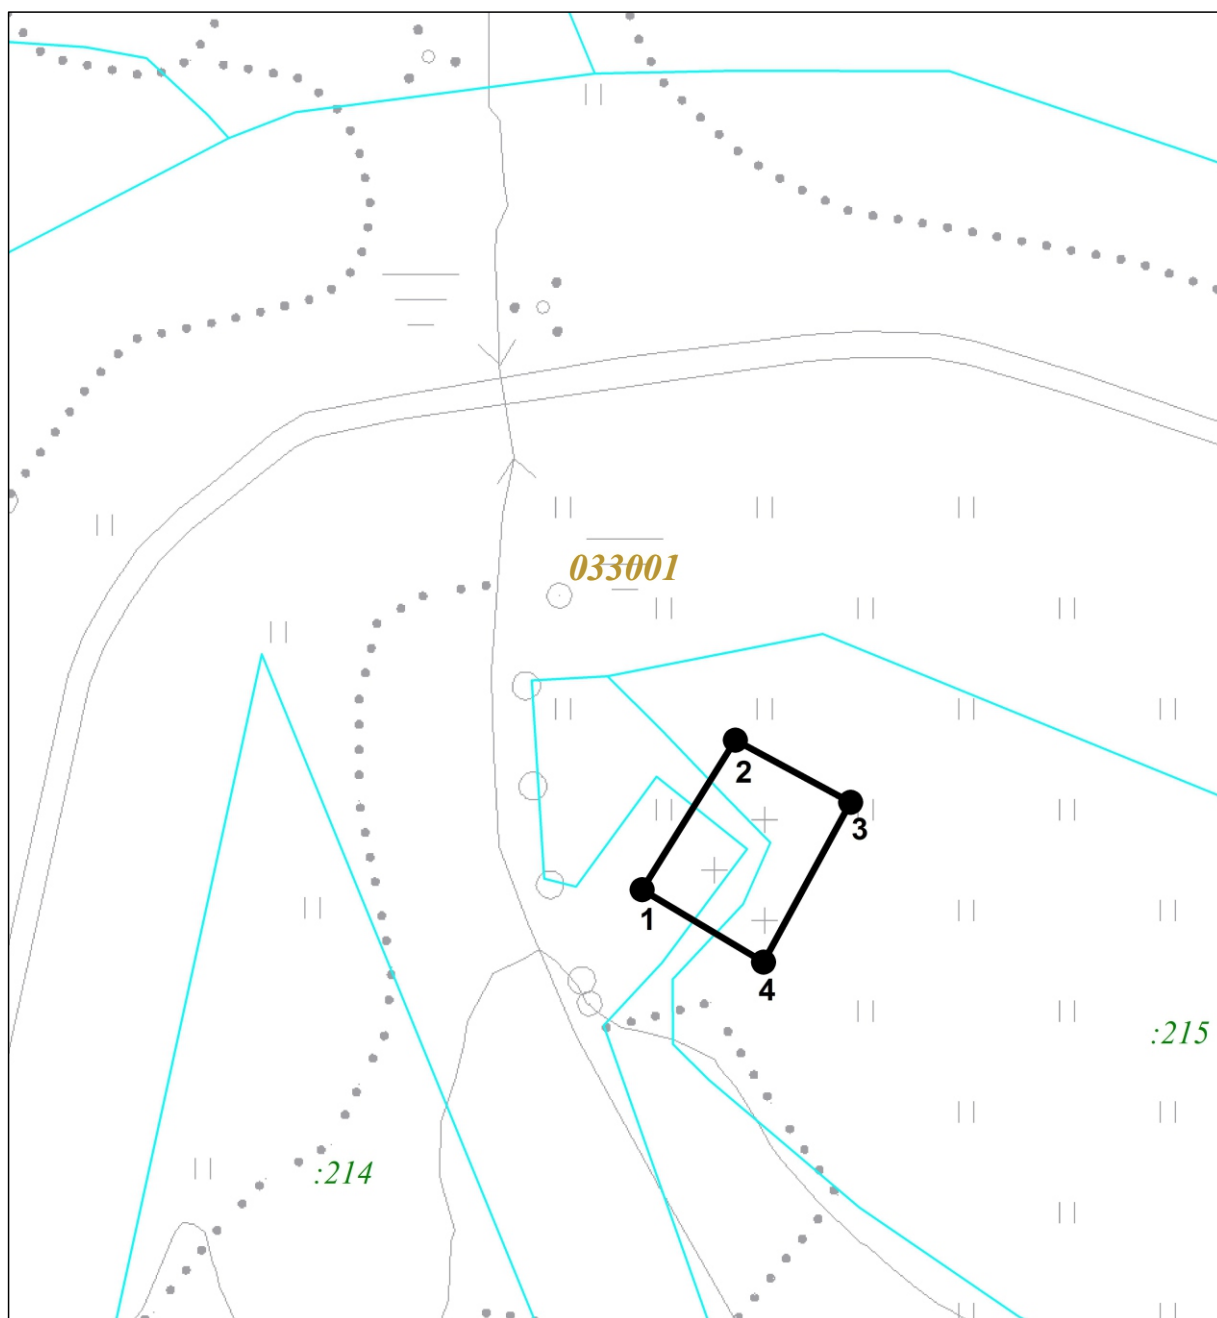


Масштаб 1:3000

Используемые условные знаки и обозначения:

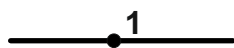

граница объекта с характерной точкой

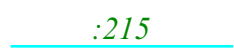

номер земельного участка в кадастровом квартале



номер кадастрового квартала

Подпись _____ Дата _____

Место для оттиска и печати лица, составившего описание местоположения границ объекта