



План границ объекта

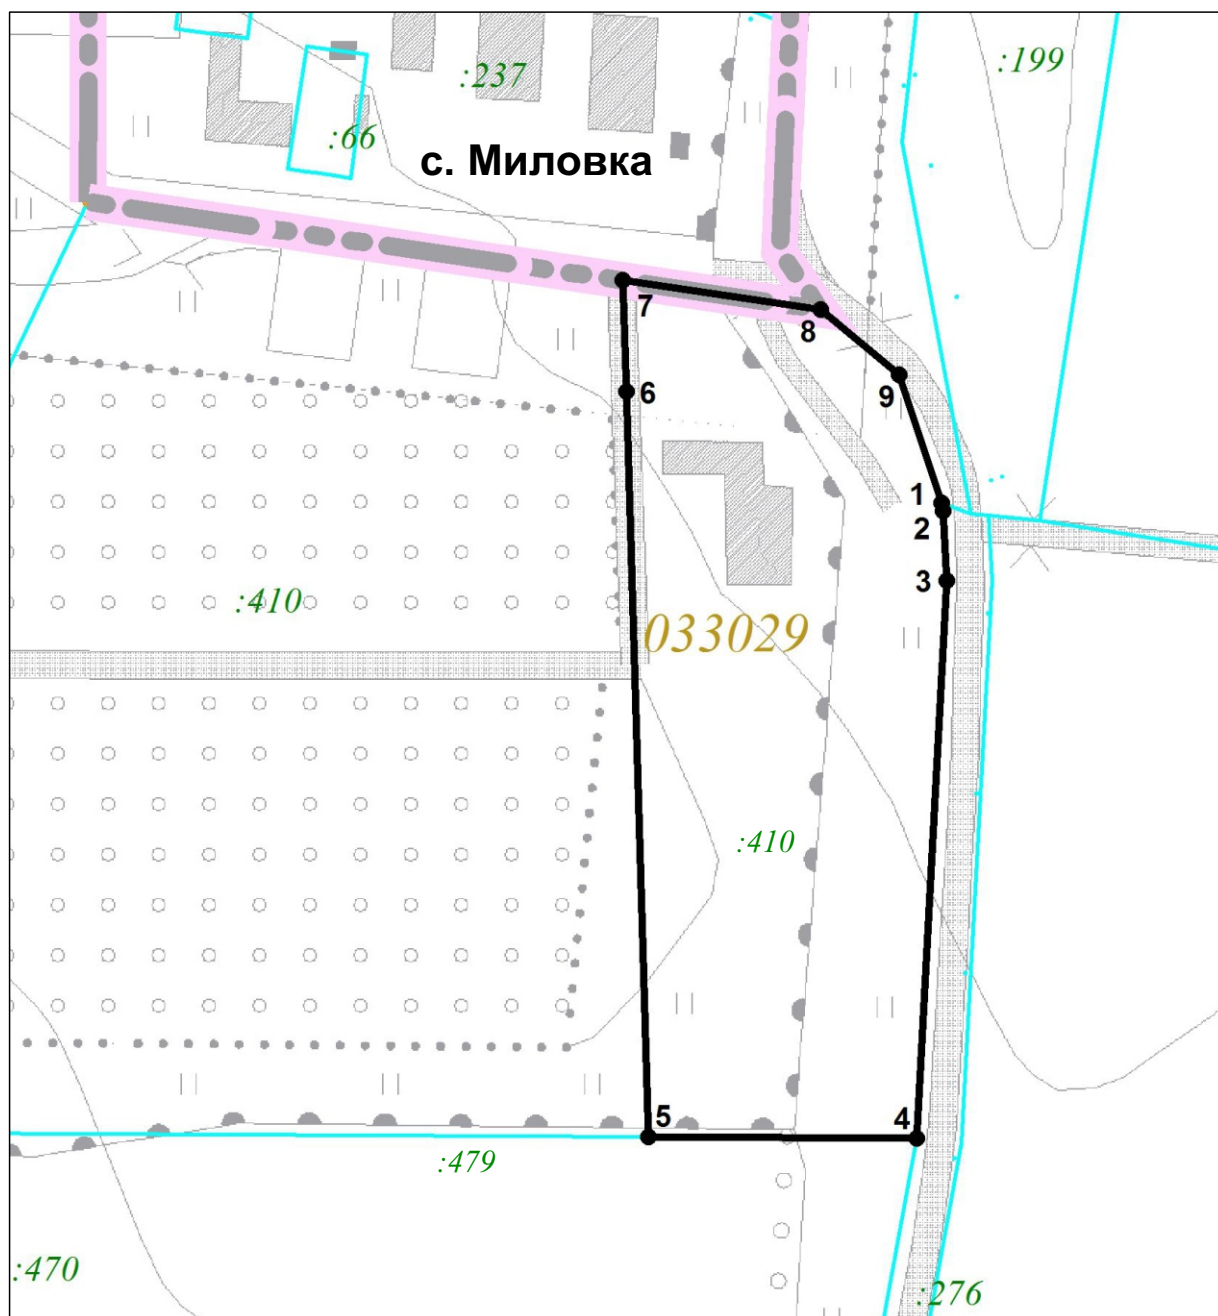

Масштаб 1:3000

Используемые условные знаки и обозначения:

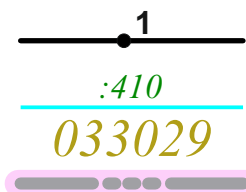

граница объекта с характерной точкой
 номер земельного участка в кадастровом квартале
 граница земельного участка
 номер кадастрового квартала
 граница населенного пункта

Подпись _____ Дата _____

Место для оттиска и печати лица, составившего описание местоположения границ объекта