



# Раздел 4

## План границ объекта

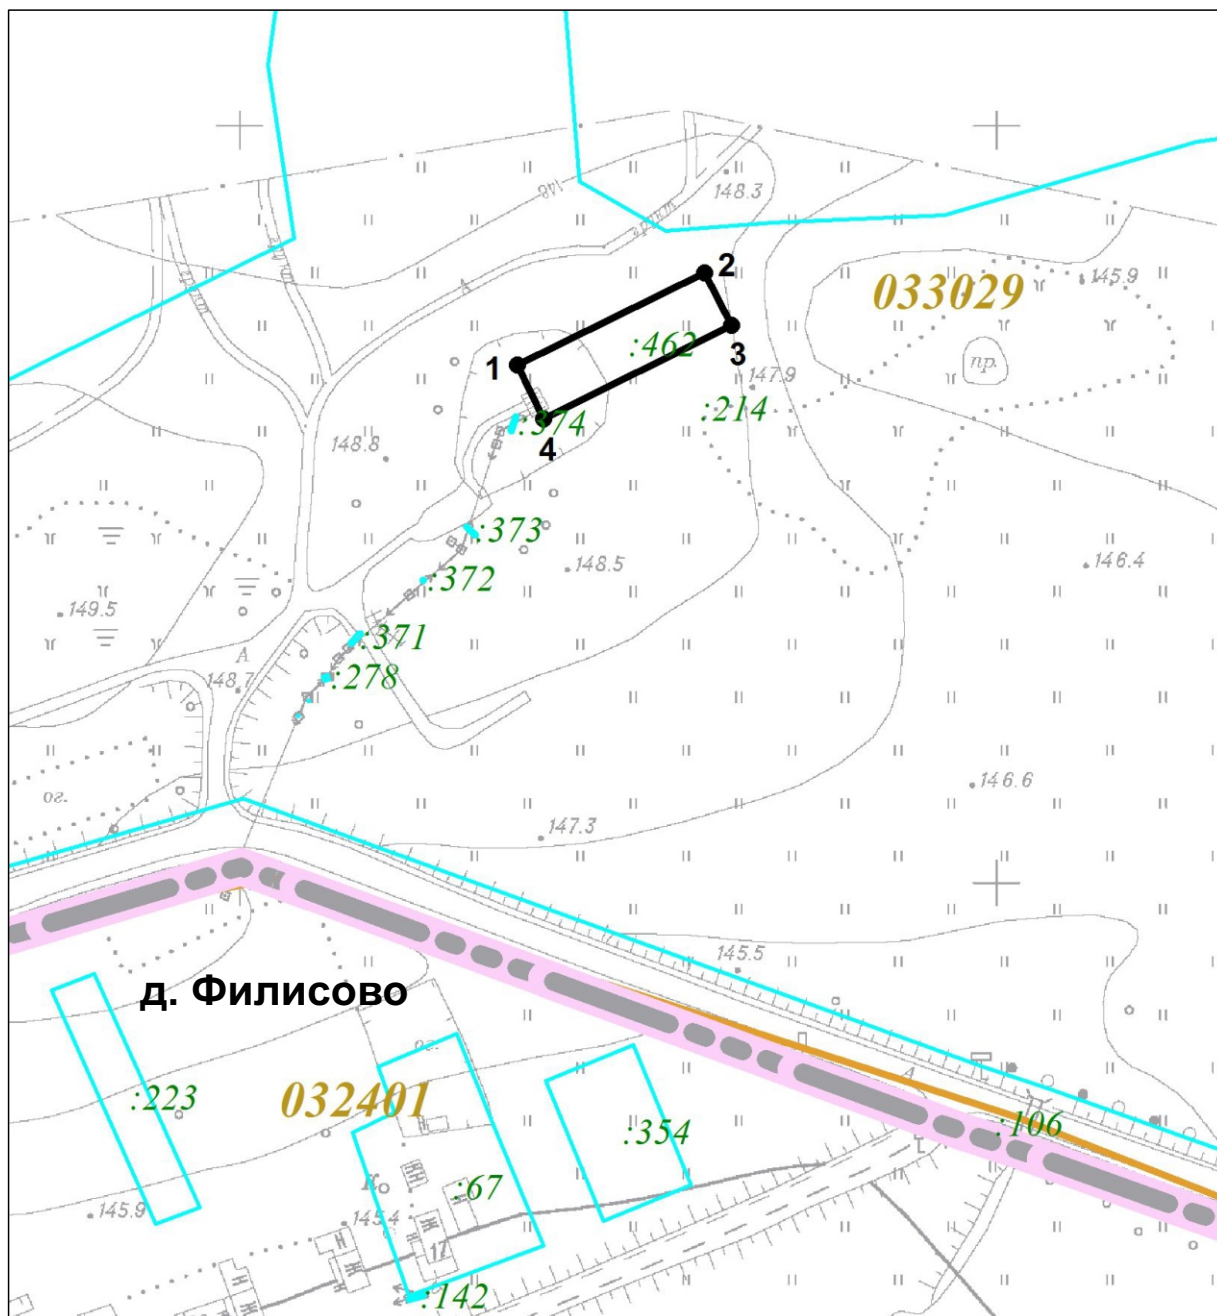

Масштаб 1:2000

Используемые условные знаки и обозначения:

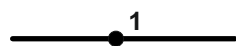

граница объекта с характерной точкой

:462

номер земельного участка в кадастровом квартале

граница земельного участка

033029

номер кадастрового квартала

граница кадастрового квартала



граница населенного пункта

Подпись \_\_\_\_\_ Дата \_\_\_\_\_

Место для оттиска и печати лица, составившего описание местоположения границ объекта