



План границ объекта

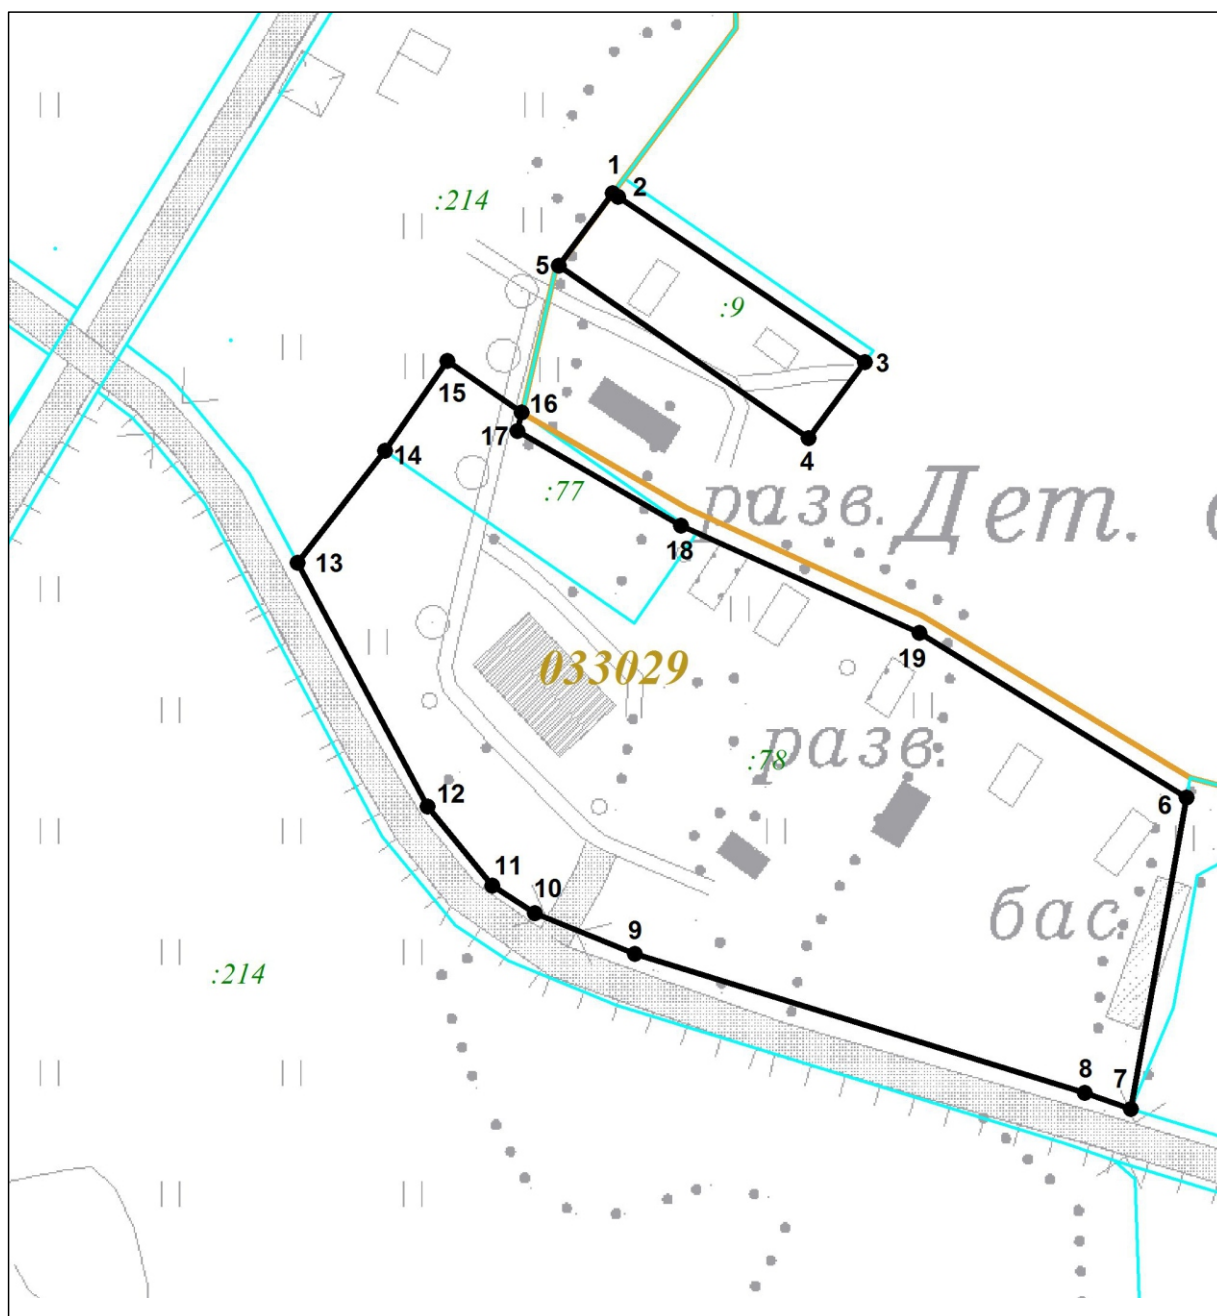

Масштаб 1:2500

Используемые условные знаки и обозначения:

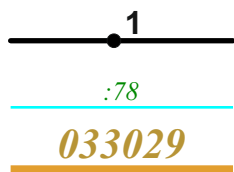

граница объекта с характерной точкой

номер земельного участка в кадастровом квартале
граница земельного участканомер кадастрового квартала
граница кадастрового квартала

Подпись _____ Дата _____

Место для оттиска и печати лица, составившего описание местоположения границ объекта