


План границ объекта

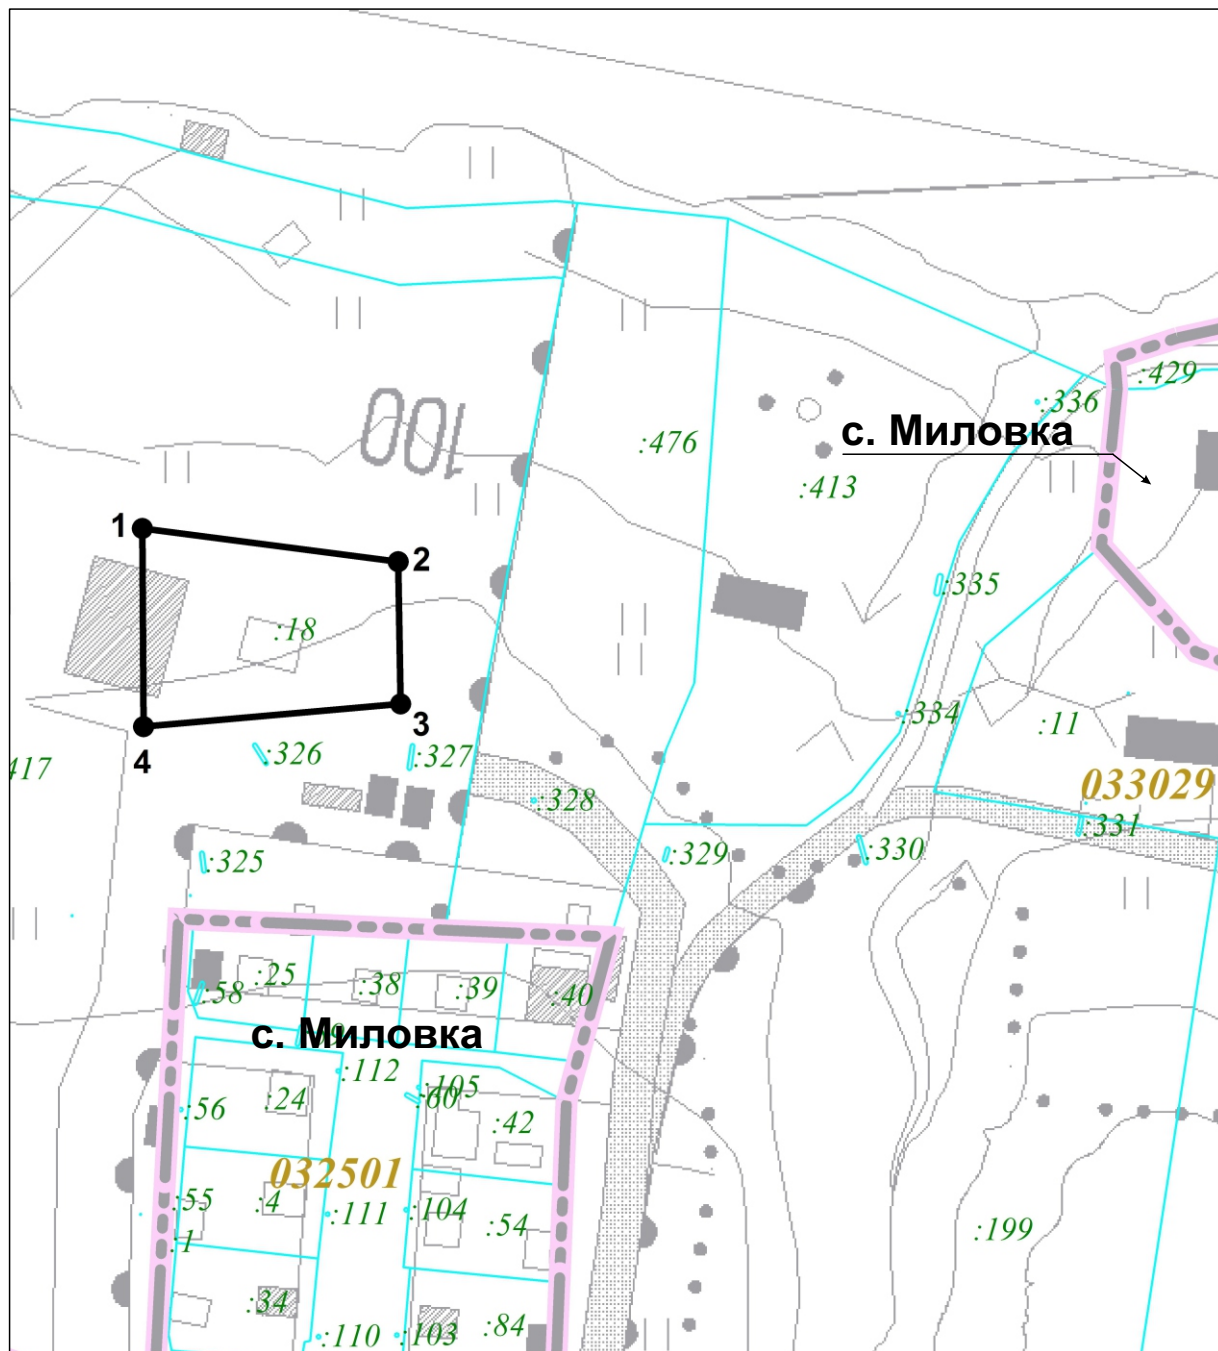

Масштаб 1:2000

Используемые условные знаки и обозначения:



граница объекта с характерной точкой



номер земельного участка в кадастровом квартале



граница земельного участка



номер кадастрового квартала



граница кадастрового квартала



граница населенного пункта

Подпись \_\_\_\_\_ Дата \_\_\_\_\_

Место для оттиска и печати лица, составившего описание местоположения границ объекта