








План границ объекта

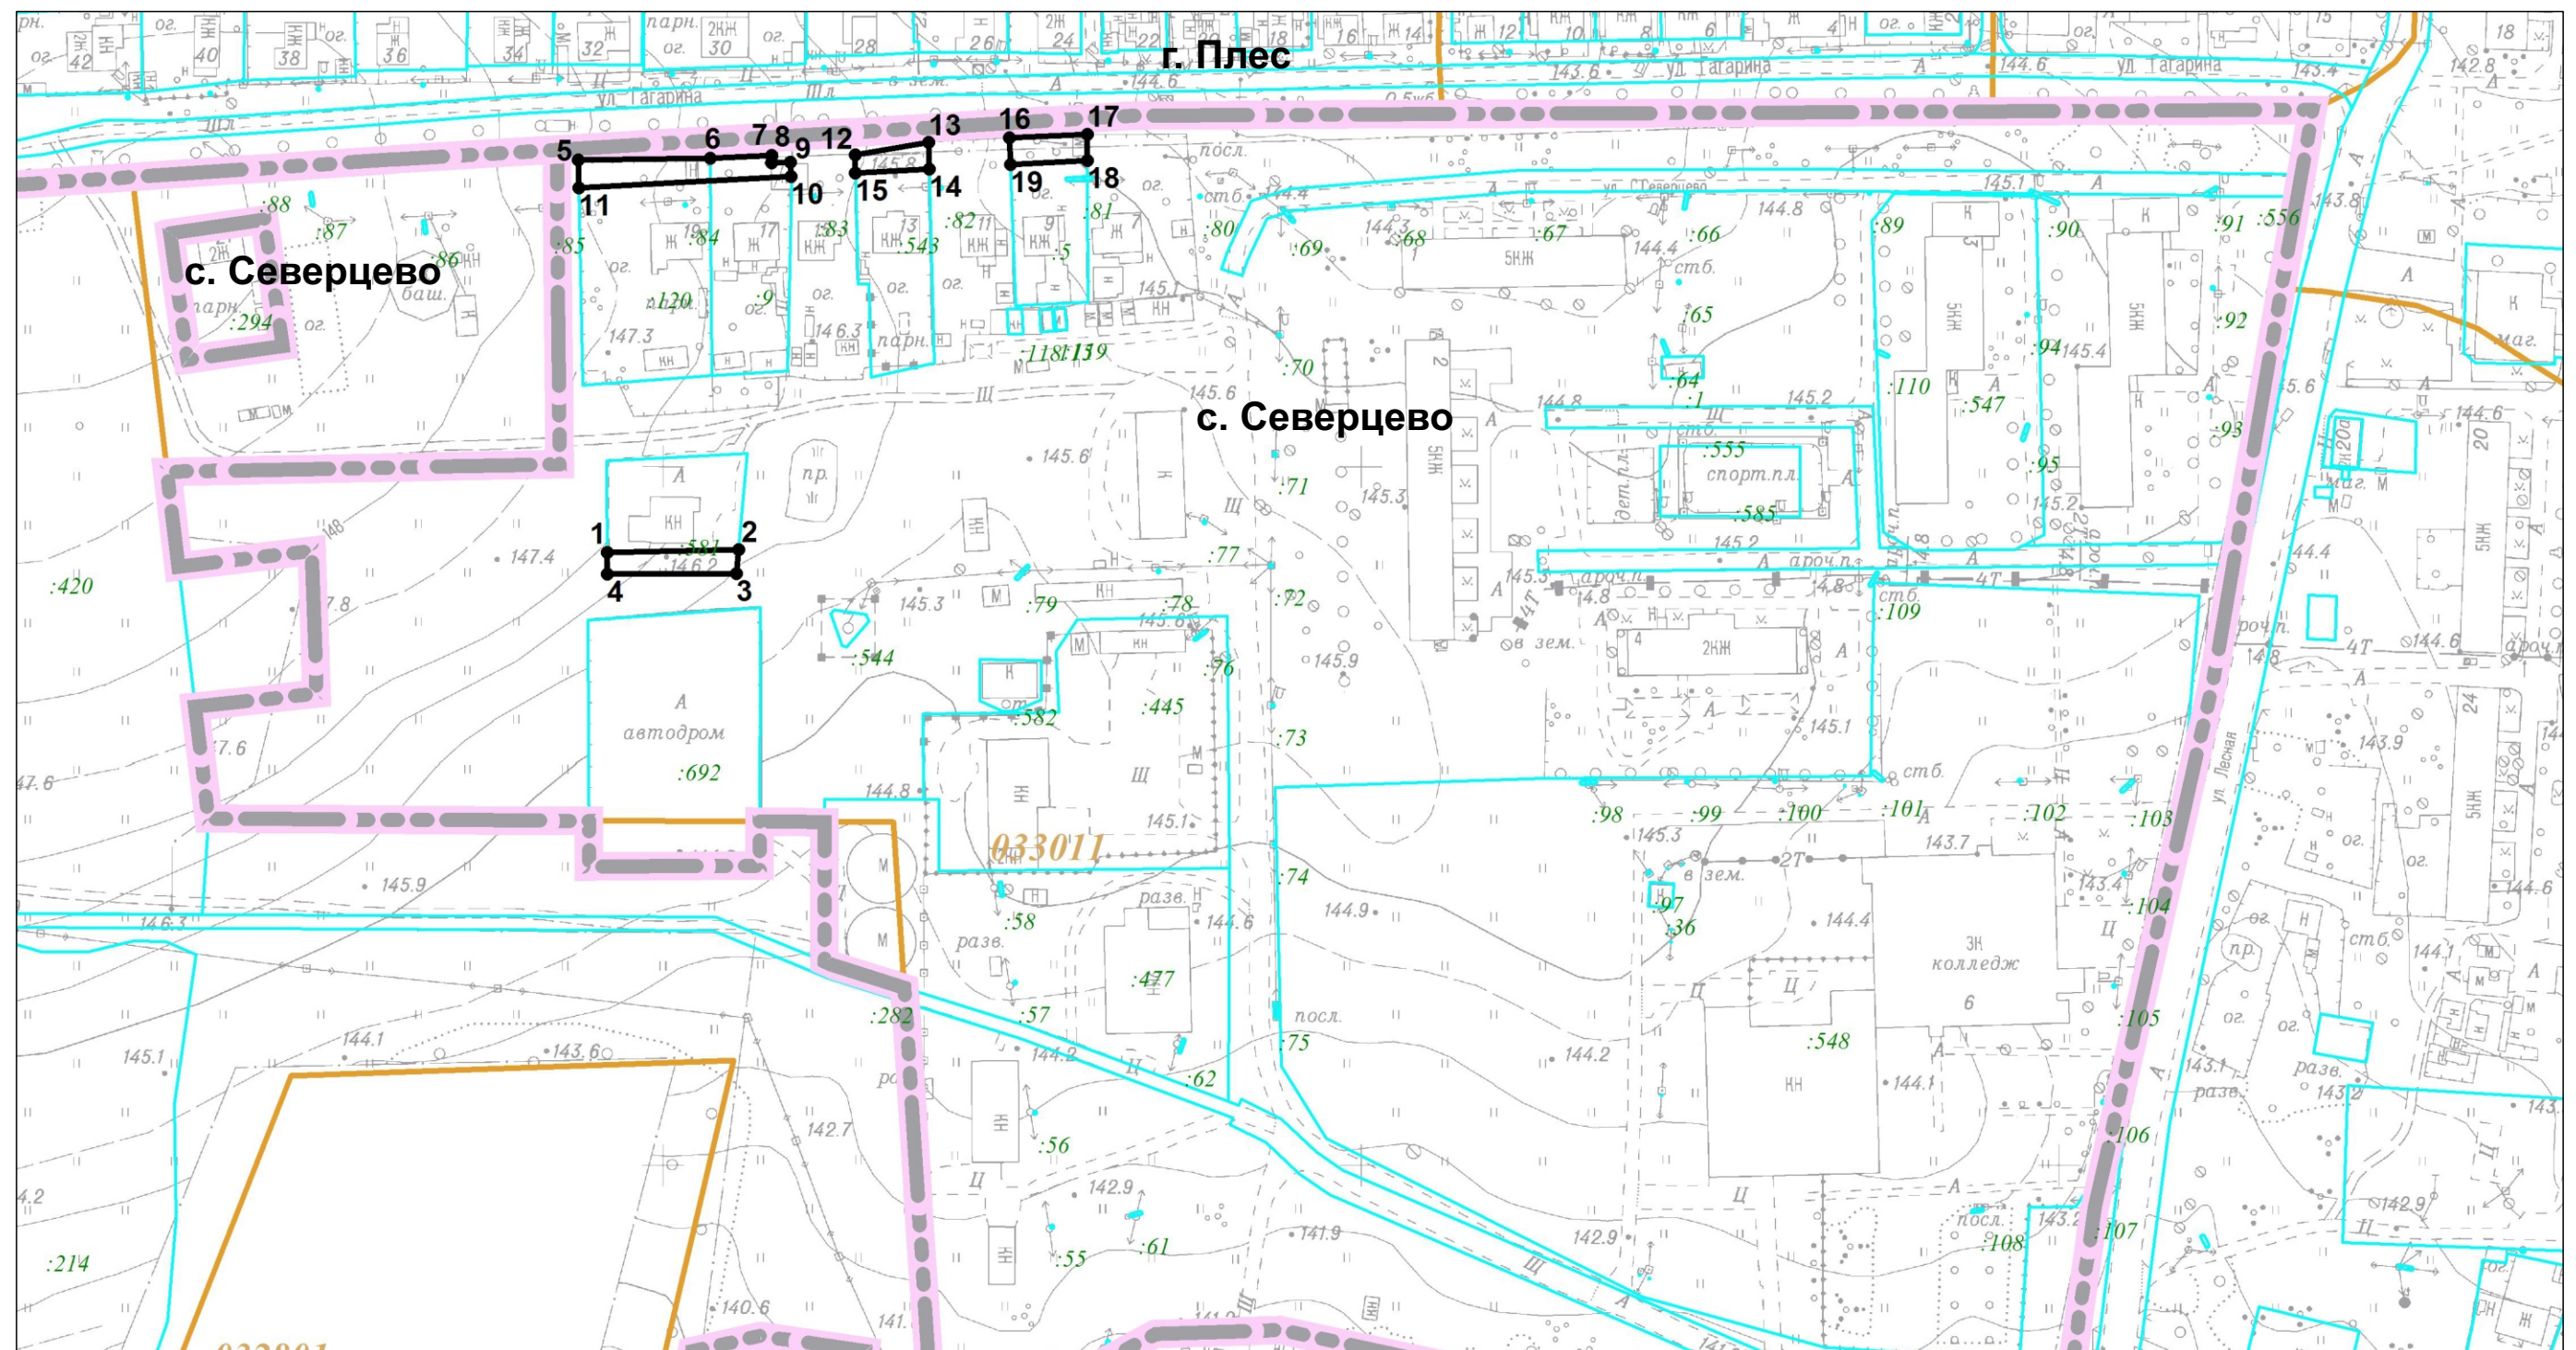

Масштаб 1:2000

Используемые условные знаки и обозначения:

- | | |
|---|---|
|  | граница объекта с характерной точкой |
|  | номер земельного участка в кадастровом квартале |
|  | граница земельного участка |
|  | номер кадастрового квартала |
|  | граница кадастрового квартала |
|  | граница населенного пункта |

Подпись _____ Дата _____

Место для оттиска и печати лица, составившего описание местоположения границ объекта