








### План границ объекта

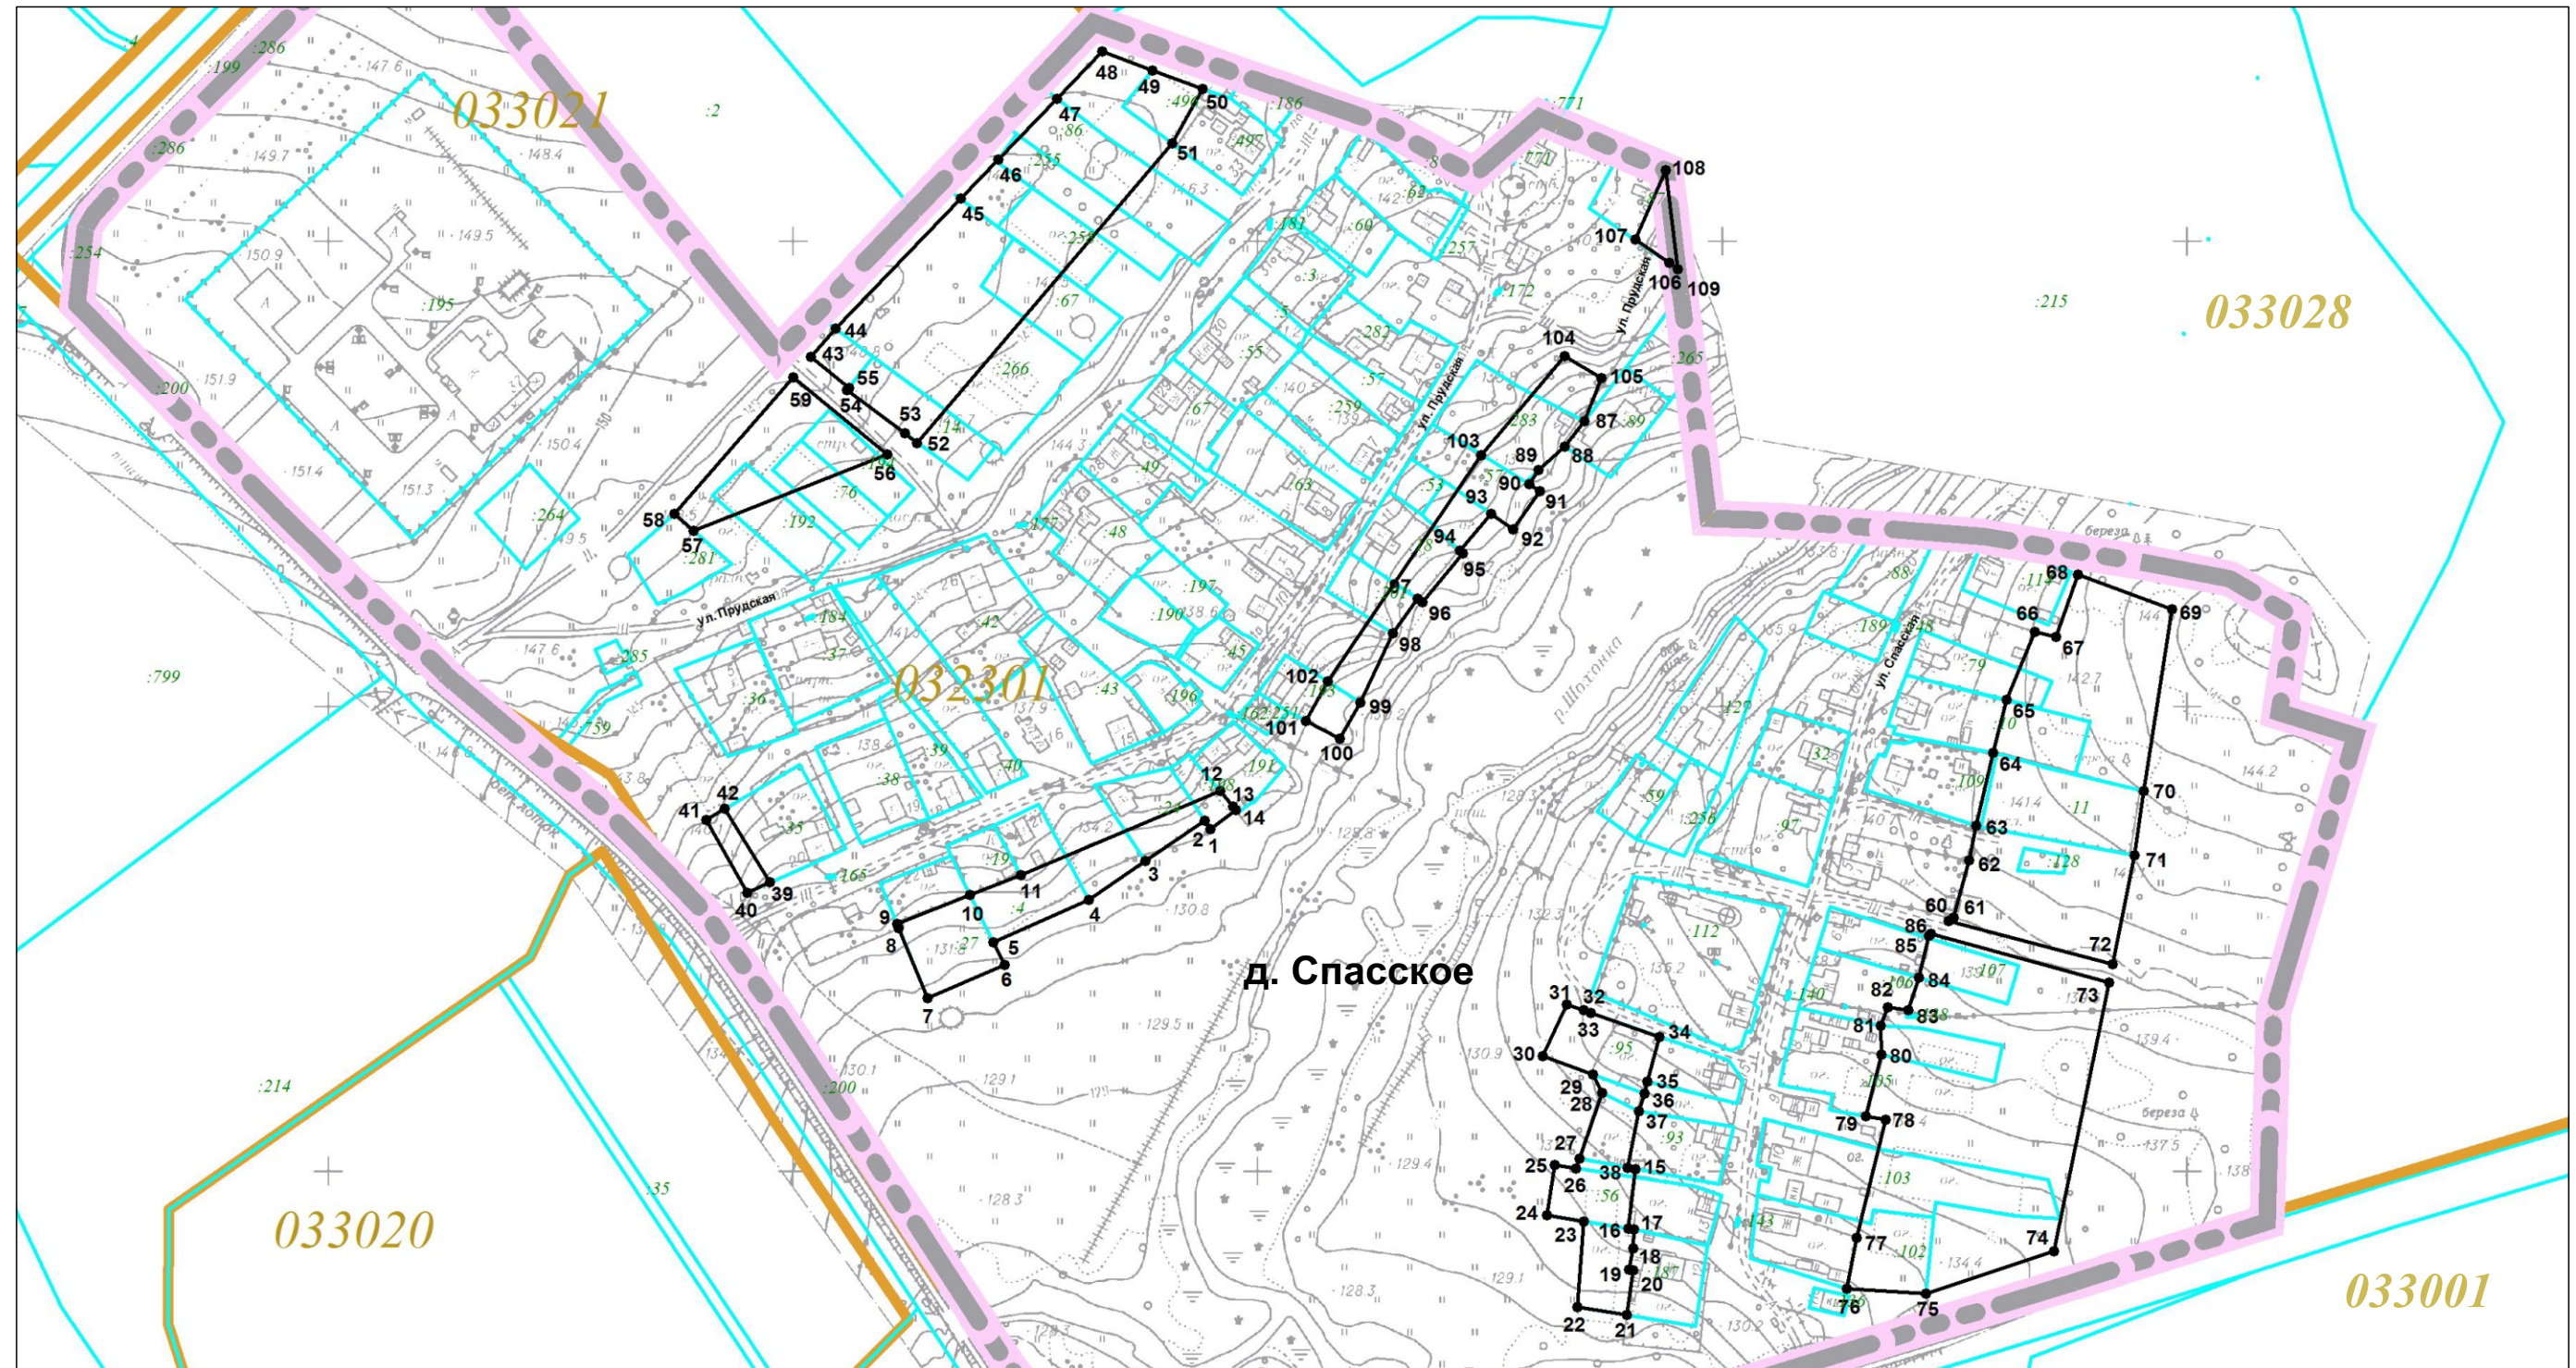

**Масштаб 1:3000**

Используемые условные знаки и обозначения:

- |                                                                                     |                                                 |
|-------------------------------------------------------------------------------------|-------------------------------------------------|
|  | граница объекта с характерной точкой            |
|  | номер земельного участка в кадастровом квартале |
|  | граница земельного участка                      |
|  | номер кадастрового квартала                     |
|  | граница кадастрового квартала                   |
|  | граница населенного пункта                      |

Подпись \_\_\_\_\_ Дата \_\_\_\_\_

Место для оттиска и печати лица, составившего описание местоположения границ объекта