


Раздел 4
План границ объекта

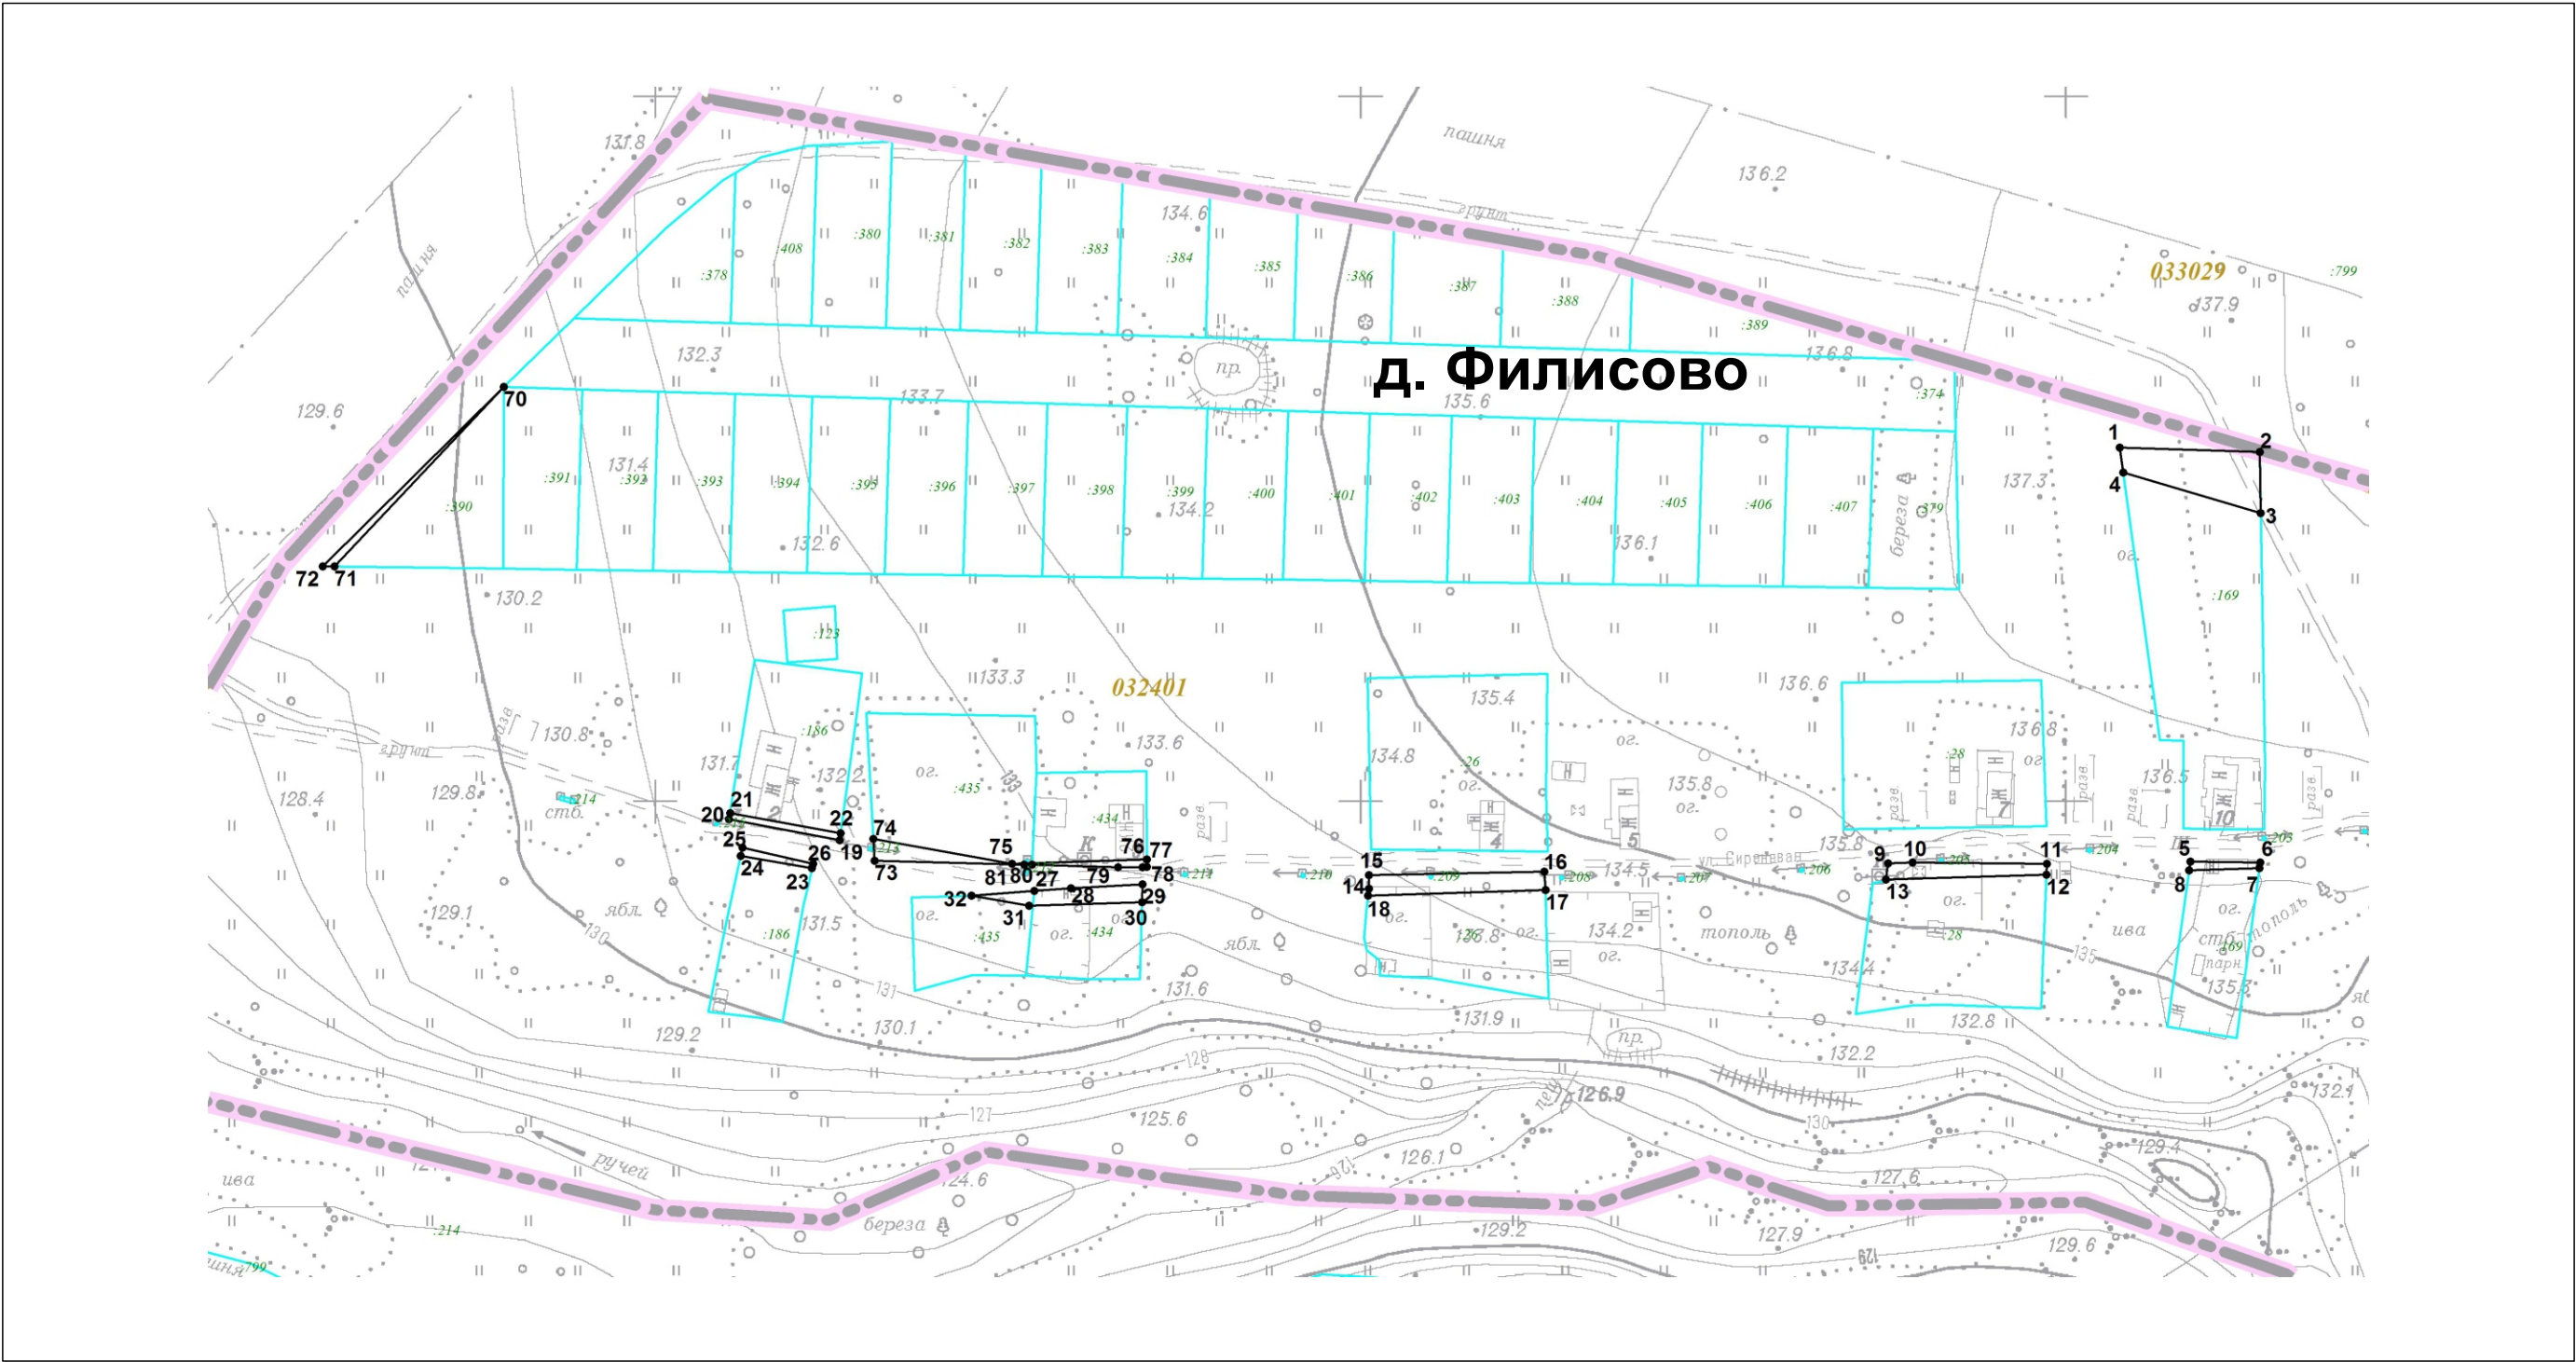


Масштаб 1:2000

Используемые условные знаки и обозначения:

- граница объекта с характерной точкой
- номер земельного участка в кадастровом квартале
- граница земельного участка
- номер кадастрового квартала
- граница населенного пункта

Подпись _____ Дата _____
Место для оттиска и печати лица, составившего описание местоположения границ объекта

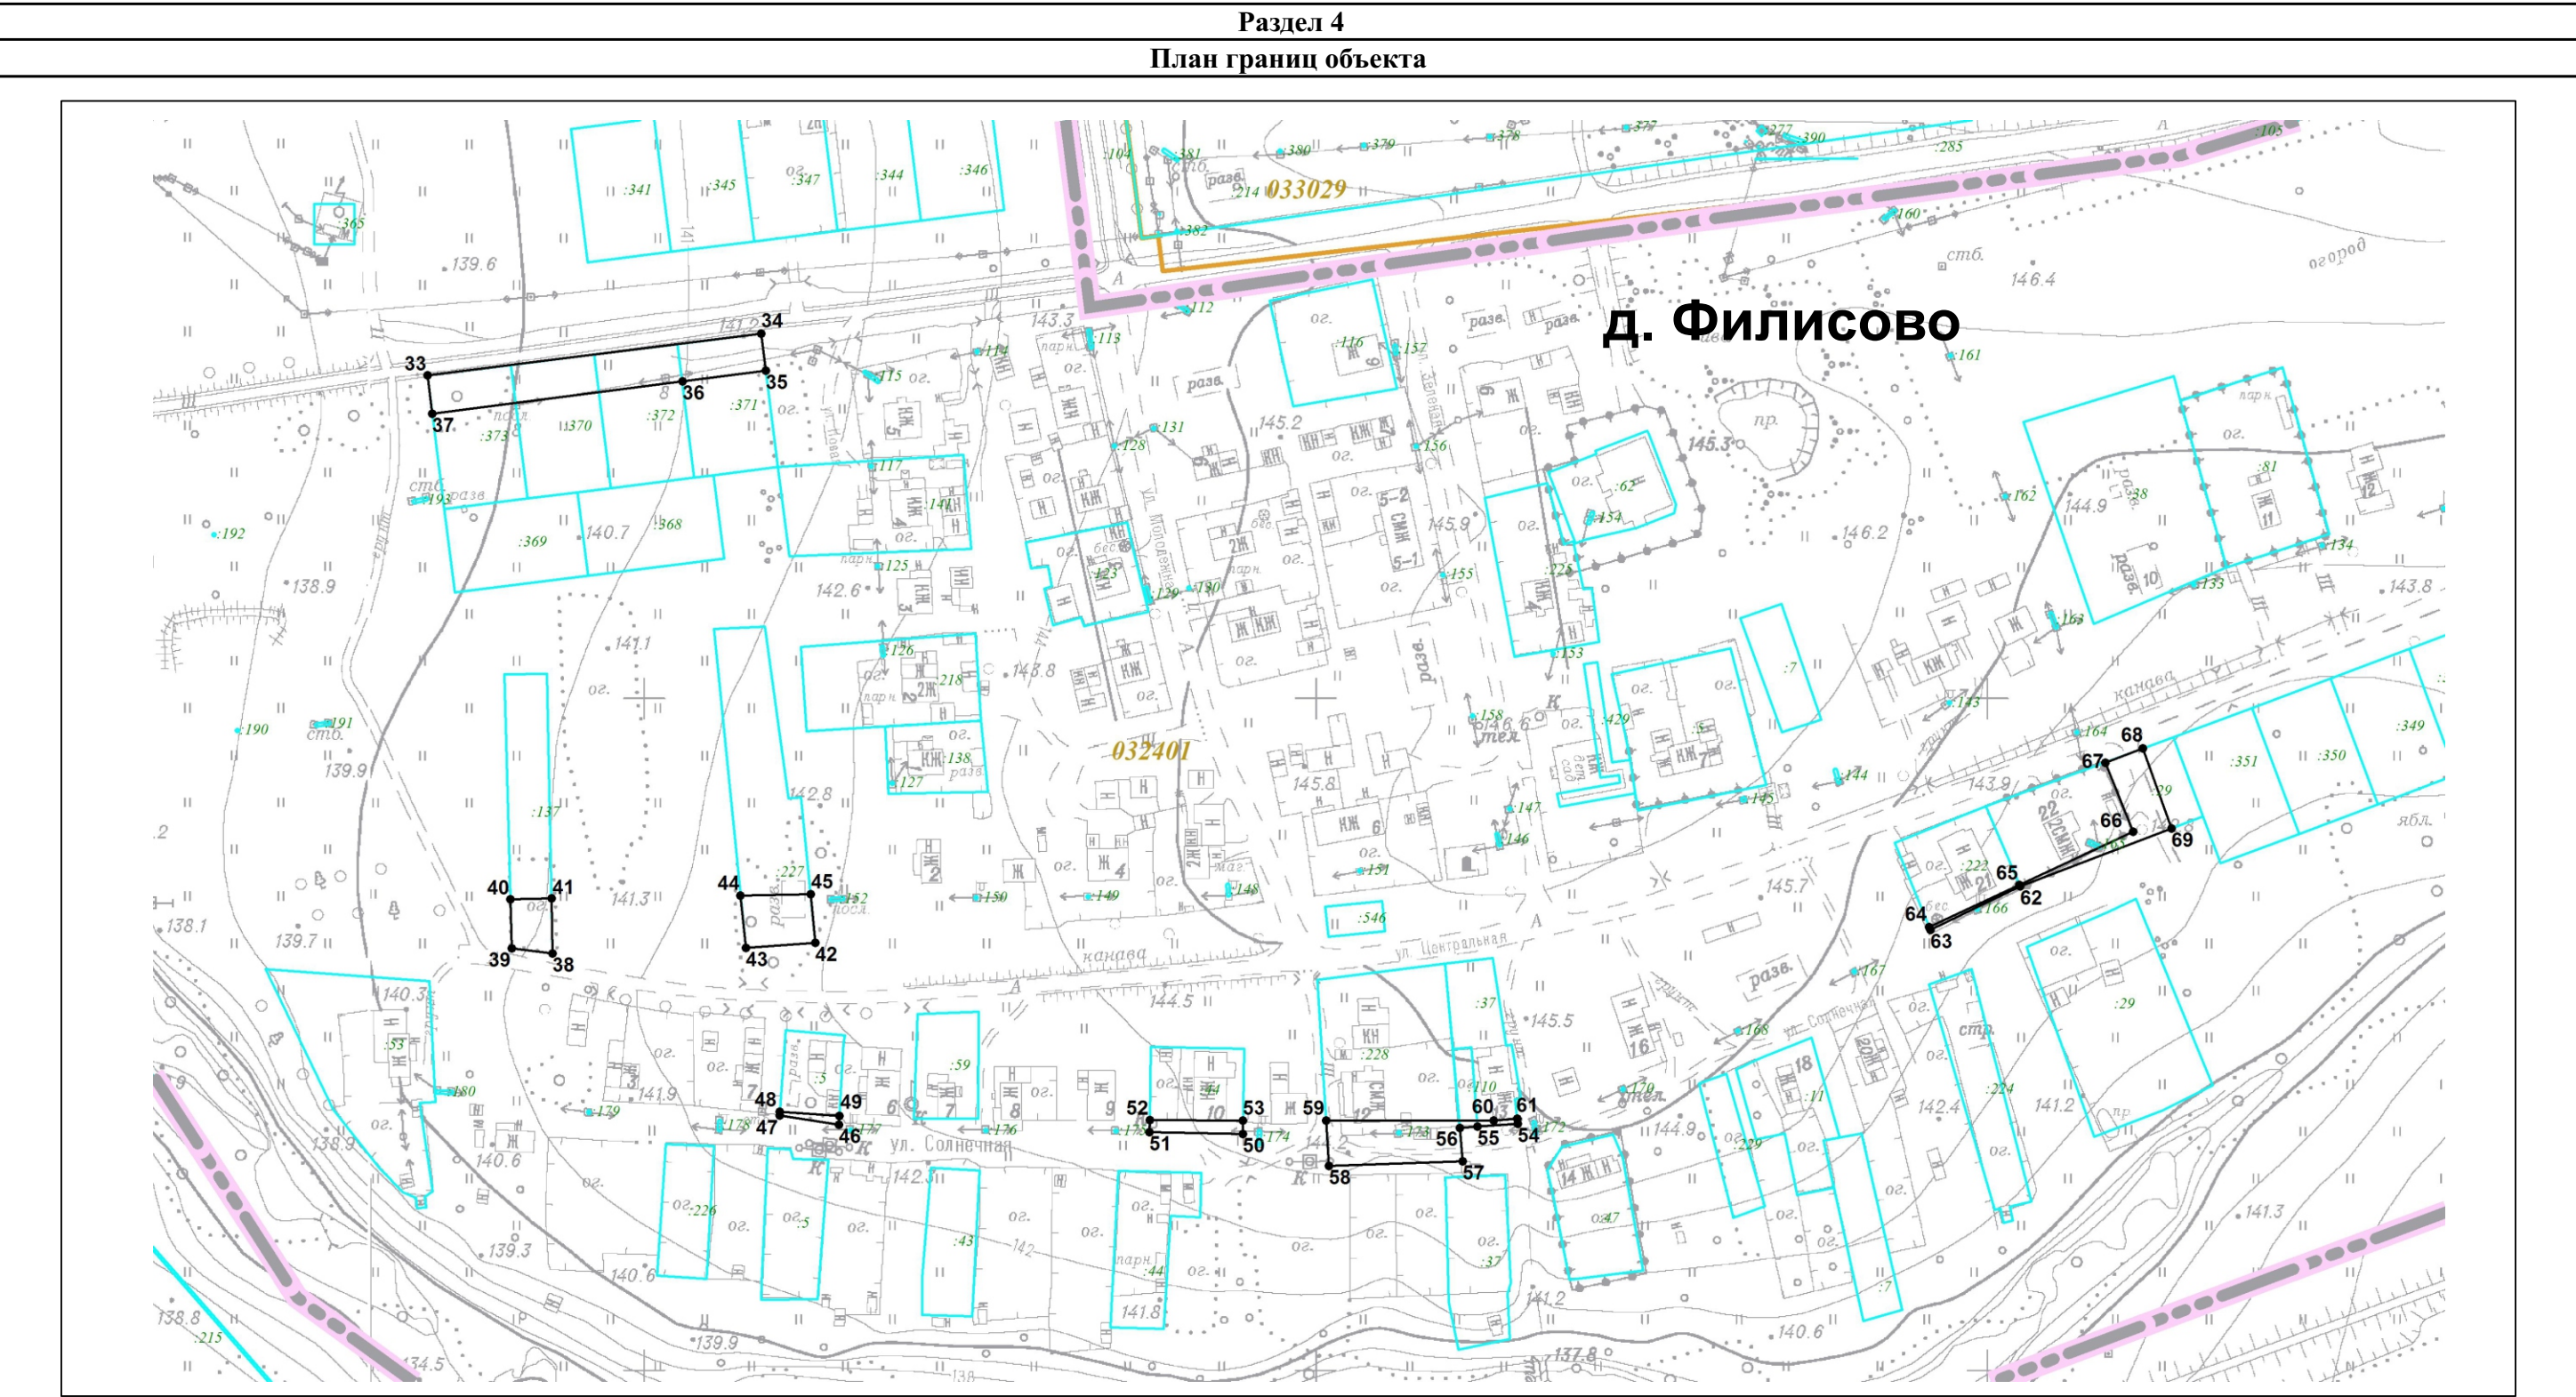

Используемые условные знаки и обозначения:

- граница объекта с характерной точкой
- номер земельного участка в кадастровом квартале
- номер кадастрового квартала
- граница кадастрового квартала
- граница населенного пункта

Подпись _____ Дата _____
Место для оттиска и печати лица, составившего описание местоположения границ объекта