


Раздел 4

План границ объекта

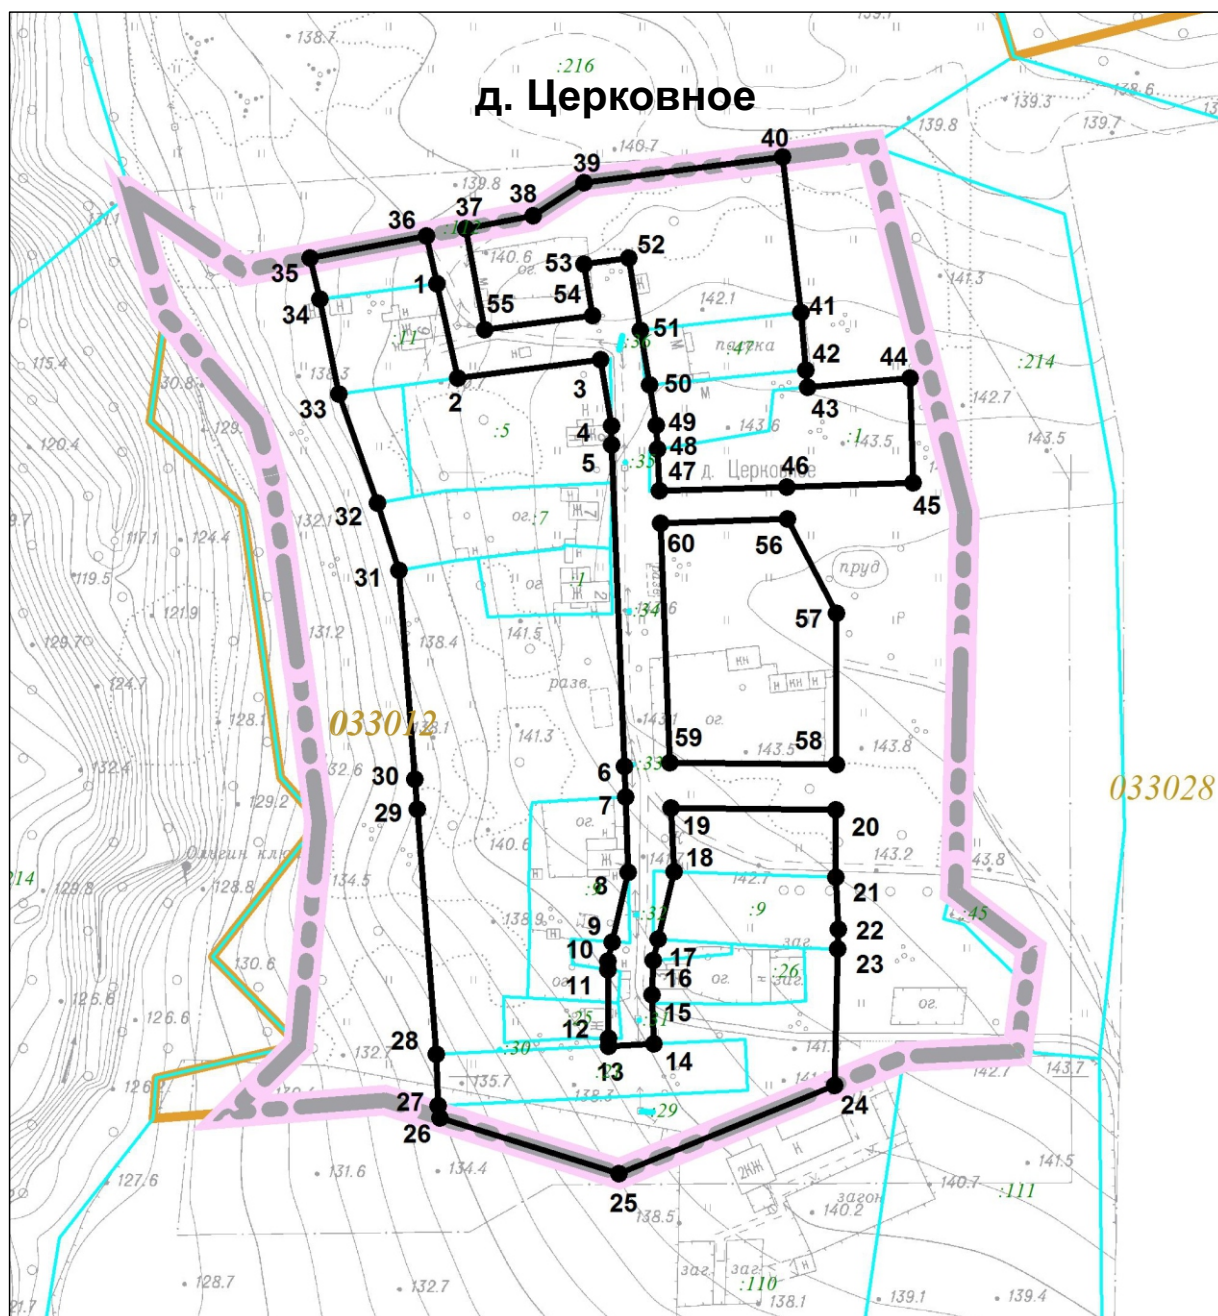

Масштаб 1:2500

Используемые условные знаки и обозначения:

	1	граница объекта с характерной точкой
	:30	номер земельного участка в кадастровом квартале
	033012	граница земельного участка
		номер кадастрового квартала
		граница кадастрового квартала
		граница населенного пункта

Подпись _____ Дата _____

Место для оттиска и печати лица, составившего описание местоположения границ объекта