


Раздел 4
План границ объекта

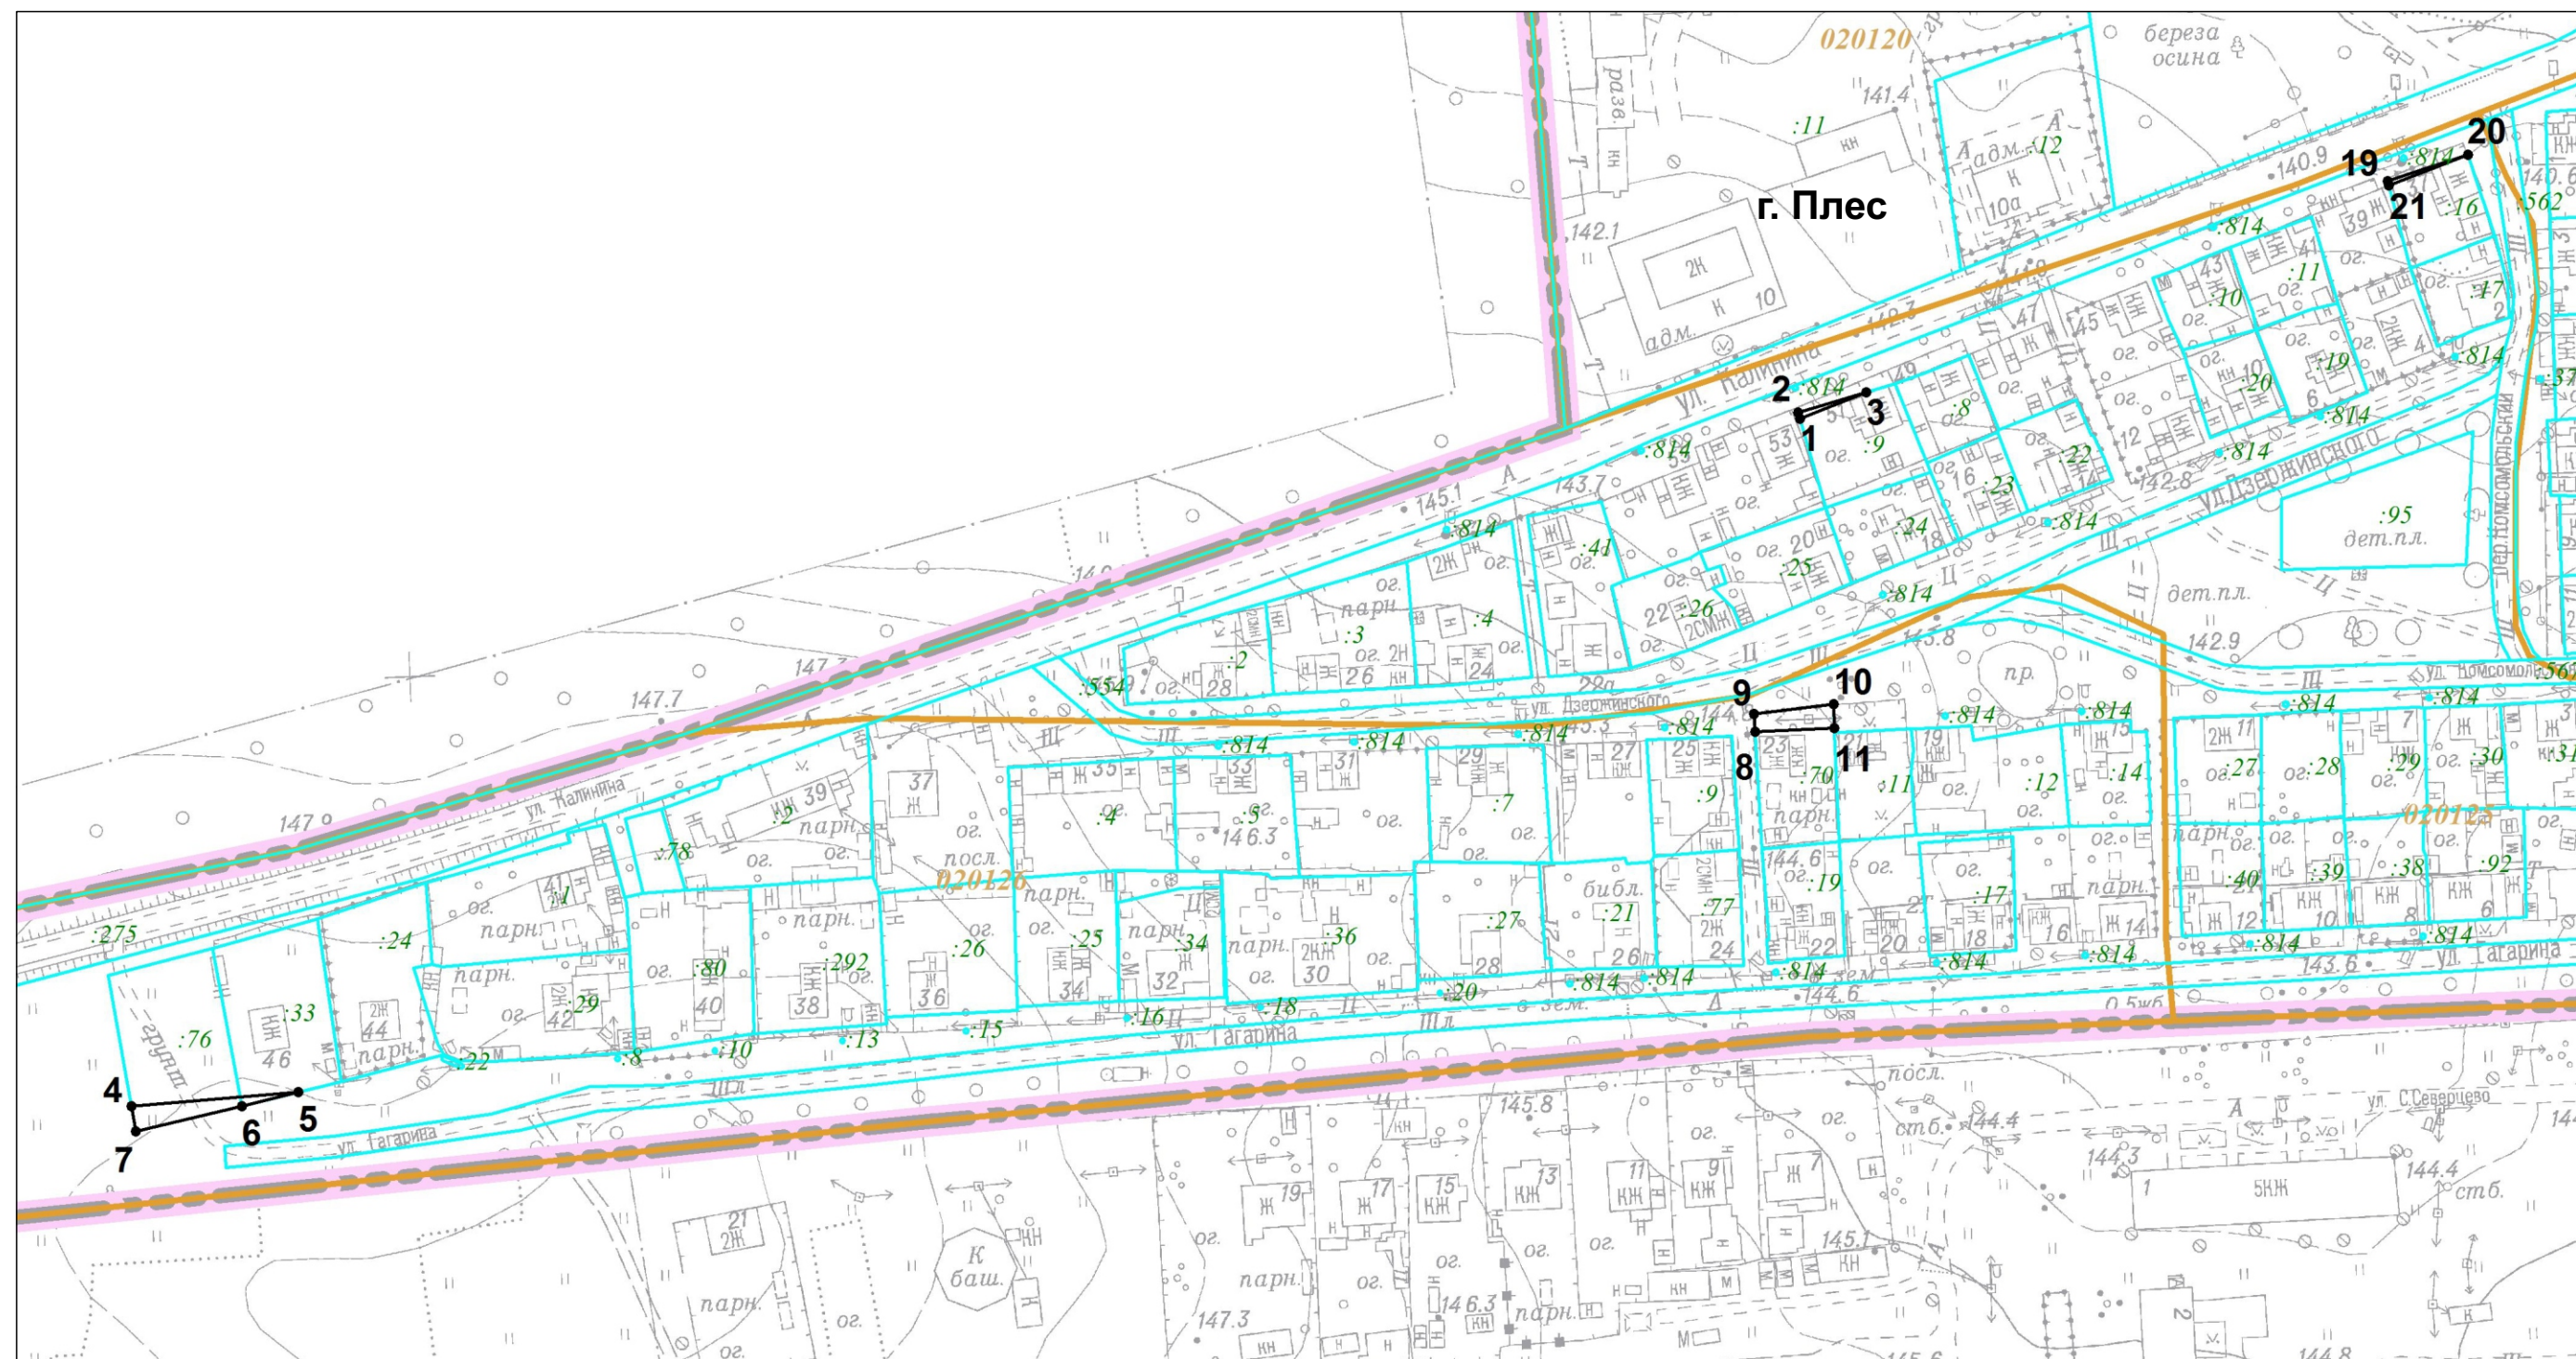


Масштаб 1:1700

Используемые условные знаки и обозначения:

- 1 граница объекта с характерной точкой
- :379 номер земельного участка в кадастровом квартале
- 020126 граница земельного участка
- граница кадастрового квартала
- граница населенного пункта

Подпись _____ Дата _____
Место для оттиска и печати лица, составившего описание местоположения границ объекта

План границ объекта

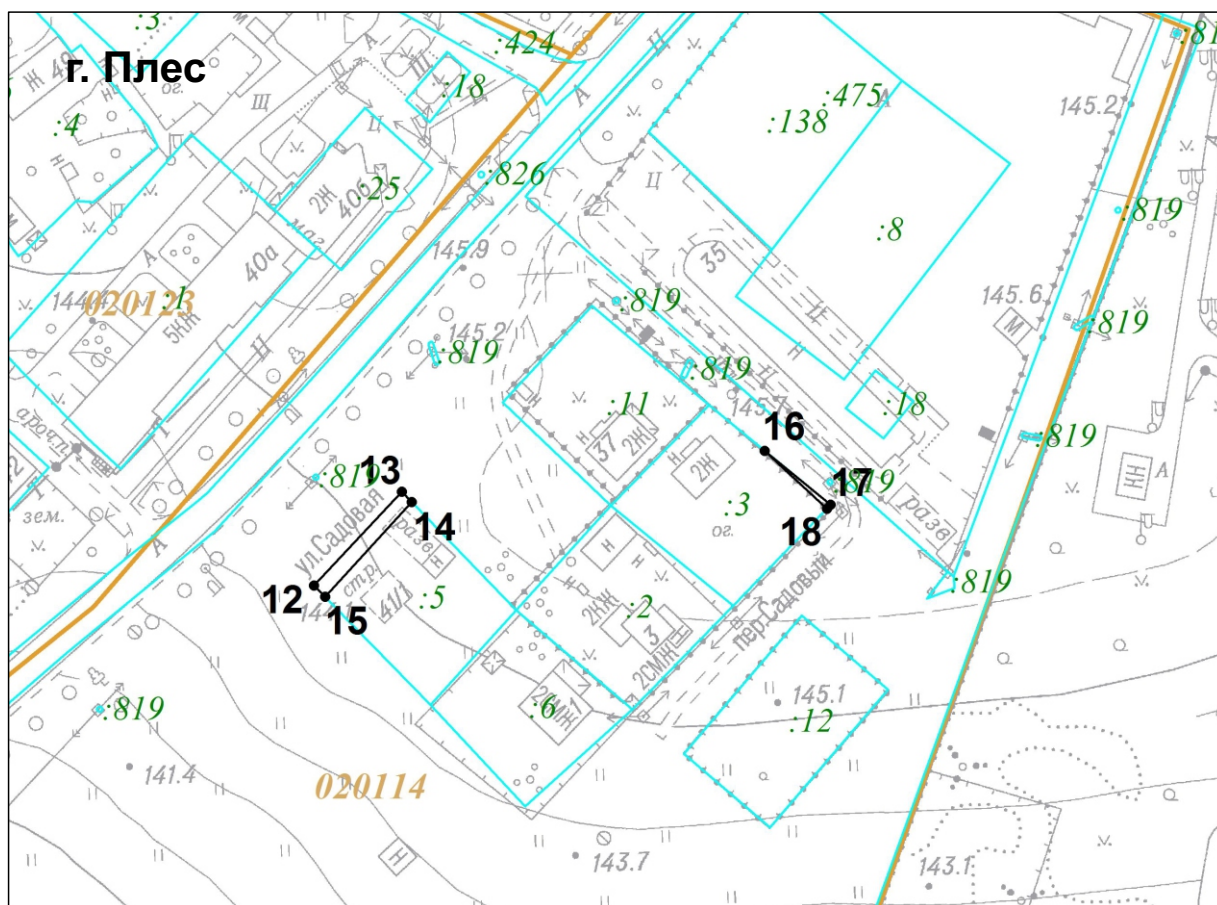

Масштаб 1:1700

Используемые условные знаки и обозначения:

	1	граница объекта с характерной точкой
	:30	номер земельного участка в кадастровом квартале
		граница земельного участка
	020114	номер кадастрового квартала
		граница кадастрового квартала

Подпись _____ Дата _____

Место для оттиска и печати лица, составившего описание местоположения границ объекта