


Раздел 4
План границ объекта

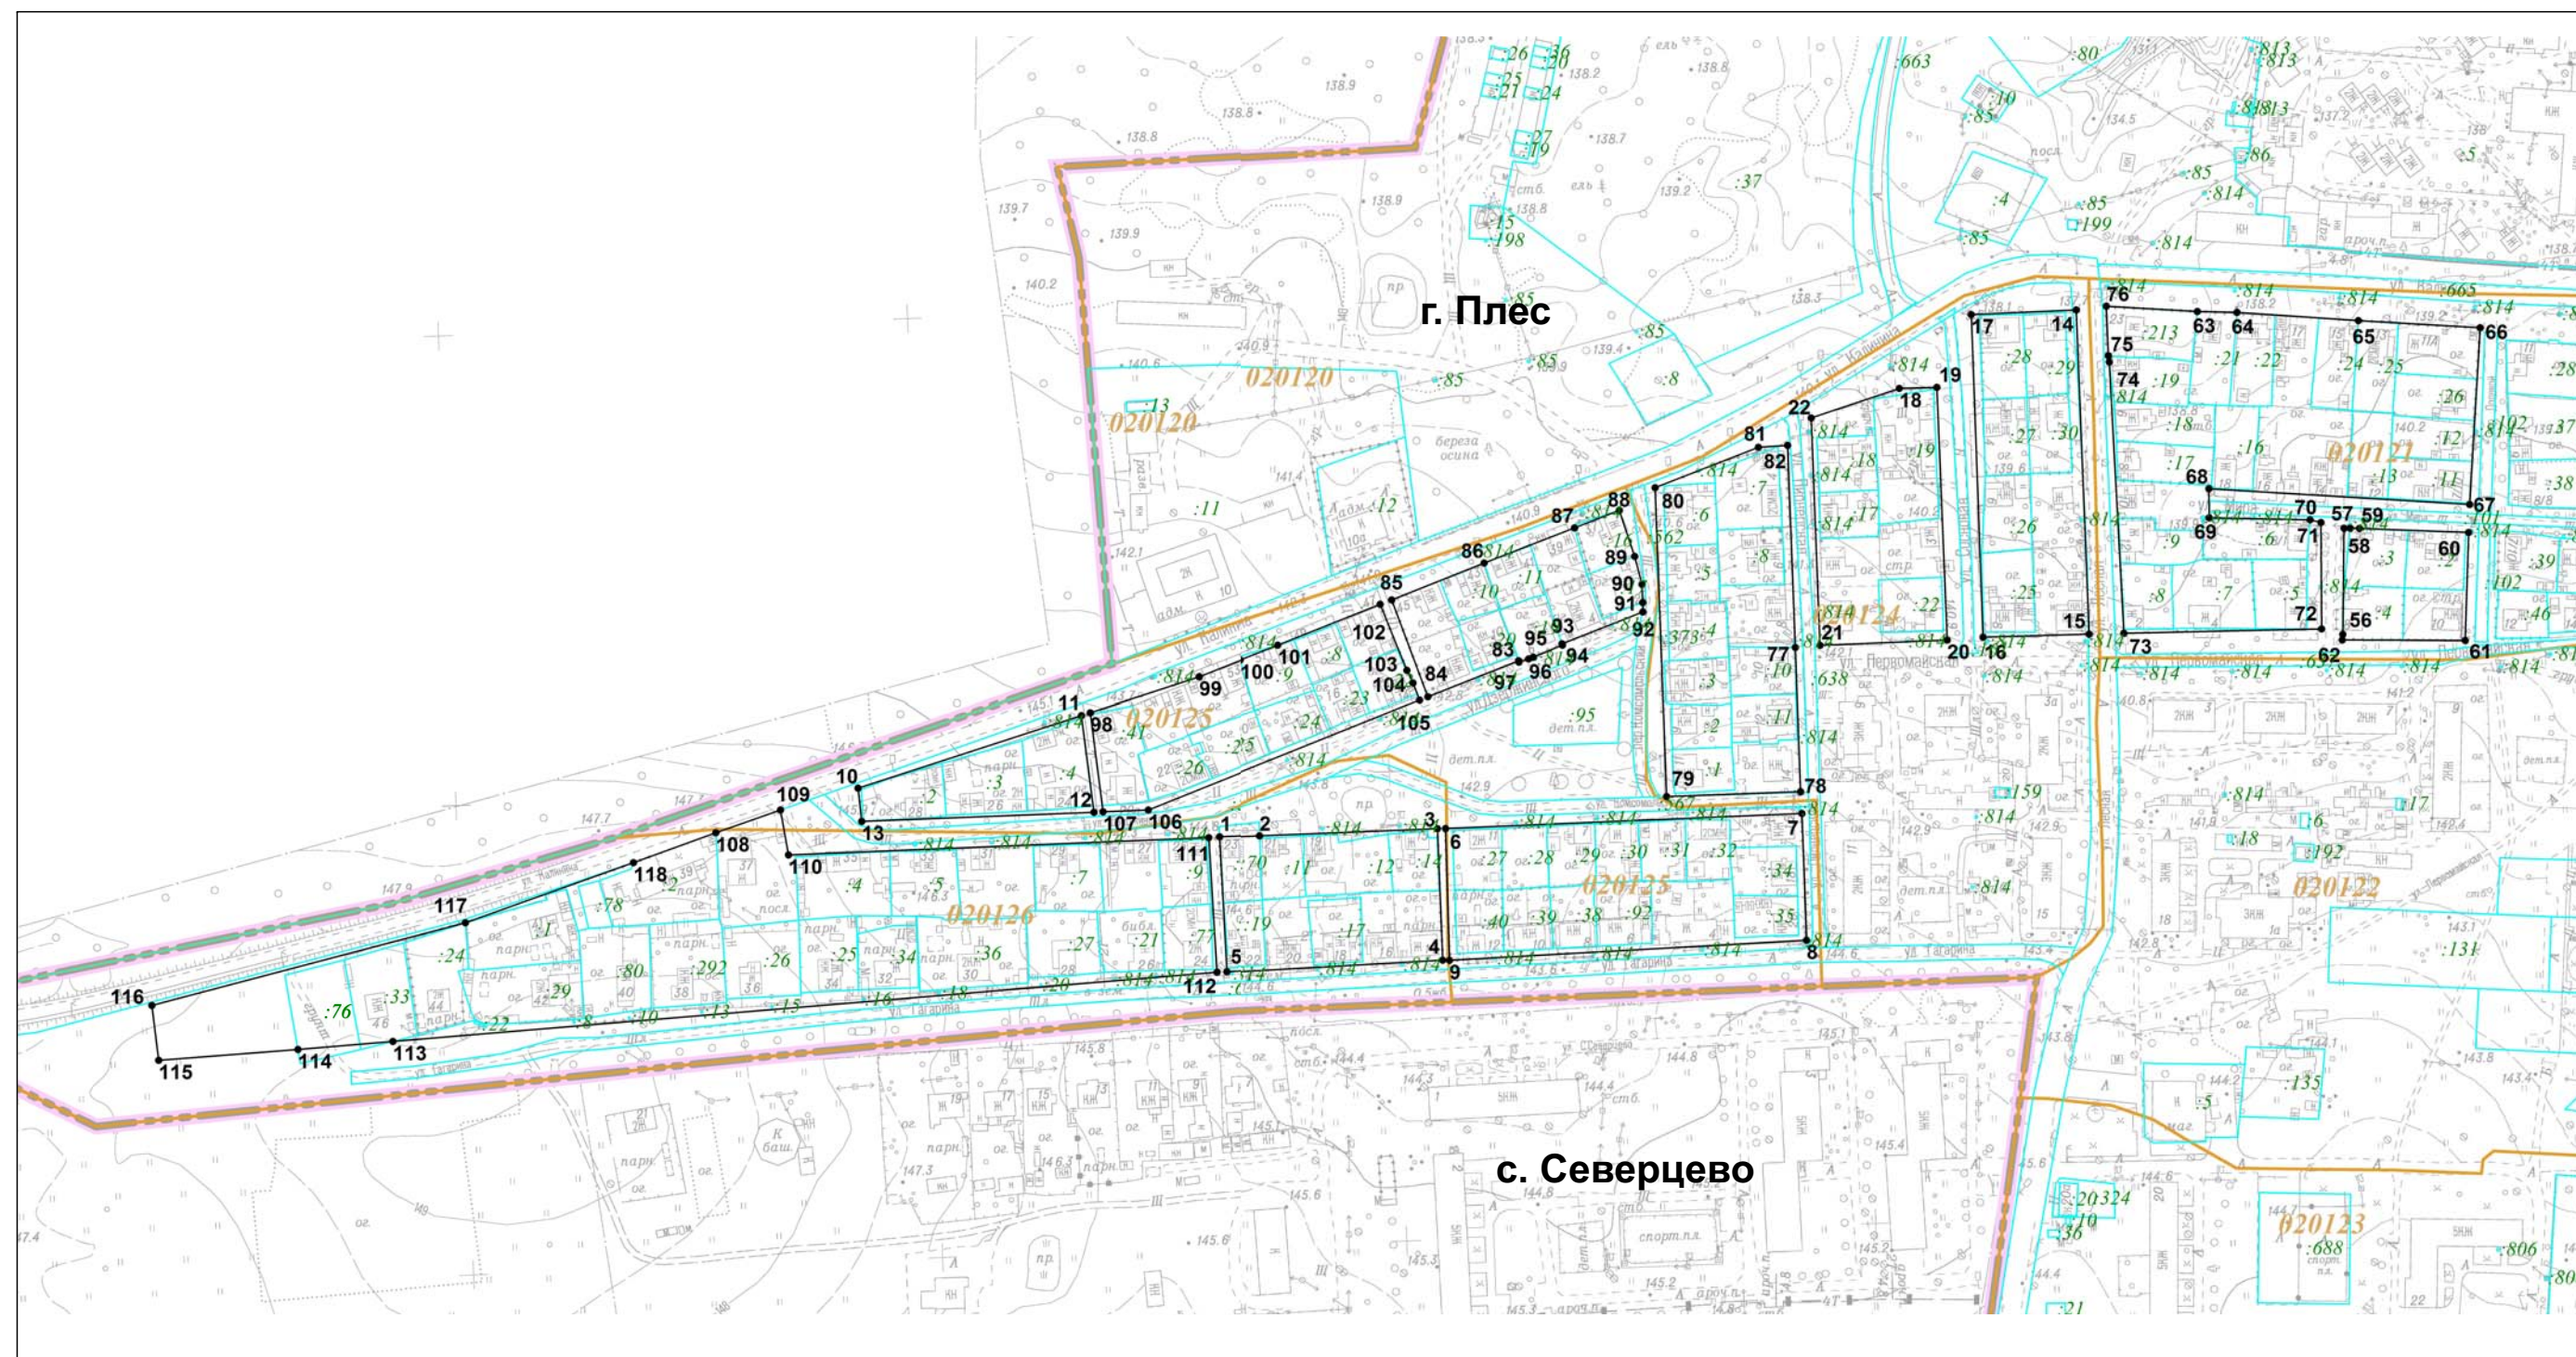


Масштаб 1:3000

Используемые условные знаки и обозначения:

- граница объекта с характерной точкой
- номер земельного участка в кадастровом квартале
- граница земельного участка
- номер кадастрового квартала
- граница кадастрового квартала
- граница населенного пункта

Подпись _____ Дата _____
Место для оттиска и печати лица, составившего описание местоположения границ объекта

План границ объекта

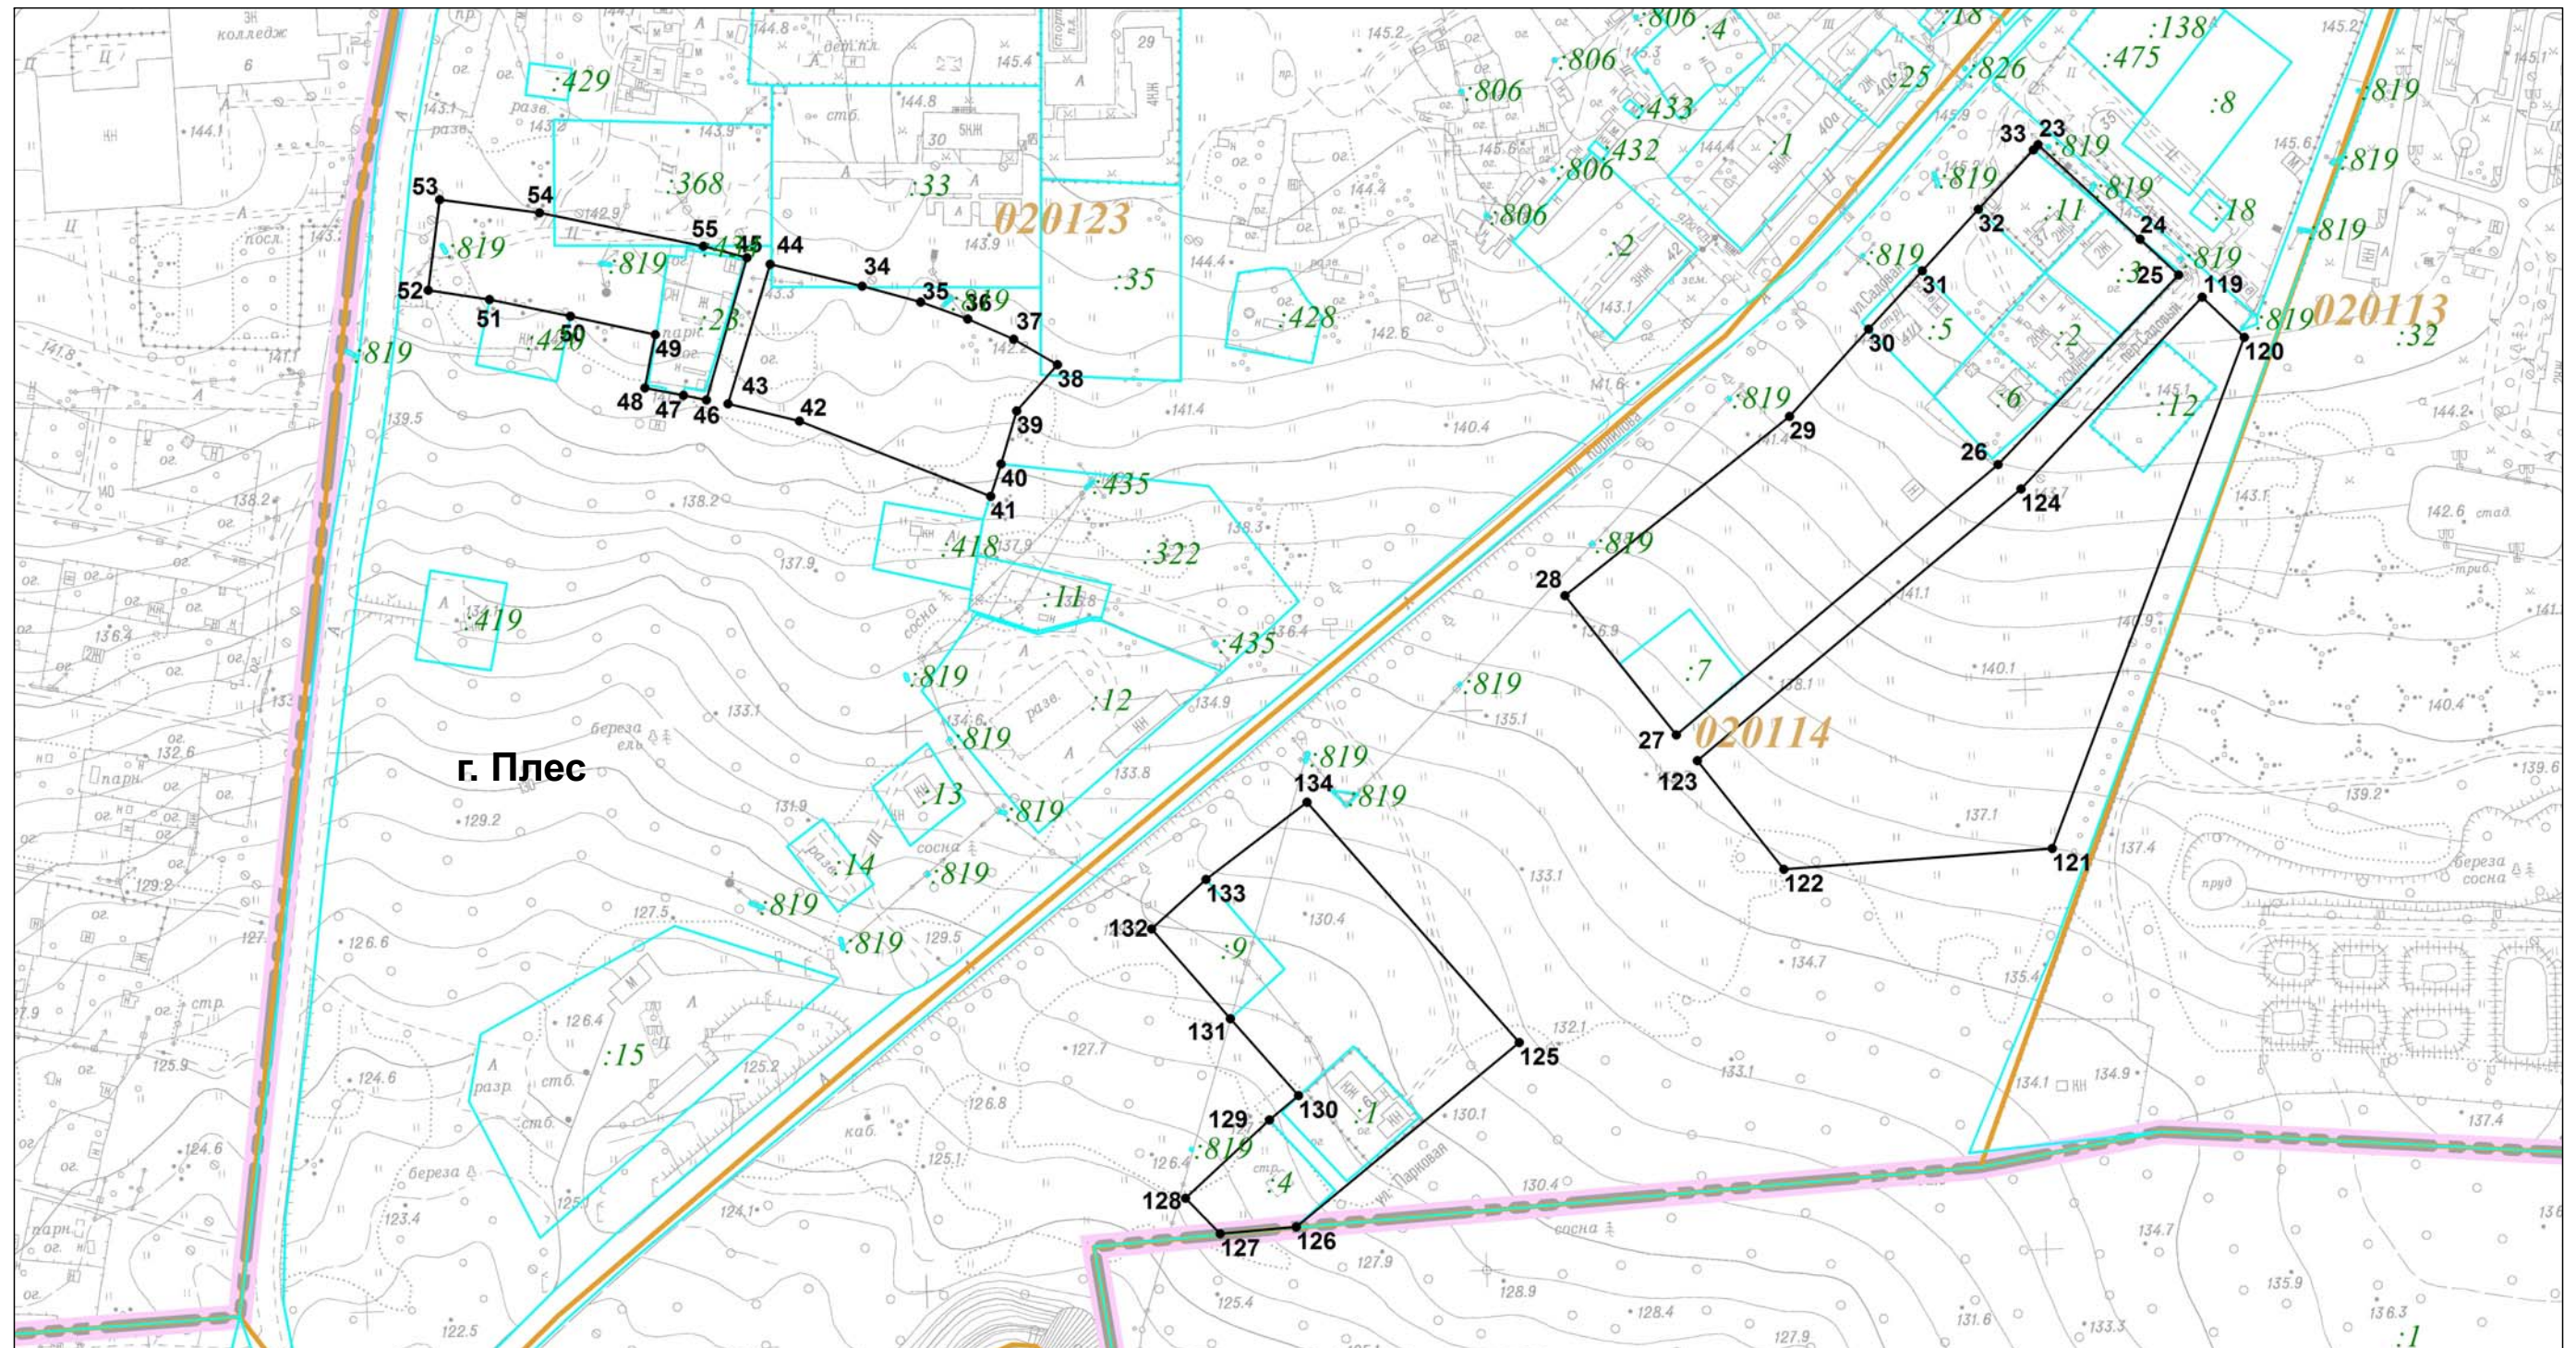

Масштаб 1:2500

Используемые условные знаки и обозначения:

- | | |
|--------|---|
| 23 | граница объекта с характерной точкой |
| :379 | номер земельного участка в кадастровом квартале |
| 020114 | номер кадастрового квартала |
| | граница кадастрового квартала |
| | граница населенного пункта |

Подпись _____ Дата _____
Место для оттиска и печати лица, составившего описание местоположения границ объекта