


План границ объекта

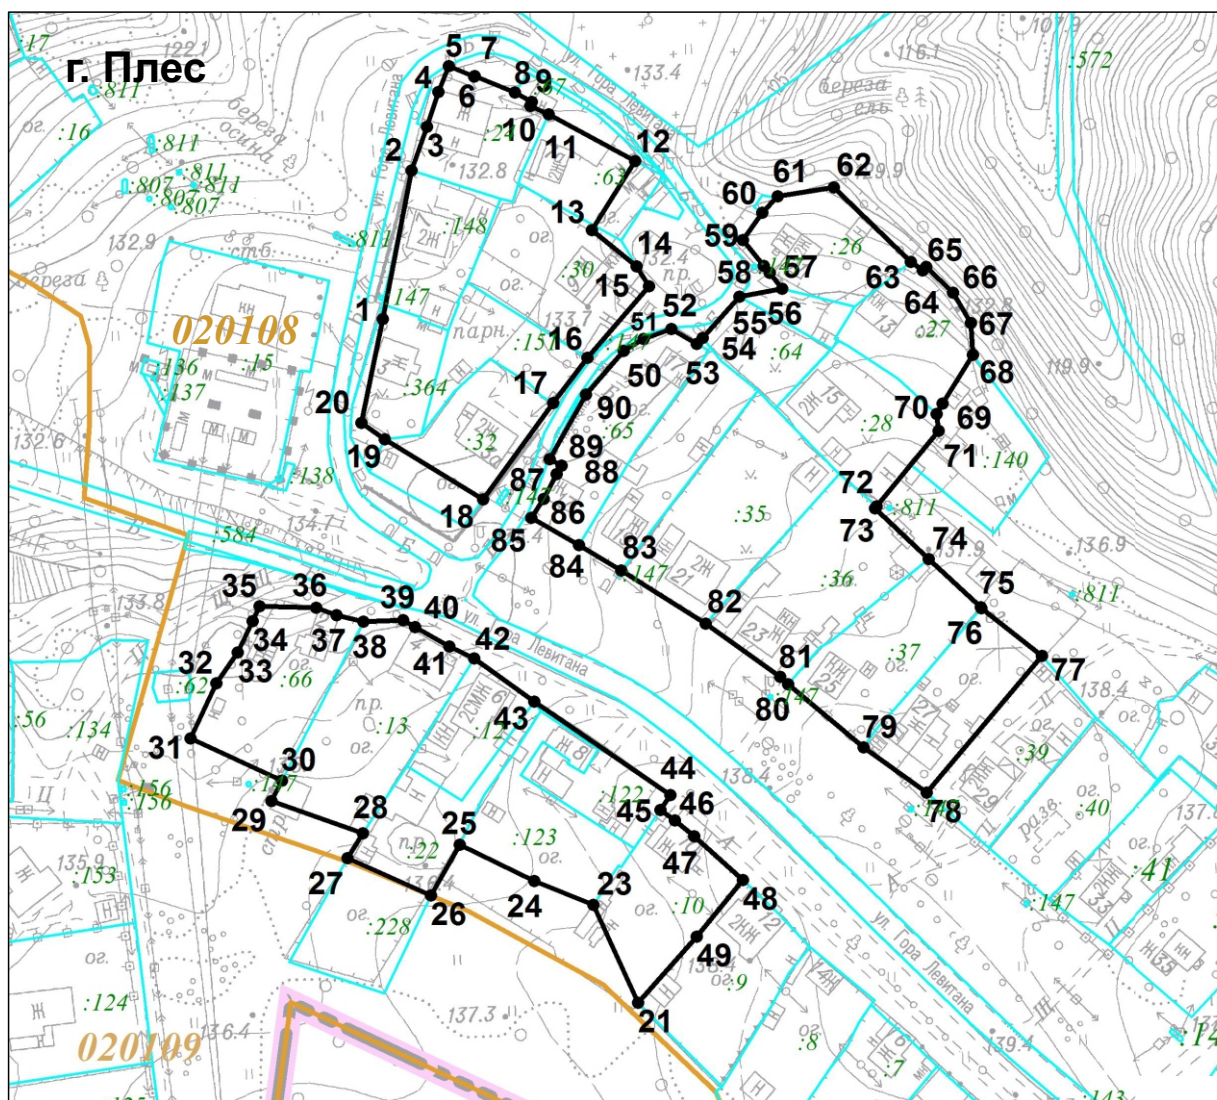

Масштаб 1:2000

Используемые условные знаки и обозначения:

	граница объекта с характерной точкой
	номер земельного участка в кадастровом квартале
	граница земельного участка
	номер кадастрового квартала
	граница кадастрового квартала
	граница населенного пункта

Подпись _____ Дата _____

Место для оттиска и печати лица, составившего описание местоположения границ объекта