



Раздел 4

План границ объекта

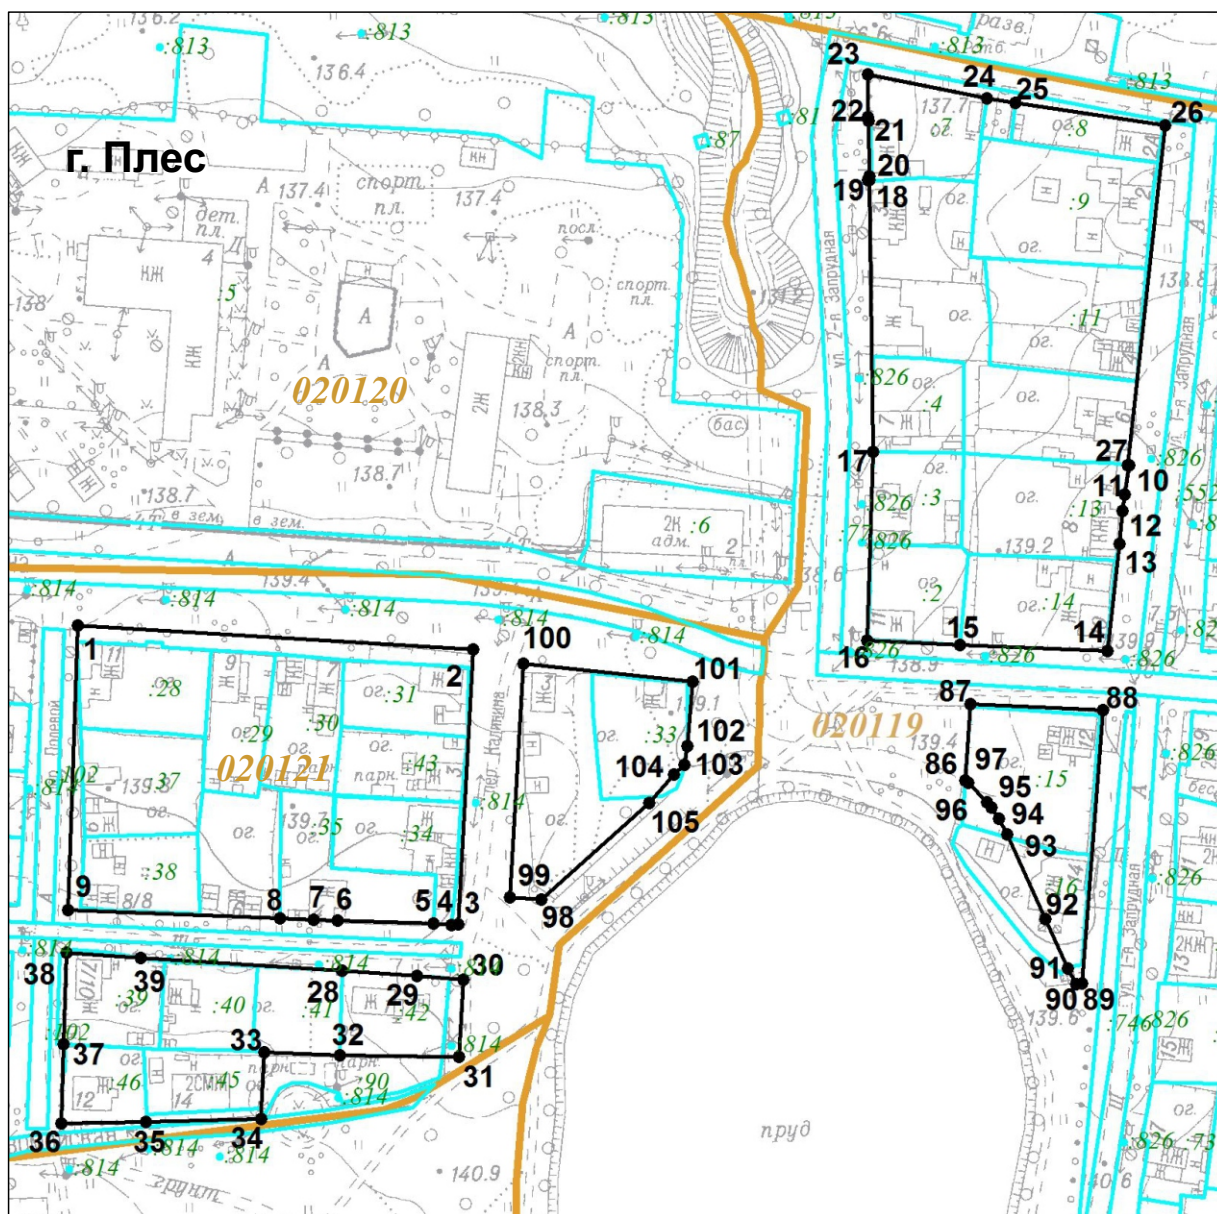

Масштаб 1:2000

Используемые условные знаки и обозначения:

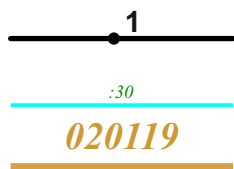


граница объекта с характерной точкой
номер земельного участка в кадастровом квартале
граница земельного участка
номер кадастрового квартала
граница кадастрового квартала

Подпись _____ Дата _____

Место для оттиска и печати лица, составившего описание местоположения границ объекта


Раздел 4

План границ объекта

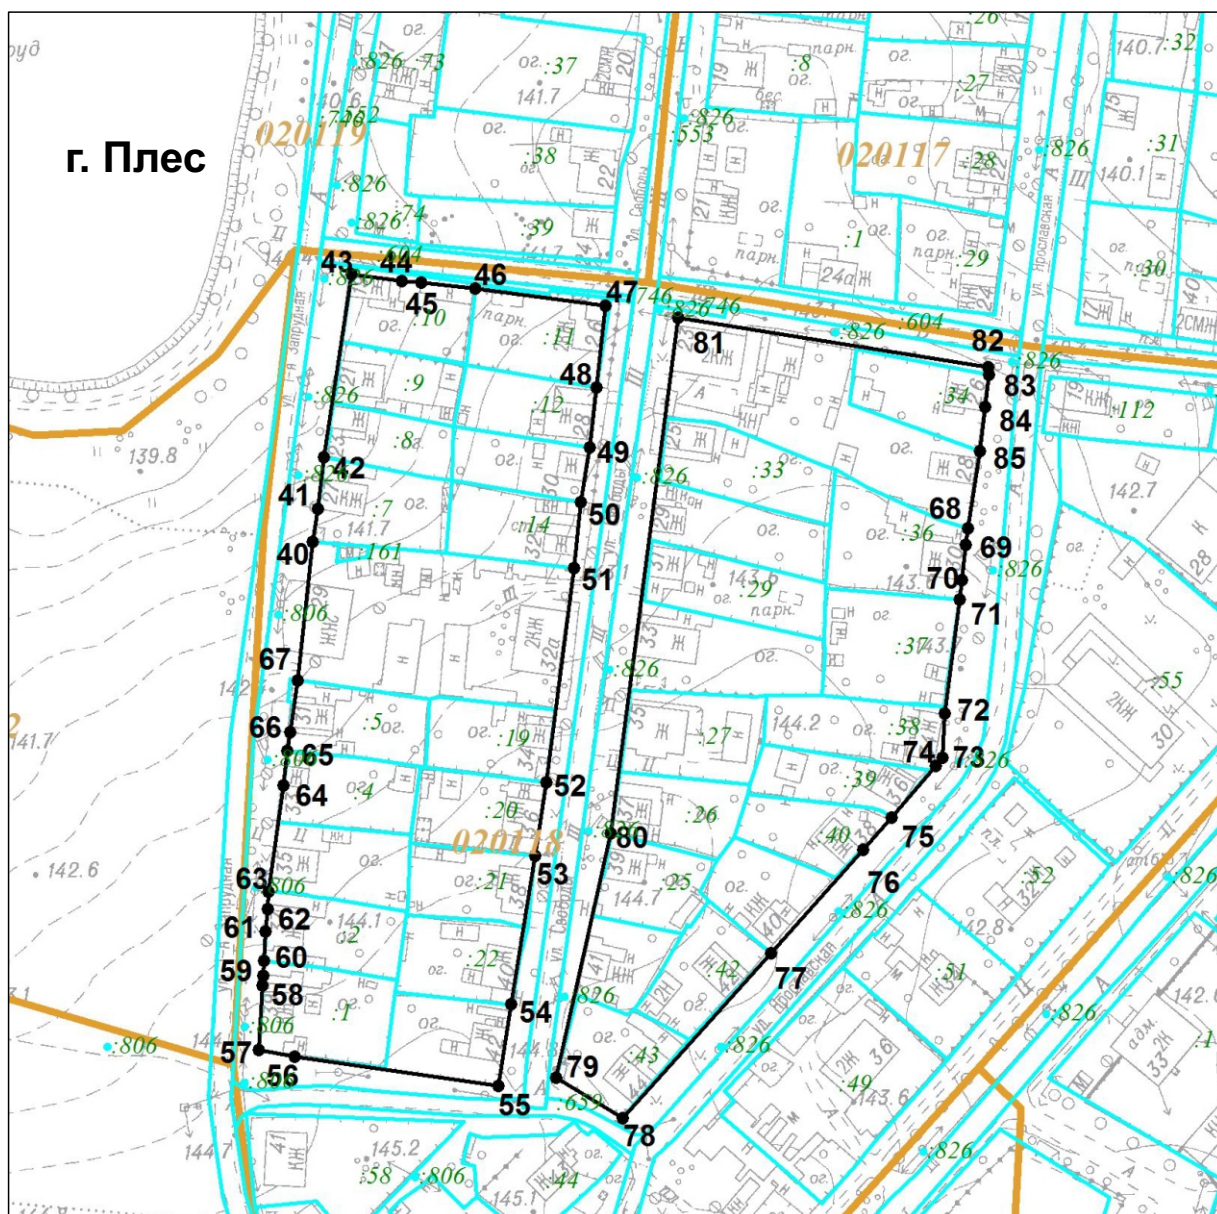

Масштаб 1:2000

Используемые условные знаки и обозначения:

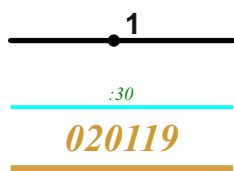

граница объекта с характерной точкой

номер земельного участка в кадастровом квартале
граница земельного участка

номер кадастрового квартала
граница кадастрового квартала

Подпись _____ Дата _____

Место для оттиска и печати лица, составившего описание местоположения границ объекта