





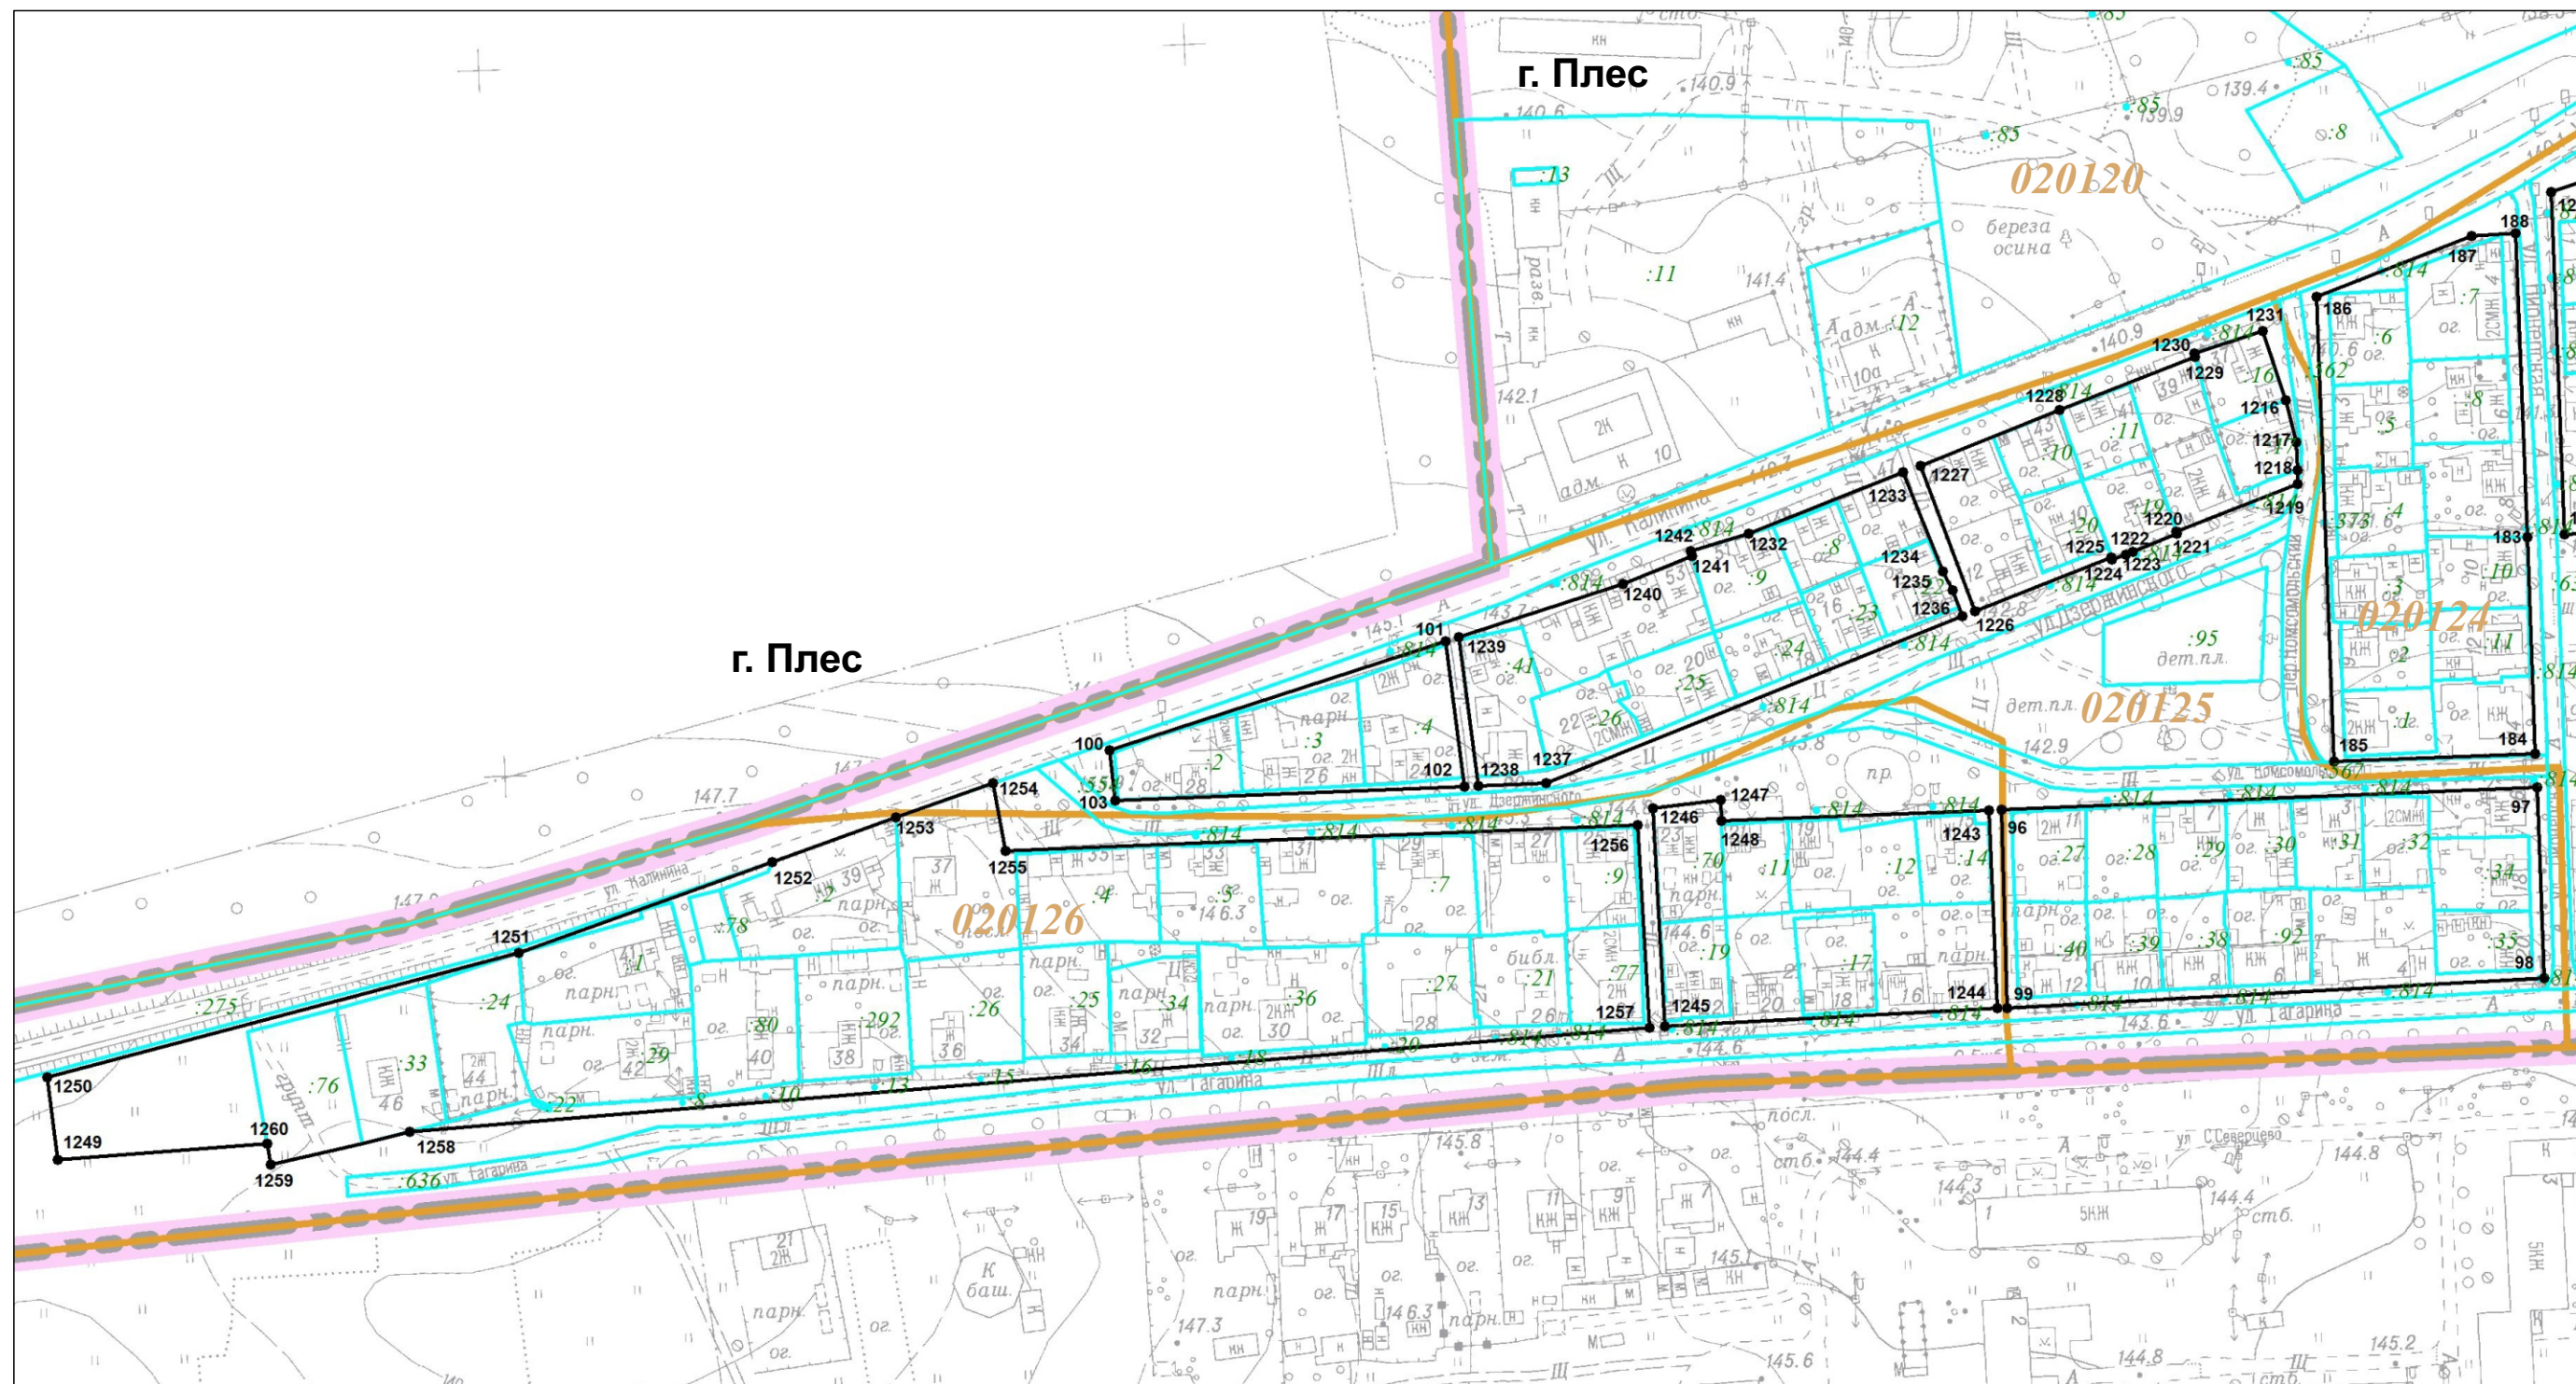


Раздел 4
План границ объекта

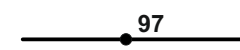


Масштаб 1:2000

Используемые условные знаки и обозначения:

-  граница объекта с характерной точкой
-  номер земельного участка в кадастровом квартале
-  граница земельного участка
-  номер кадастрового квартала
-  граница кадастрового квартала
-  граница населенного пункта




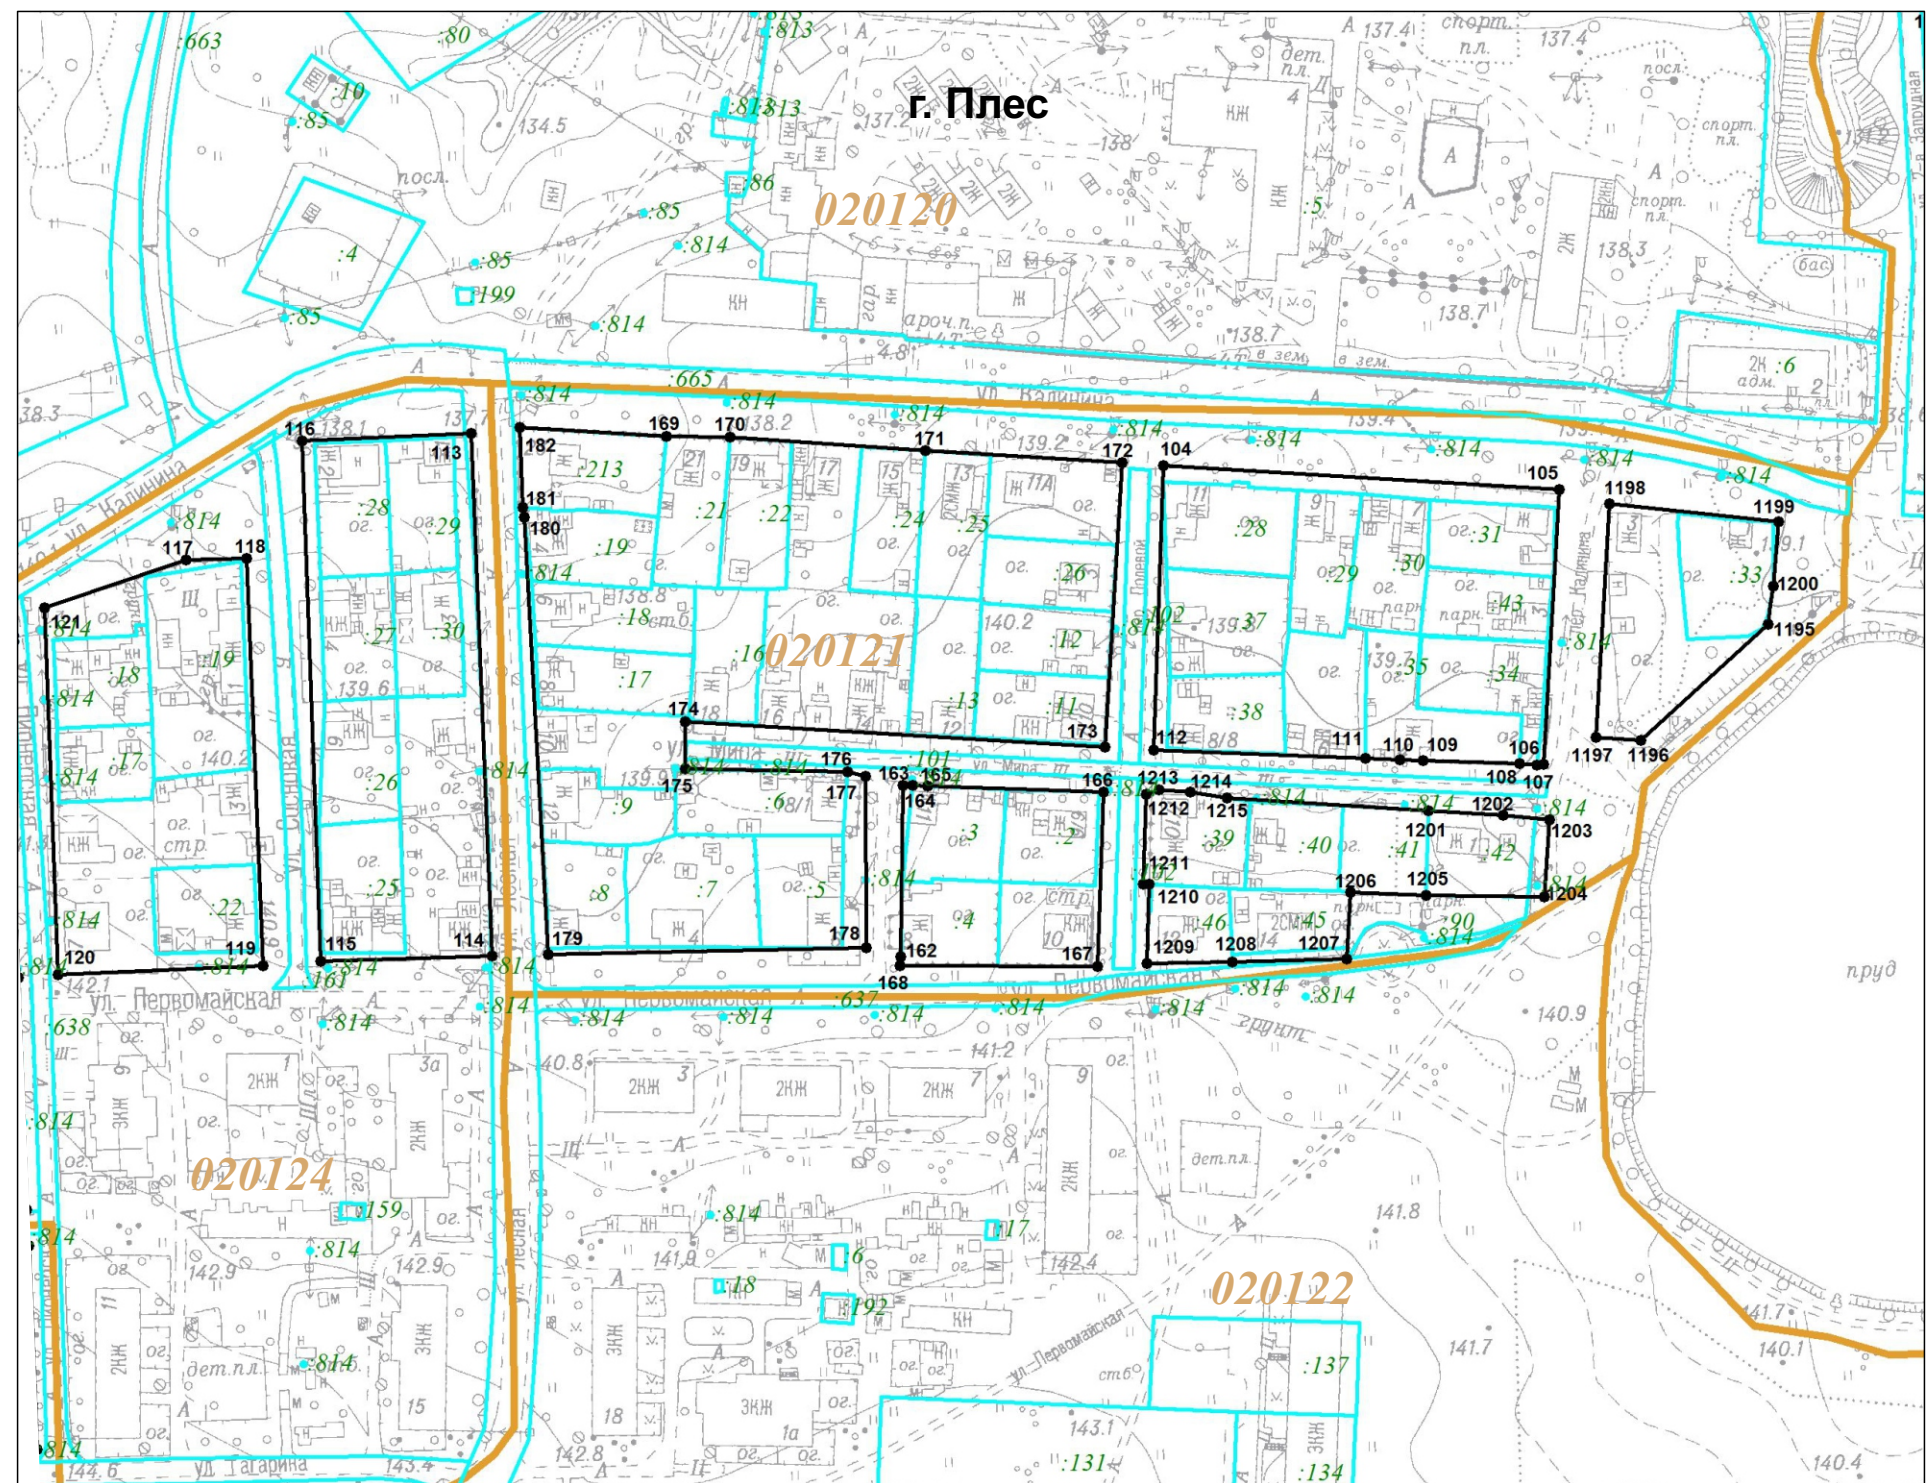


Подпись _____ Дата _____
Место для оттиска и печати лица, составившего описание местоположения границ объекта

Раздел 4
План границ объекта

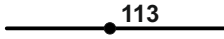


Масштаб 1:2000

Используемые условные знаки и обозначения:

-  113 граница объекта с характерной точкой
-  :814 номер земельного участка в кадастровом квартале
-  граница земельного участка
-  020121 номер кадастрового квартала
-  граница кадастрового квартала
-  граница населенного пункта



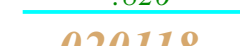



Подпись _____ Дата _____
Место для оттиска и печати лица, составившего описание местоположения границ объекта

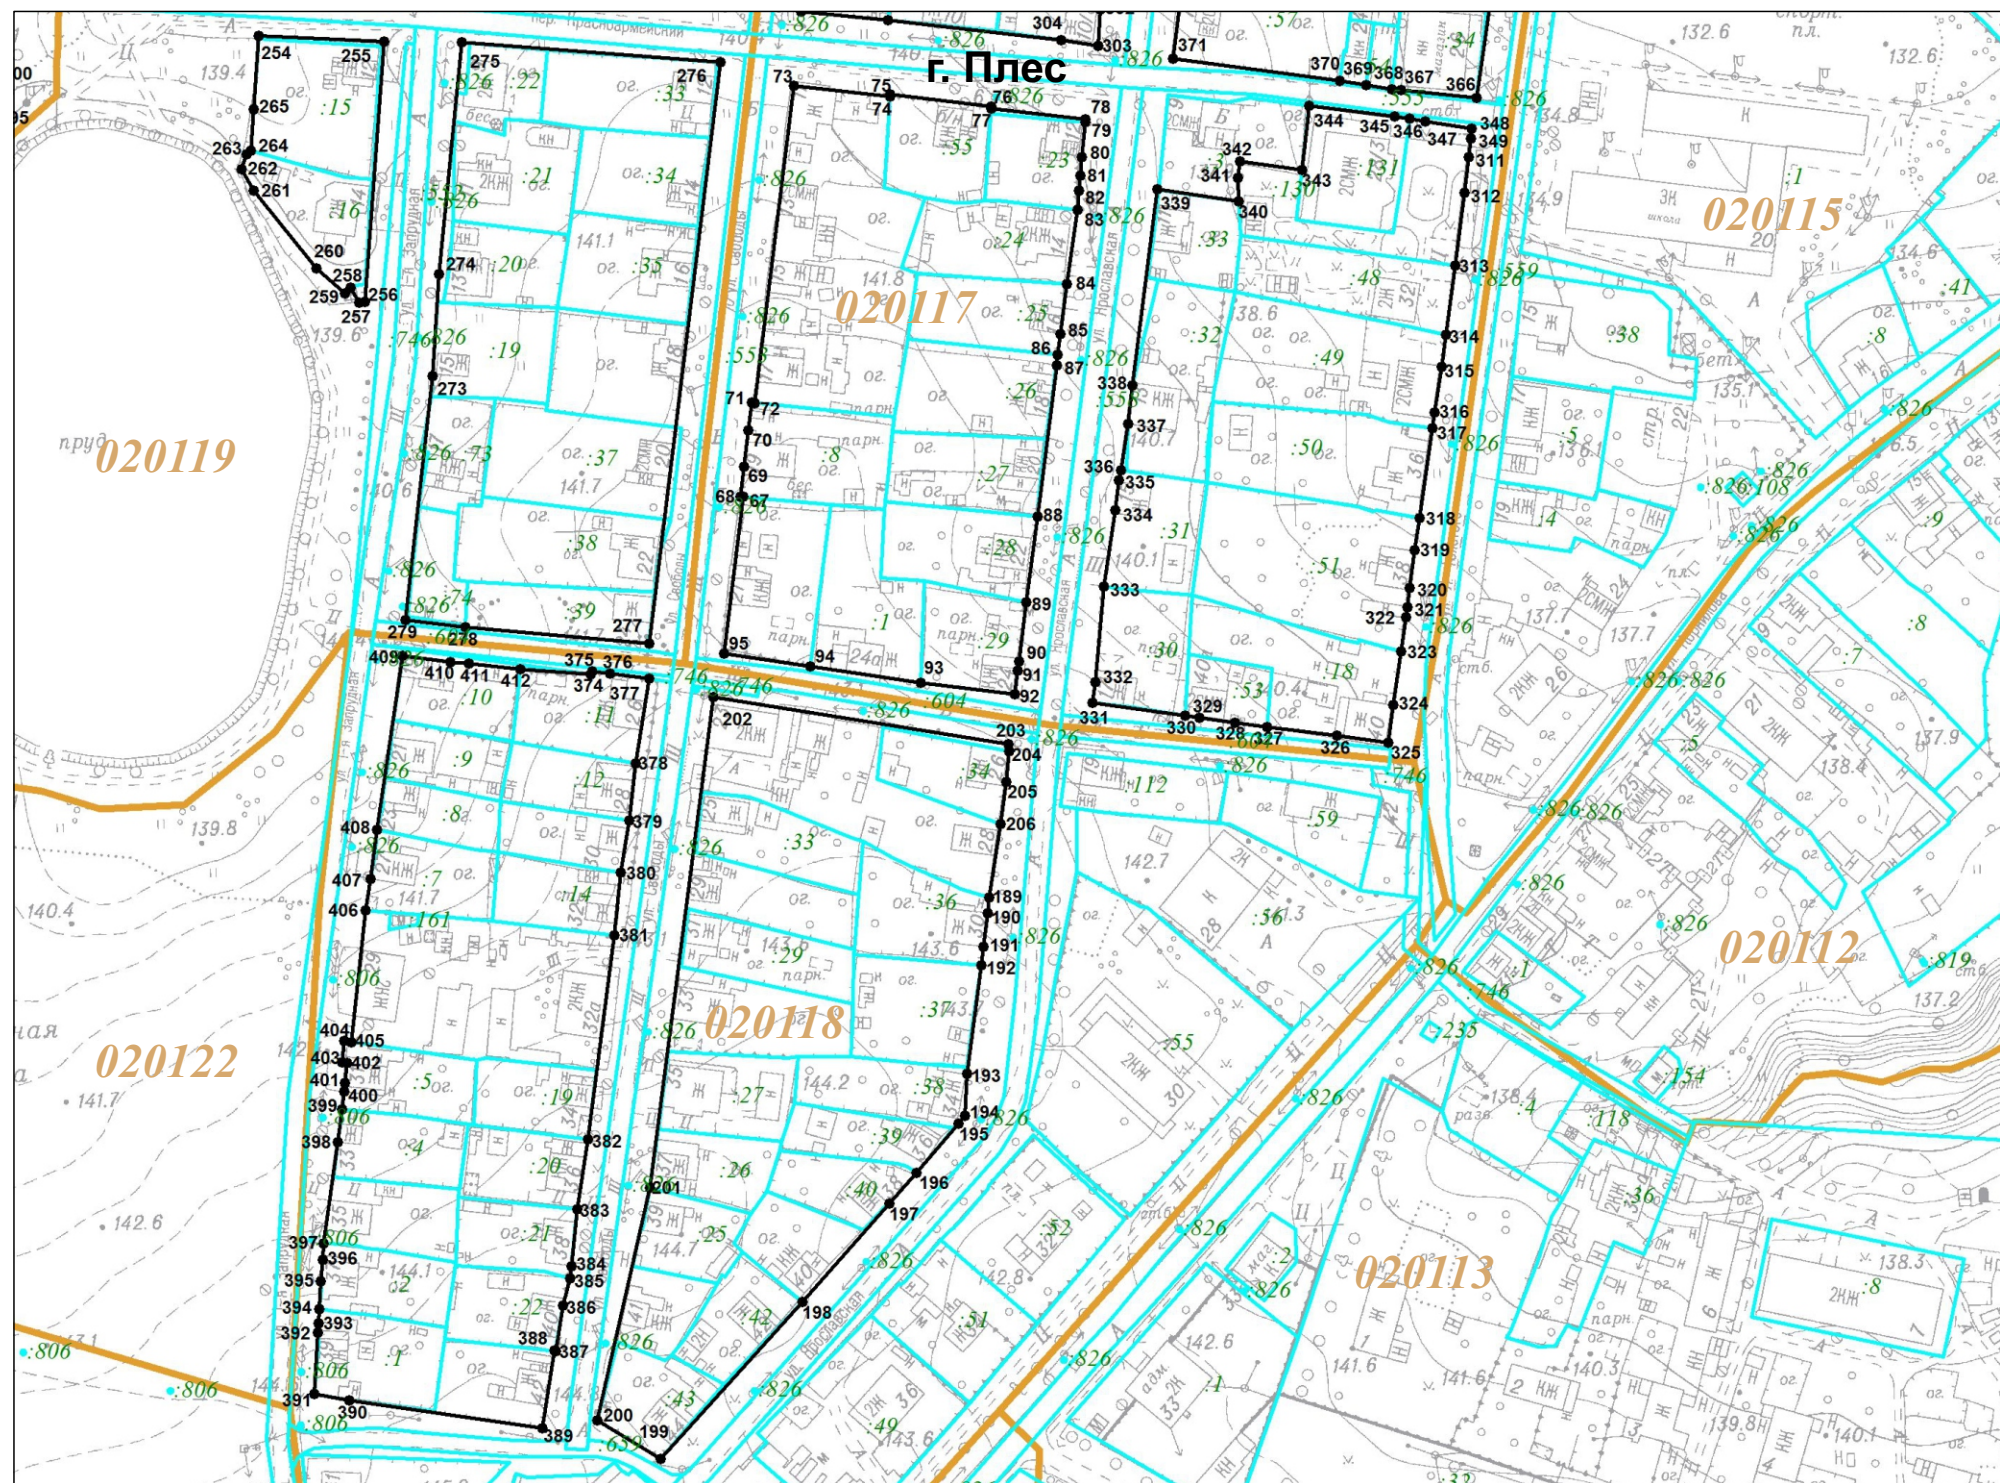Раздел 4
План границ объекта




Масштаб 1:2100

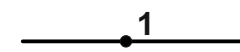Используемые условные знаки и обозначения:

-  граница объекта с характерной точкой
-  номер земельного участка в кадастровом квартале
-  граница земельного участка
-  номер кадастрового квартала
-  граница кадастрового квартала
-  граница населенного пункта

Подпись _____ Дата _____
Место для оттиска и печати лица, составившего описание местоположения границ объекта

Раздел 4
План границ объекта

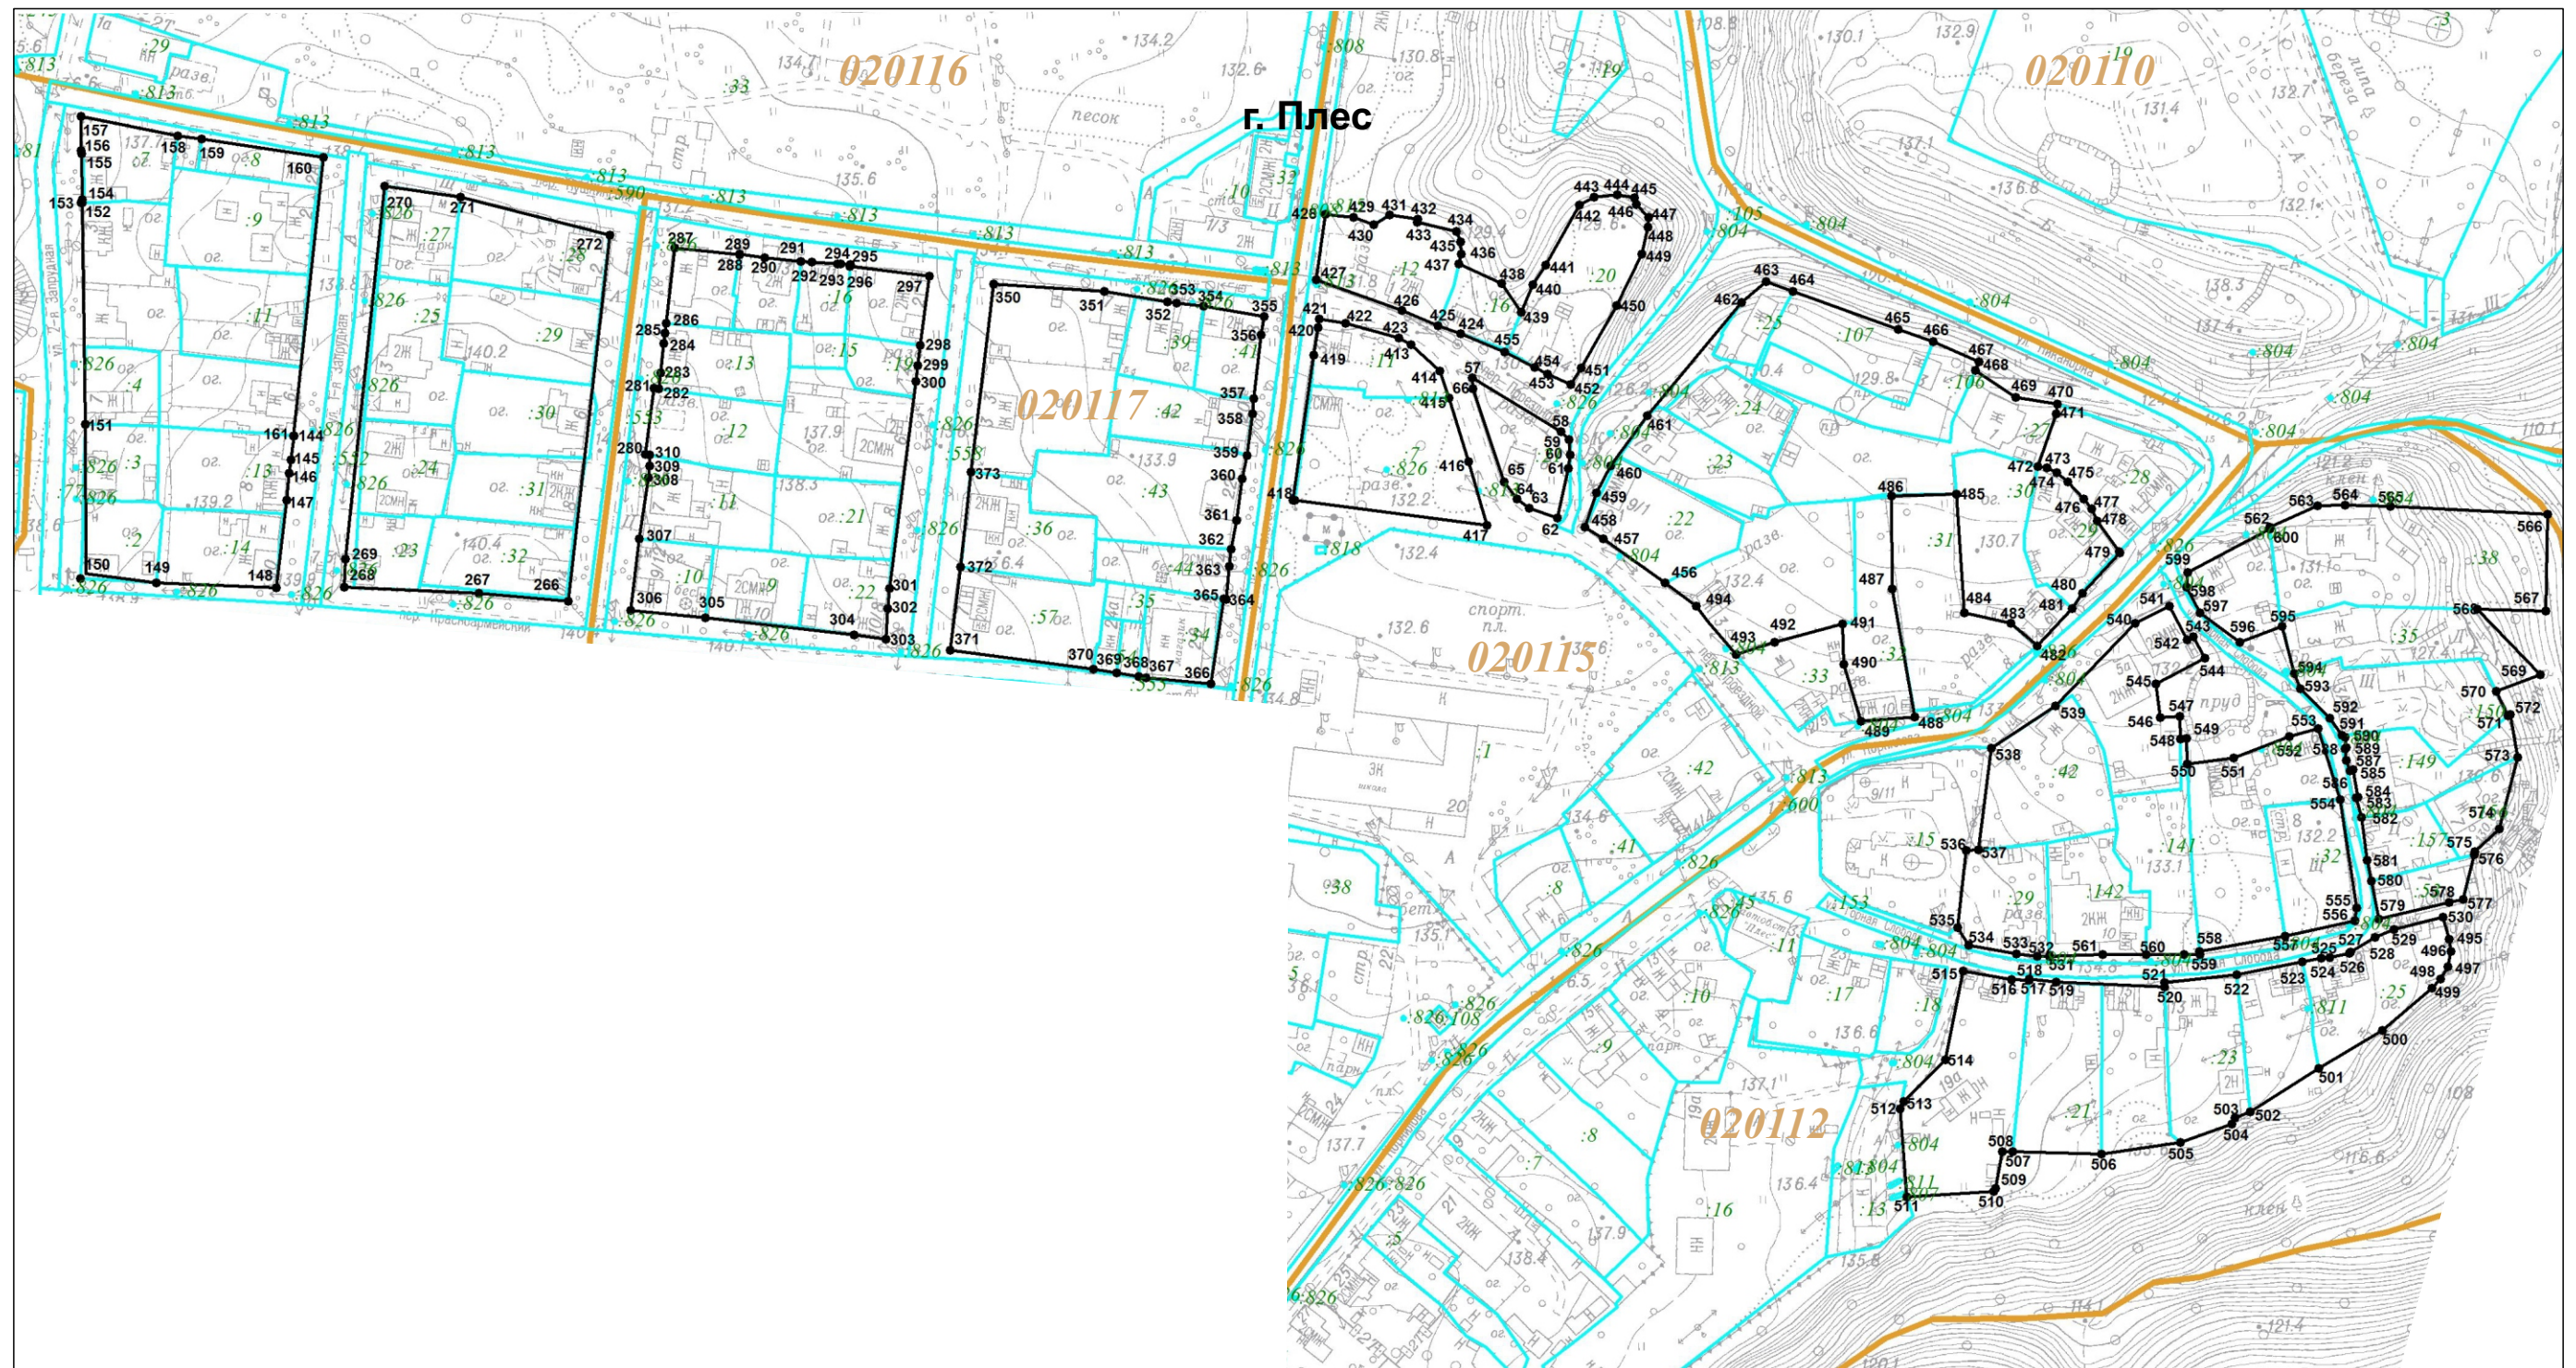

Масштаб 1:2250


Используемые условные знаки и обозначения:

- 57 — граница объекта с характерной точкой
- :11— номер земельного участка в кадастровом квартале
- 020115— граница земельного участка
- 020115— номер кадастрового квартала
- граница кадастрового квартала
- граница населенного пункта

Подпись _____ Дата _____

Место для оттиска и печати лица, составившего описание местоположения границ объекта

Раздел 4
План границ объекта

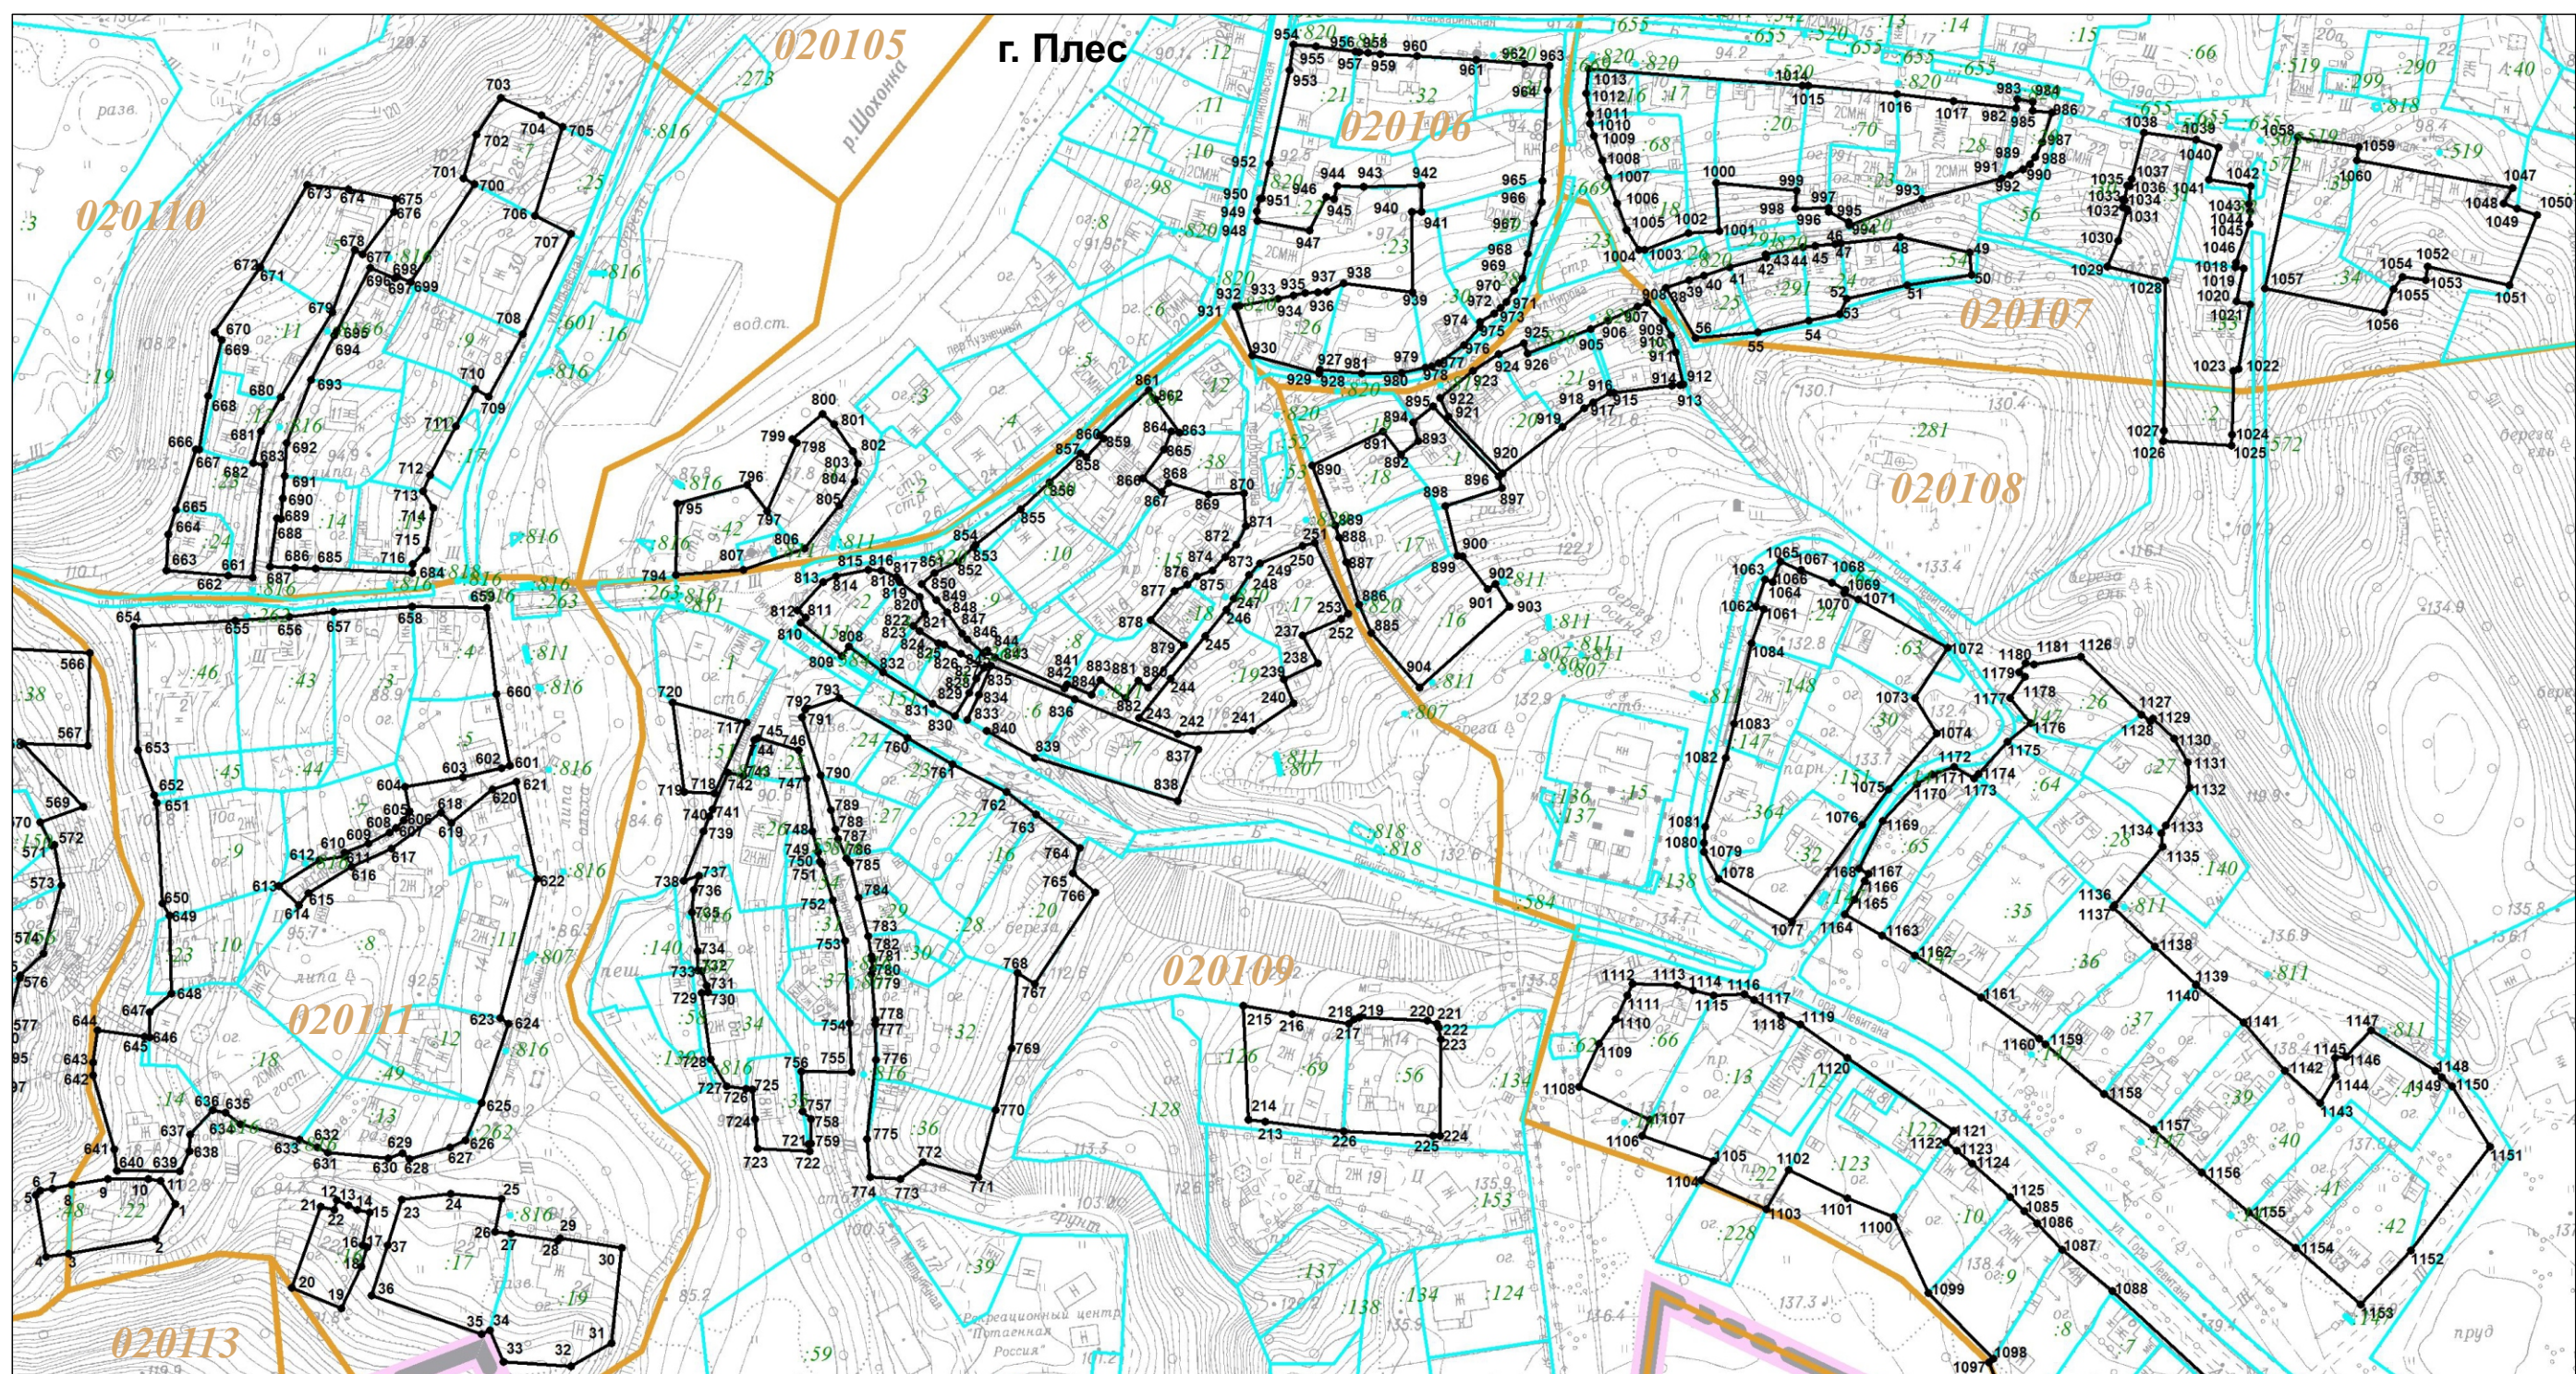

Масштаб 1:2350

Используемые условные знаки и обозначения:

- 12 — граница объекта с характерной точкой
- :17— номер земельного участка в кадастровом квартале
- 020111— граница земельного участка
- 020111— номер кадастрового квартала
- граница кадастрового квартала
- граница населенного пункта

Подпись _____

Дата _____

Место для оттиска и печати лица, составившего описание местоположения границ объекта