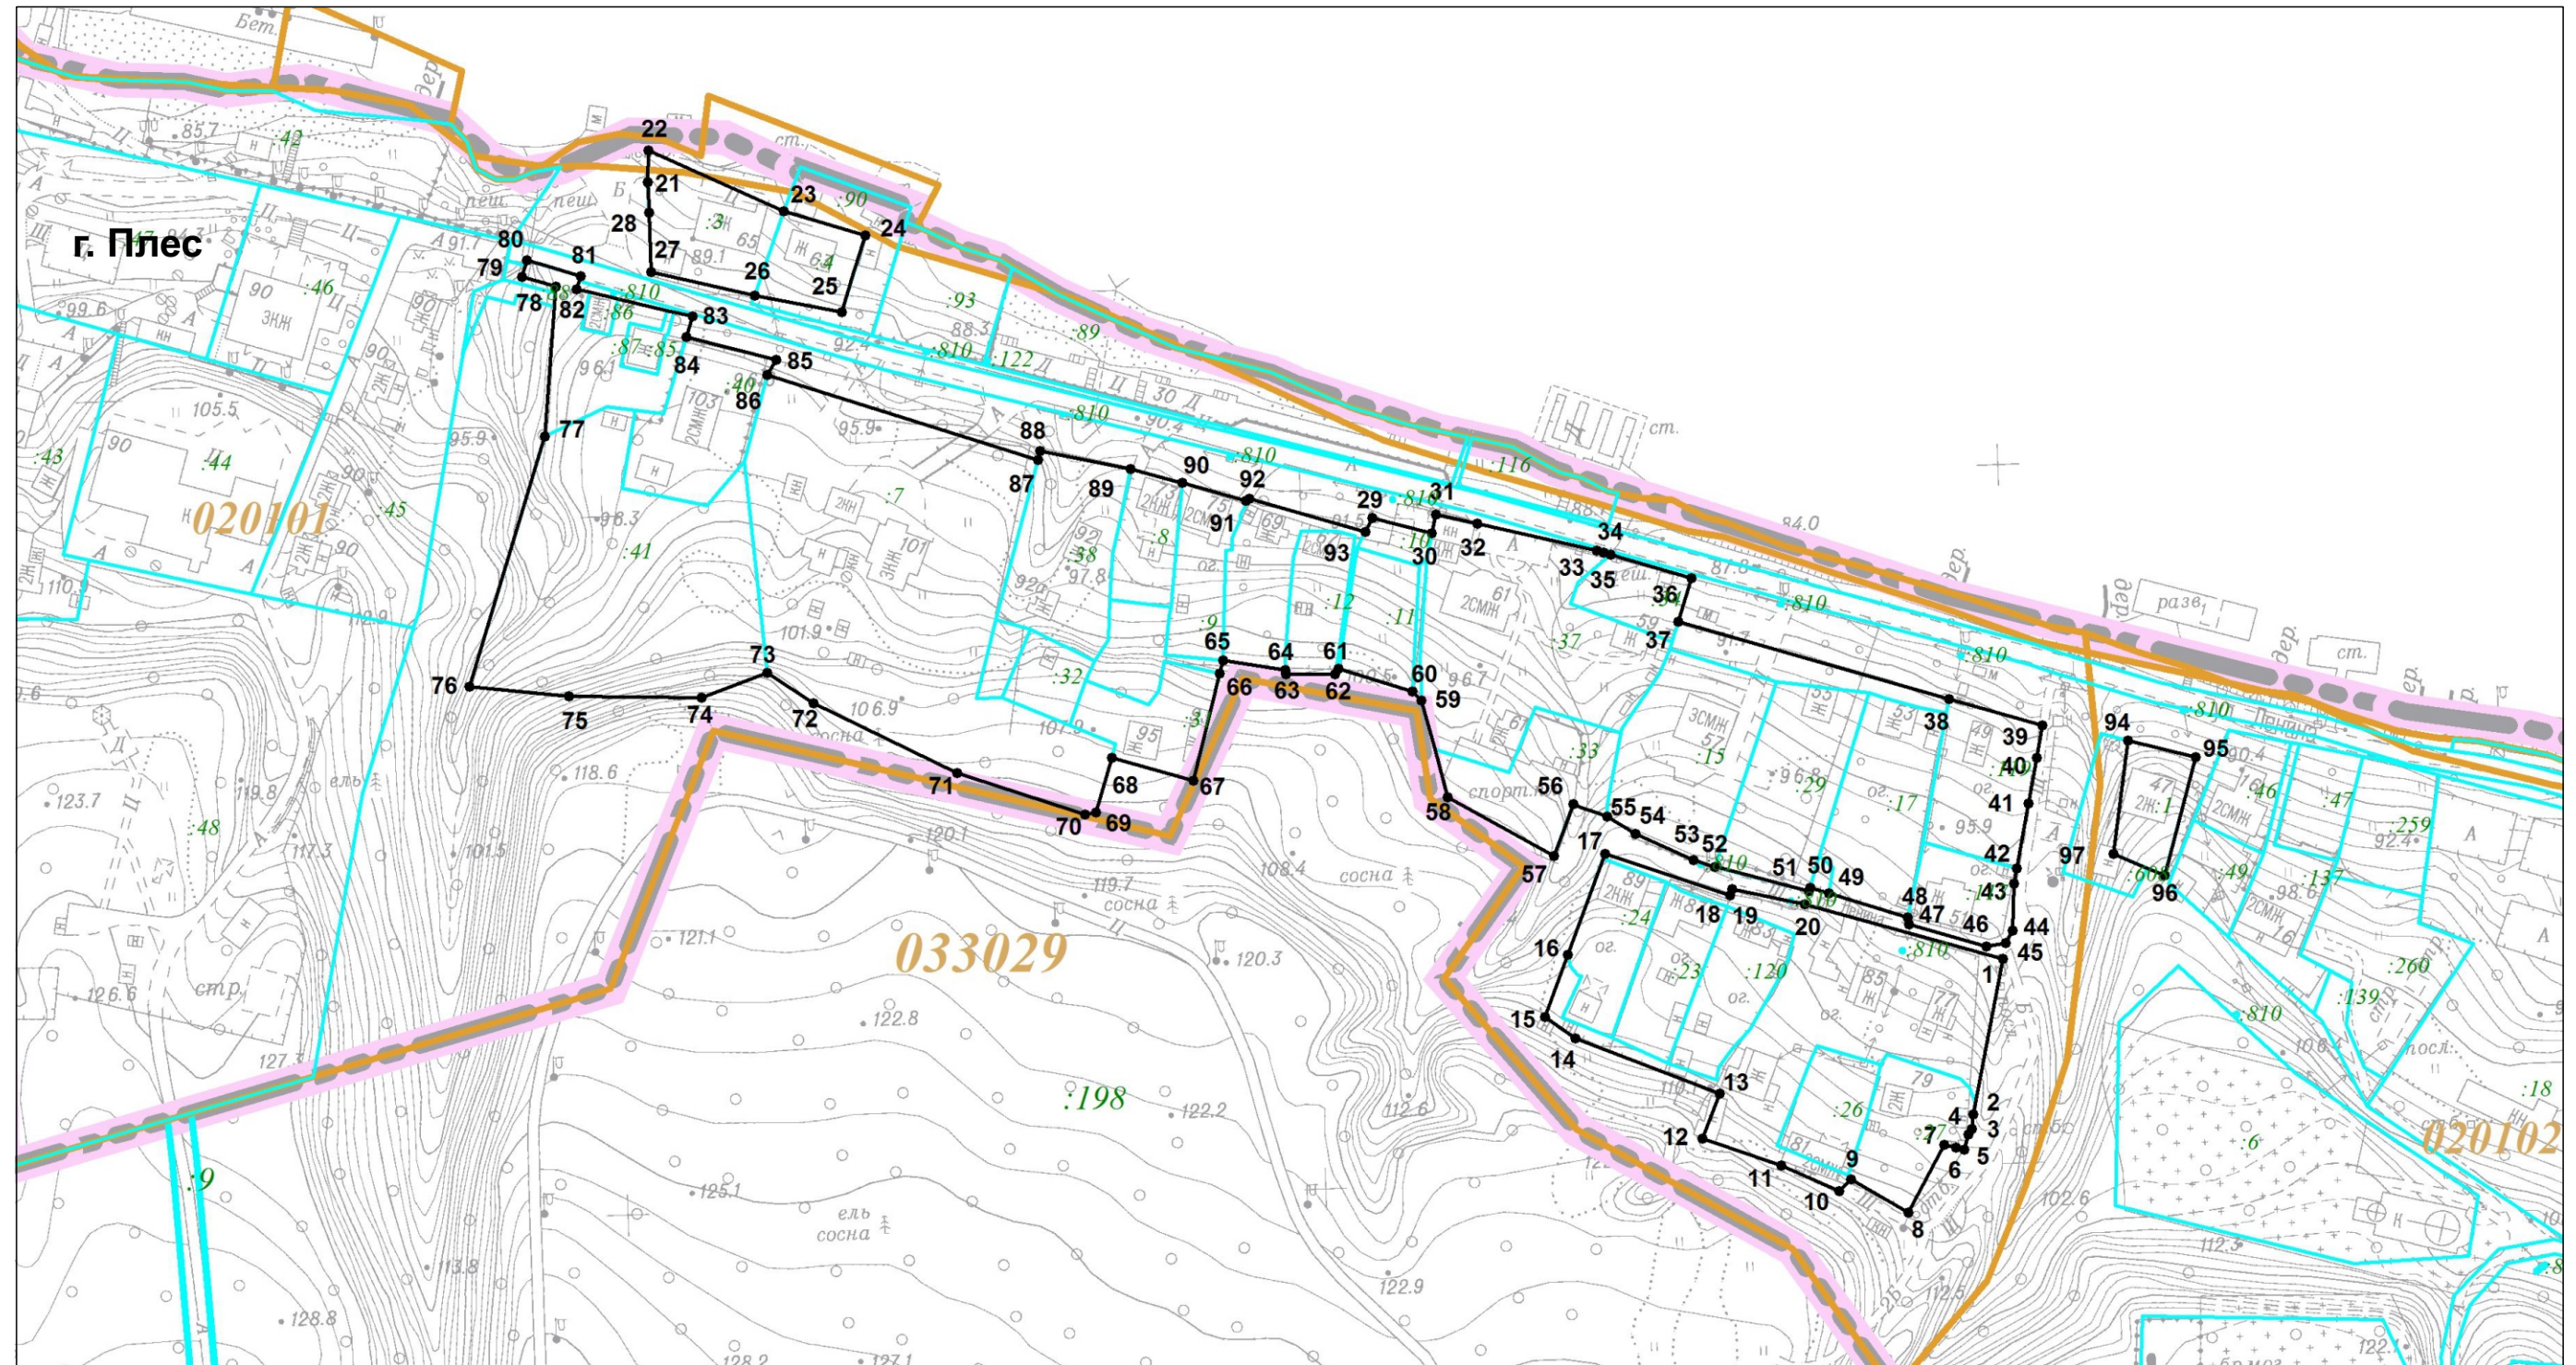






План границ объекта



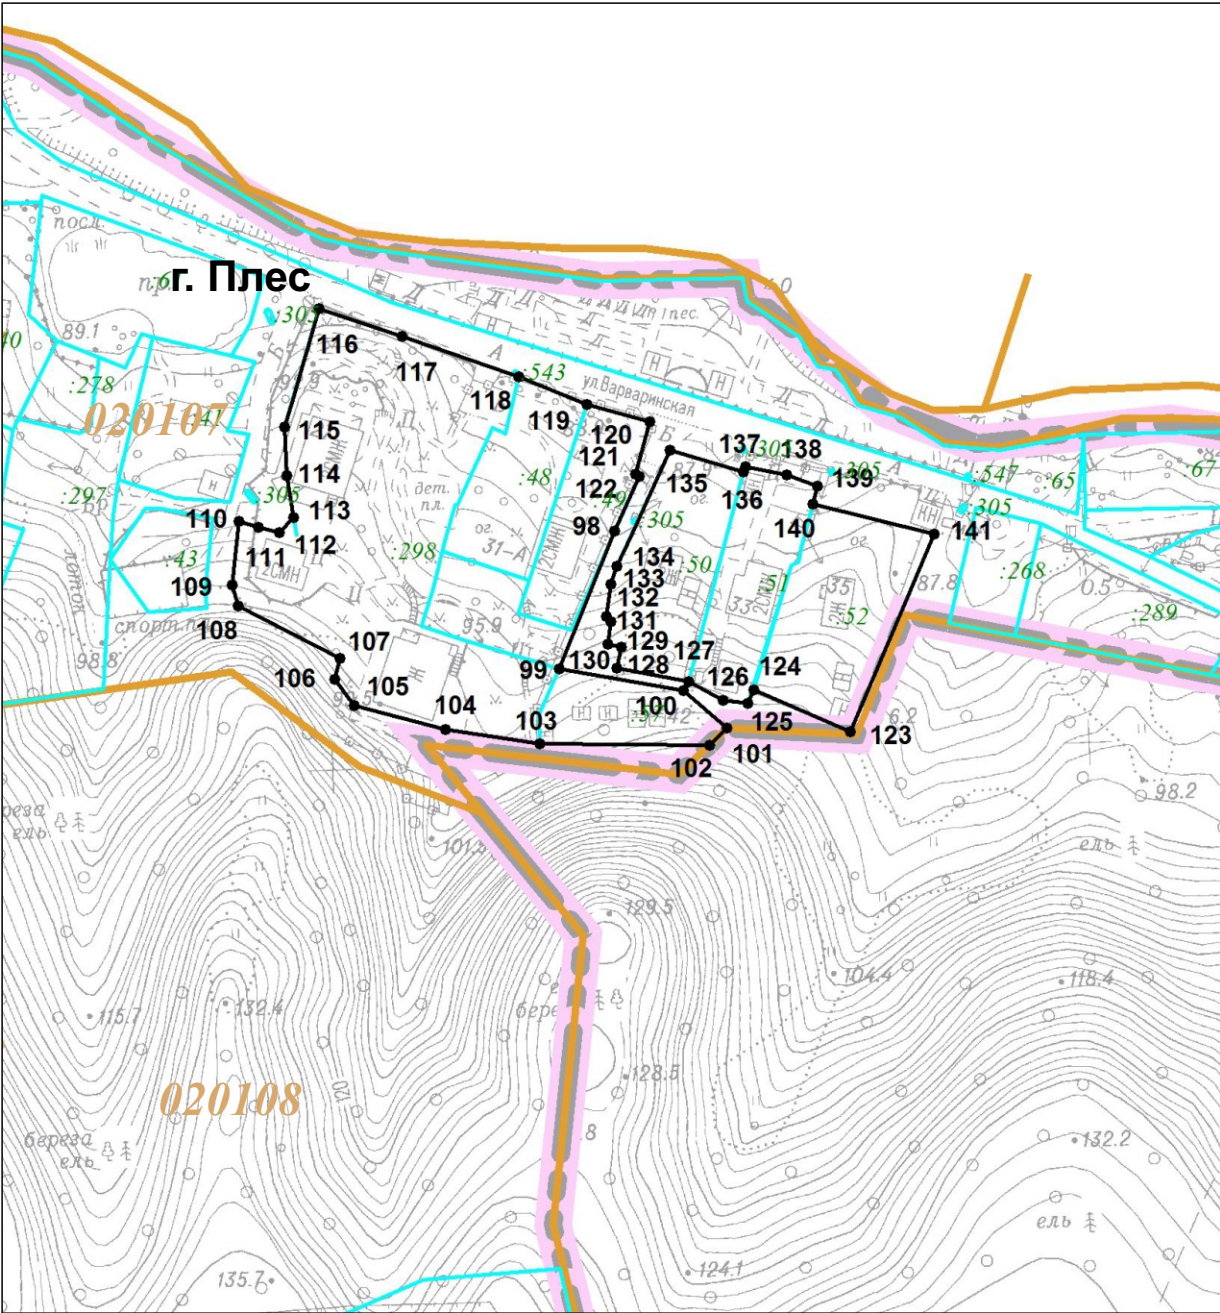
Масштаб 1:2000

Используемые условные знаки и обозначения:

- | | |
|---|---|
|  | граница объекта с характерной точкой |
|  | номер земельного участка в кадастровом квартале |
|  | граница земельного участка |
|  | номер кадастрового квартала |
| | граница кадастрового квартала |
| | граница населенного пункта |

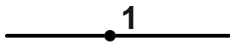



Подпись _____ Дата _____

Место для оттиска и печати лица, составившего описание местоположения границ объекта



Масштаб 1:2000

Используемые условные знаки и обозначения:

-  1 граница объекта с характерной точкой
-  :298 номер земельного участка в кадастровом квартале
-  020107 граница кадастрового квартала
-  граница населенного пункта

Подпись _____ Дата _____
Место для оттиска и печати лица, составившего описание местоположения границ объекта