








План границ объекта

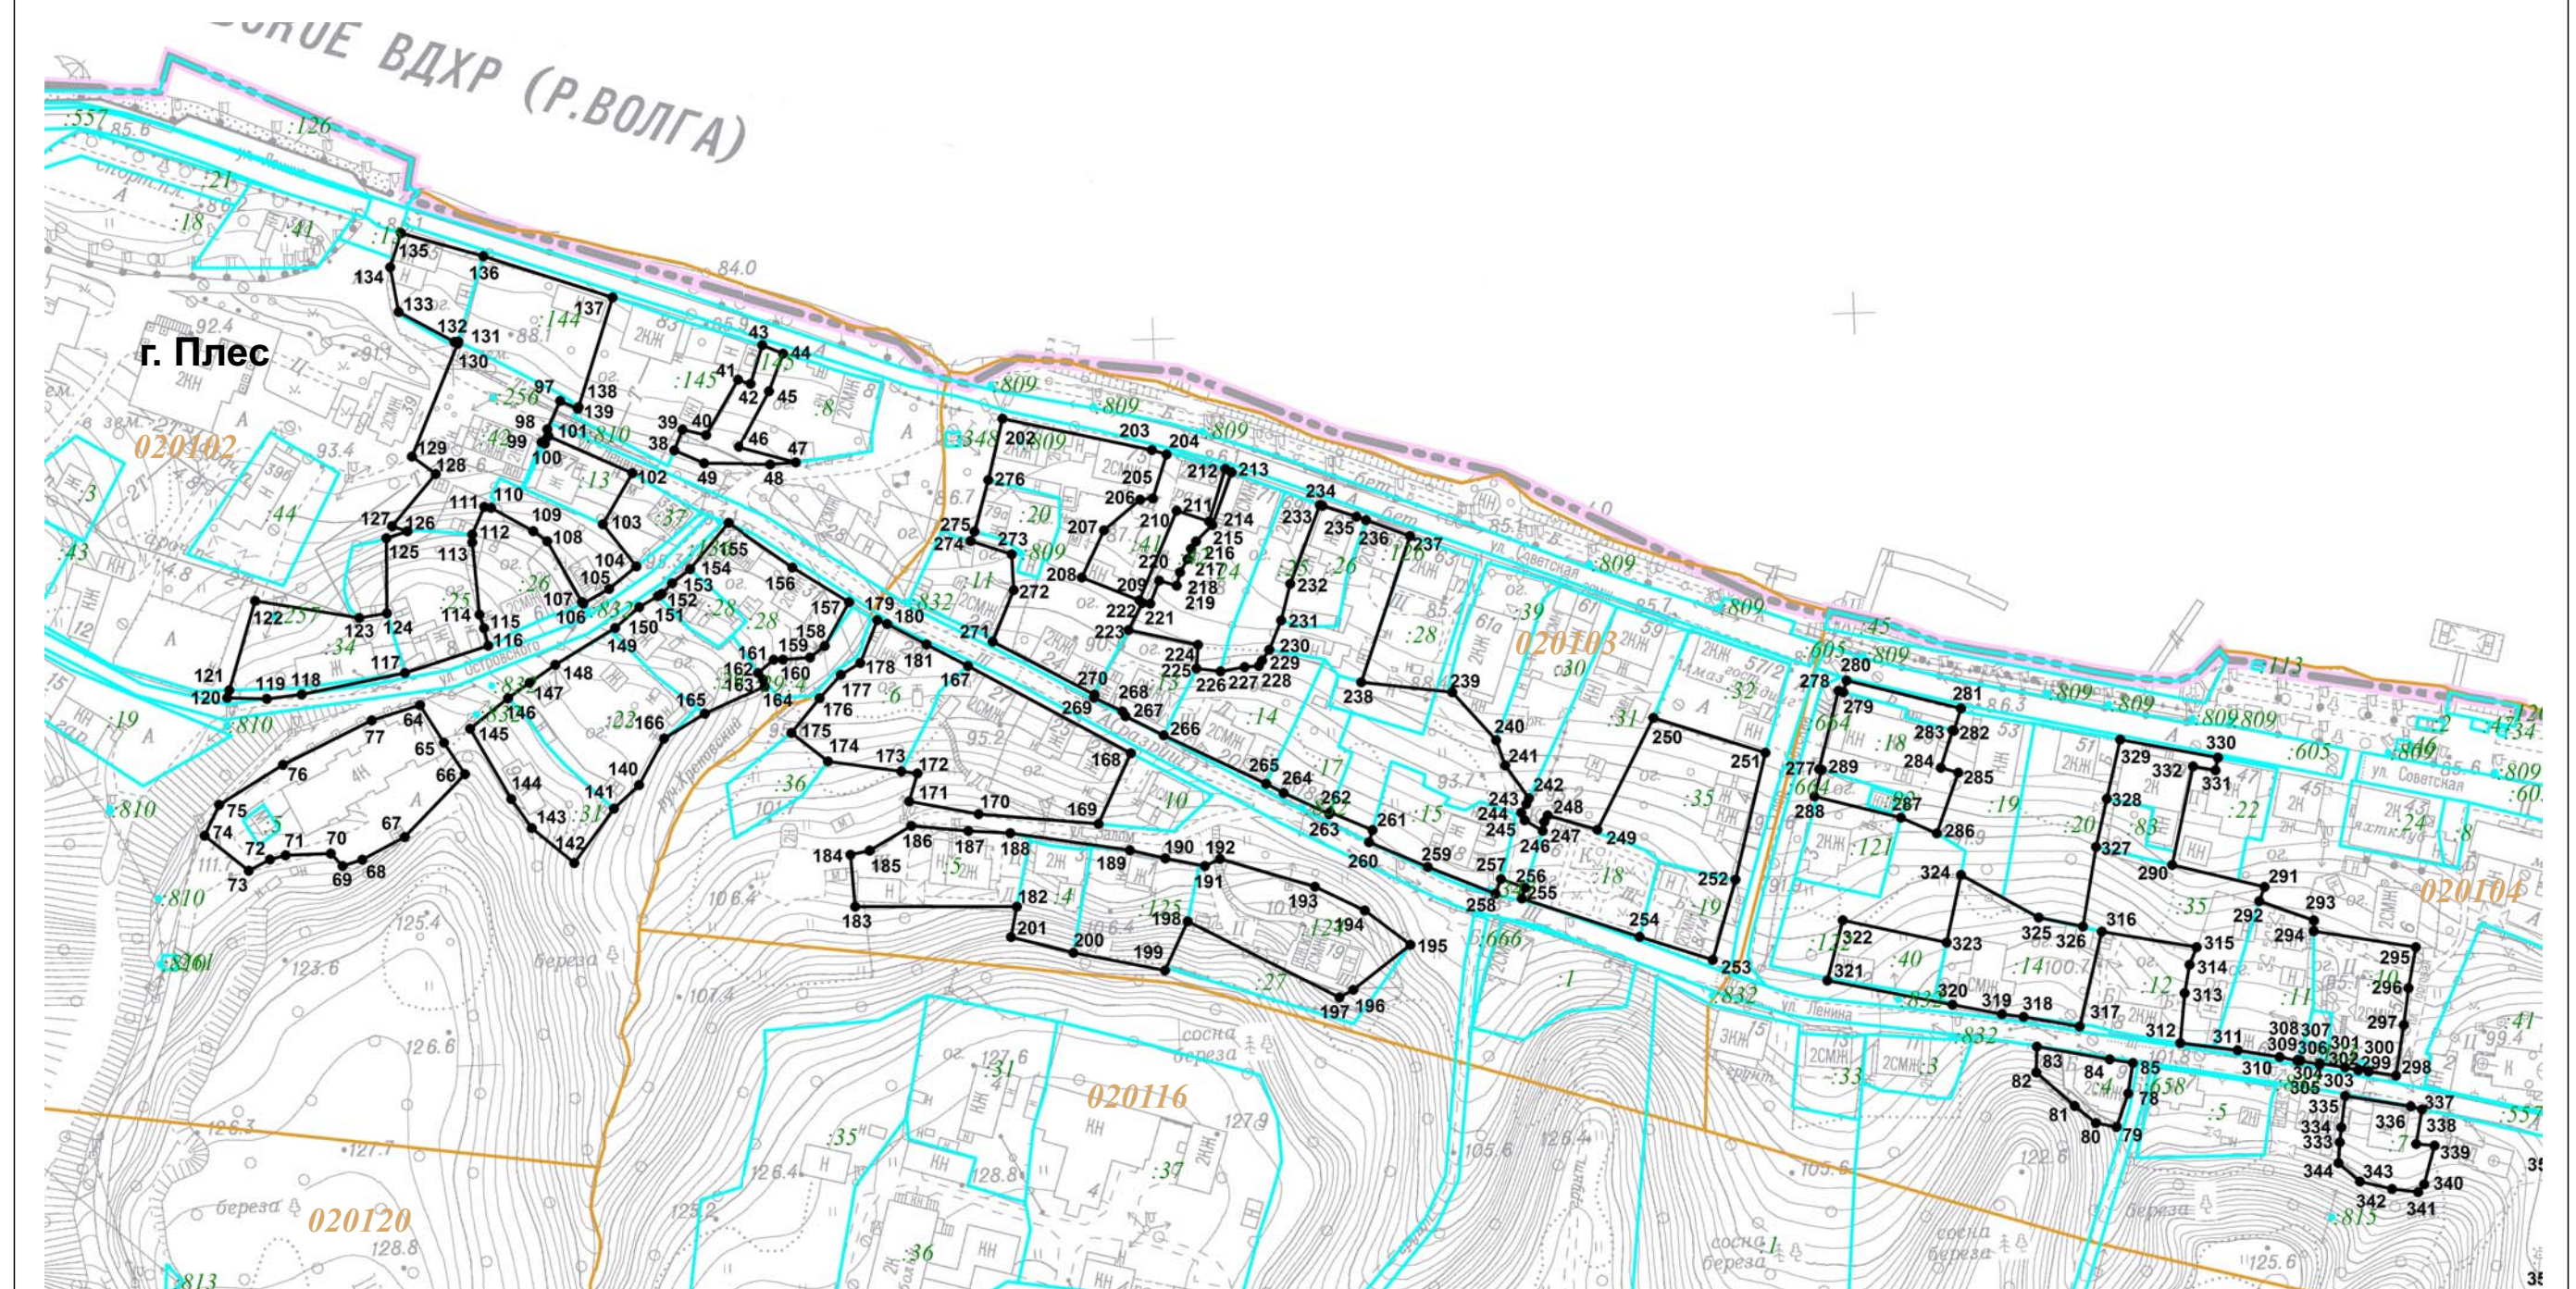


Масштаб 1:2000

Используемые условные знаки и обозначения:

	граница объекта с характерной точкой
	номер земельного участка в кадастровом квартале
	граница земельного участка
	номер кадастрового квартала
	граница кадастрового квартала
	граница населенного пункта



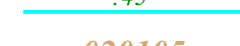



Подпись _____ Дата _____
Место для оттиска и печати лица, составившего описание местоположения границ объекта

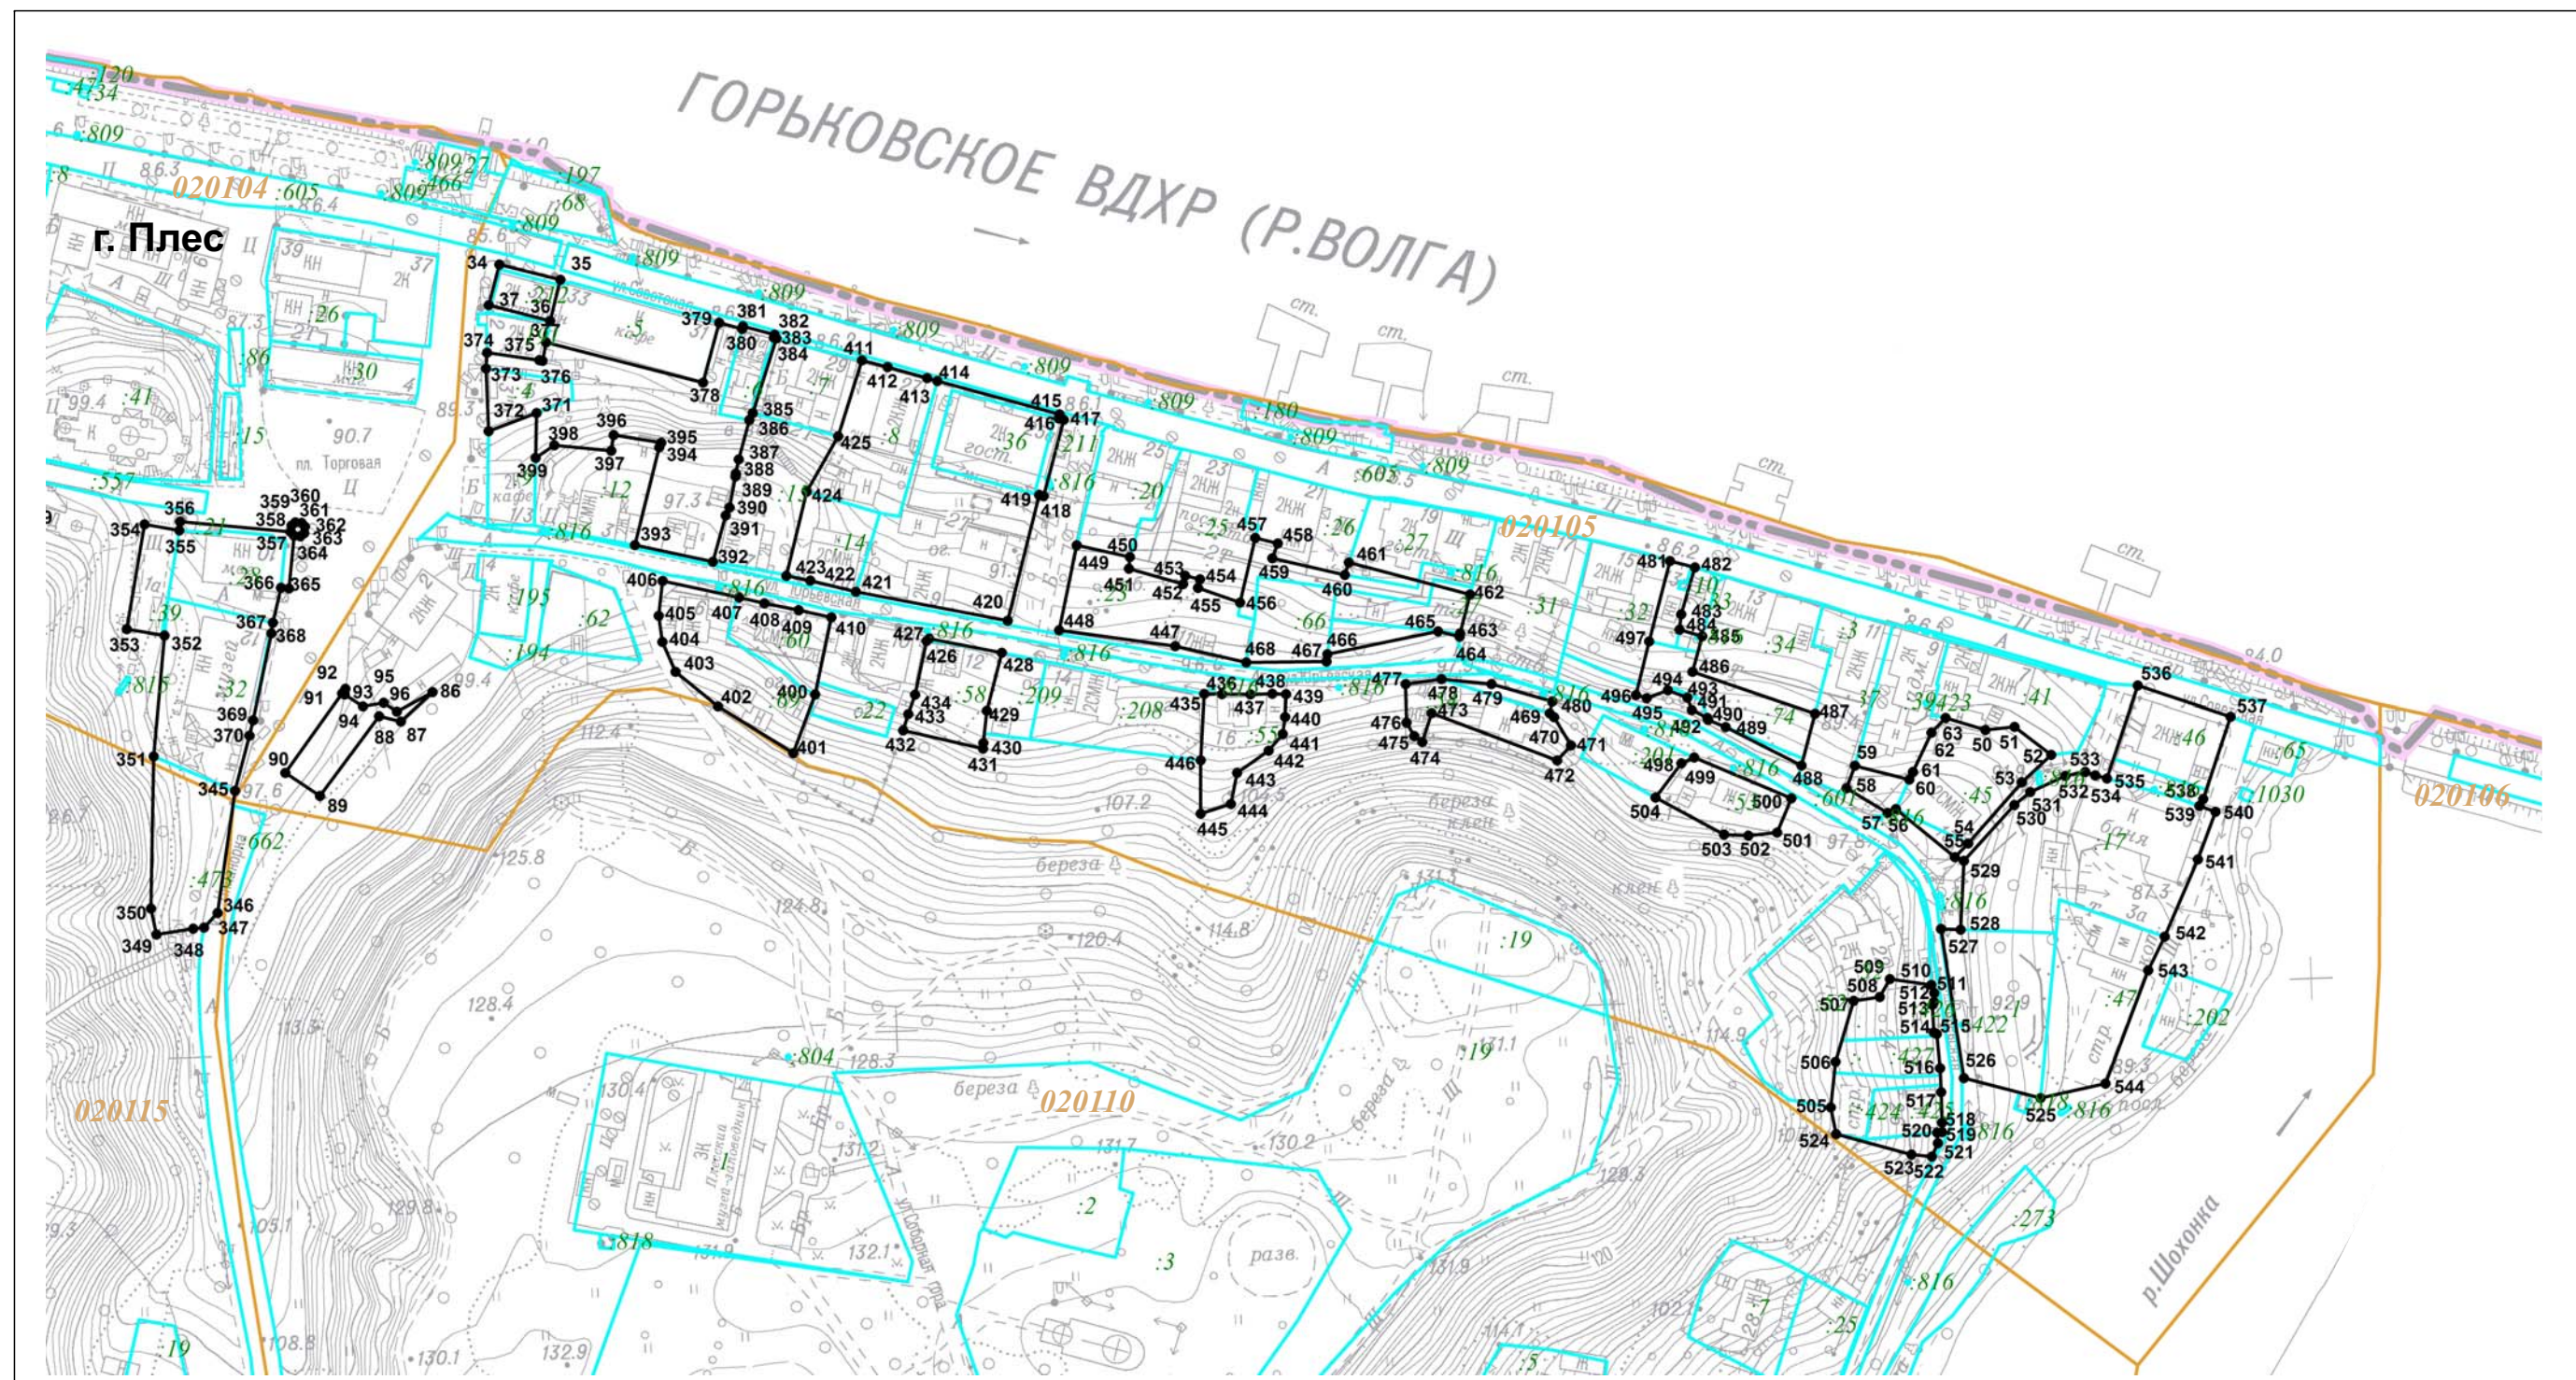Раздел 4
План границ объекта




Масштаб 1:2000

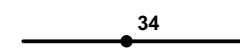Используемые условные знаки и обозначения:

-  граница объекта с характерной точкой
-  номер земельного участка в кадастровом квартале
-  граница земельного участка
-  номер кадастрового квартала
-  граница кадастрового квартала
-  граница населенного пункта

Подпись _____ Дата _____
Место для оттиска и печати лица, составившего описание местоположения границ объекта

Раздел 4
План границ объекта

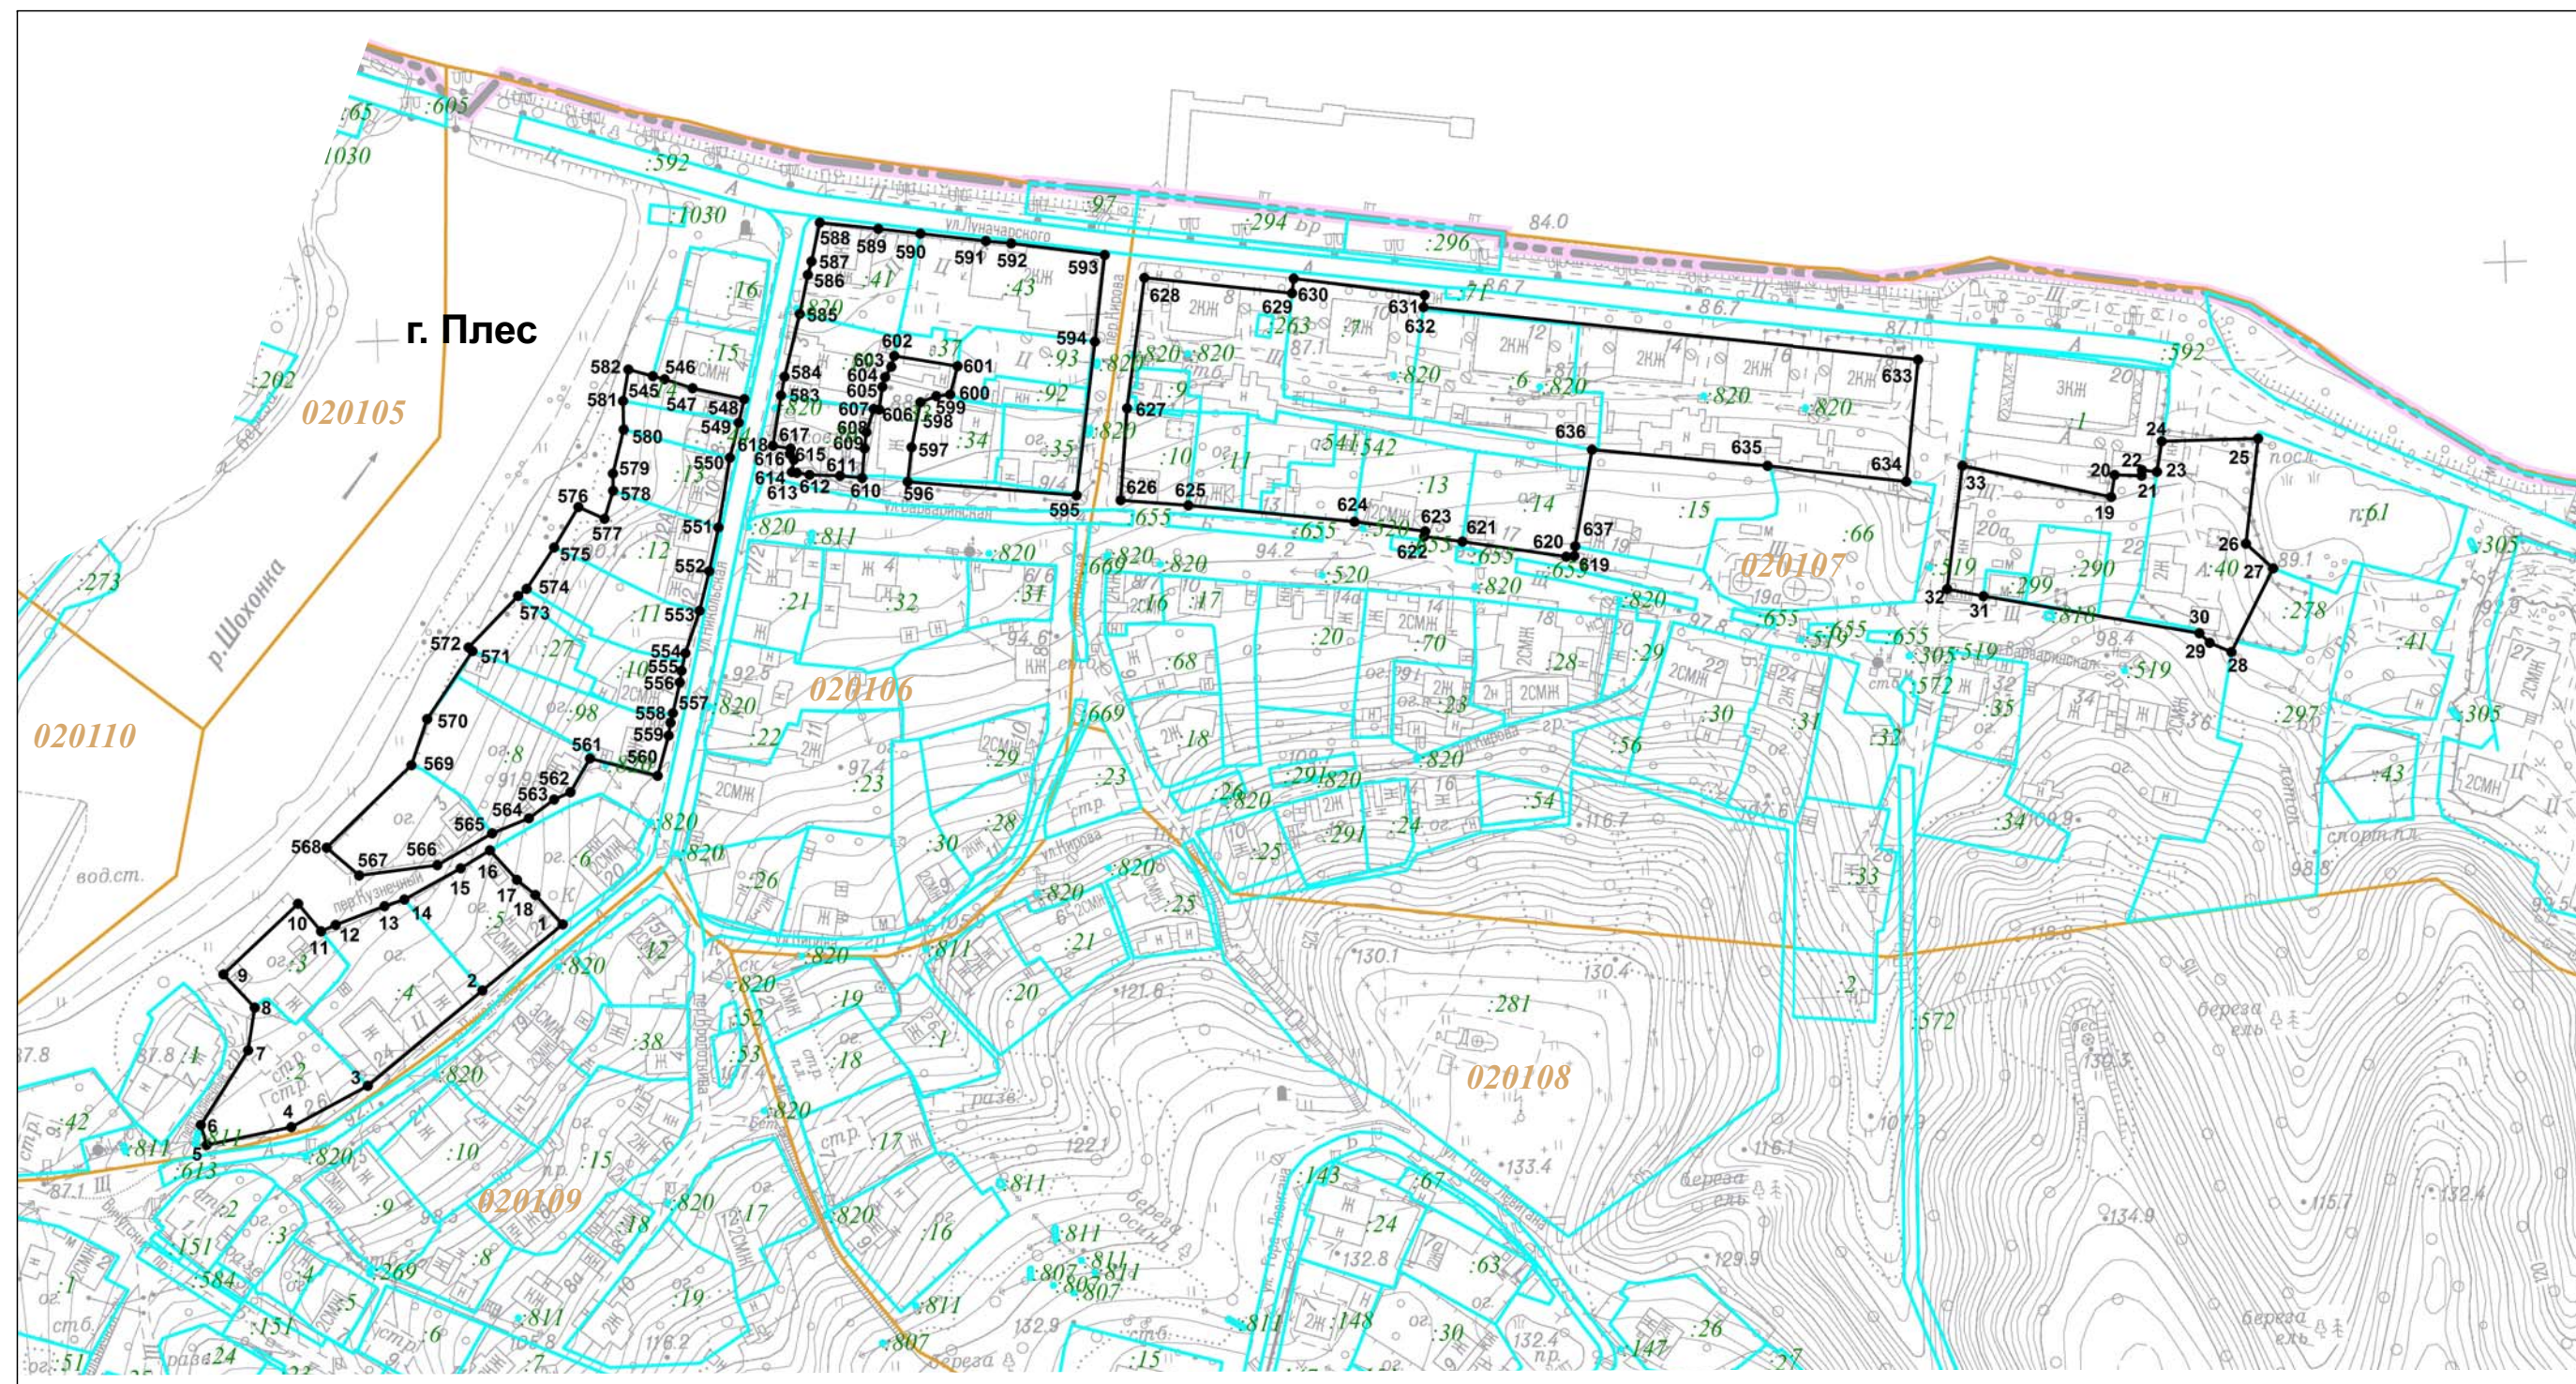

Масштаб 1:2000

Используемые условные знаки и обозначения:

- граница объекта с характерной точкой
- 5— номер земельного участка в кадастровом квартале
- 020106— граница земельного участка
- 020106— номер кадастрового квартала
- граница кадастрового квартала
- граница населенного пункта

Подпись _____ Дата _____
Место для оттиска и печати лица, составившего описание местоположения границ объекта