



План границ объекта

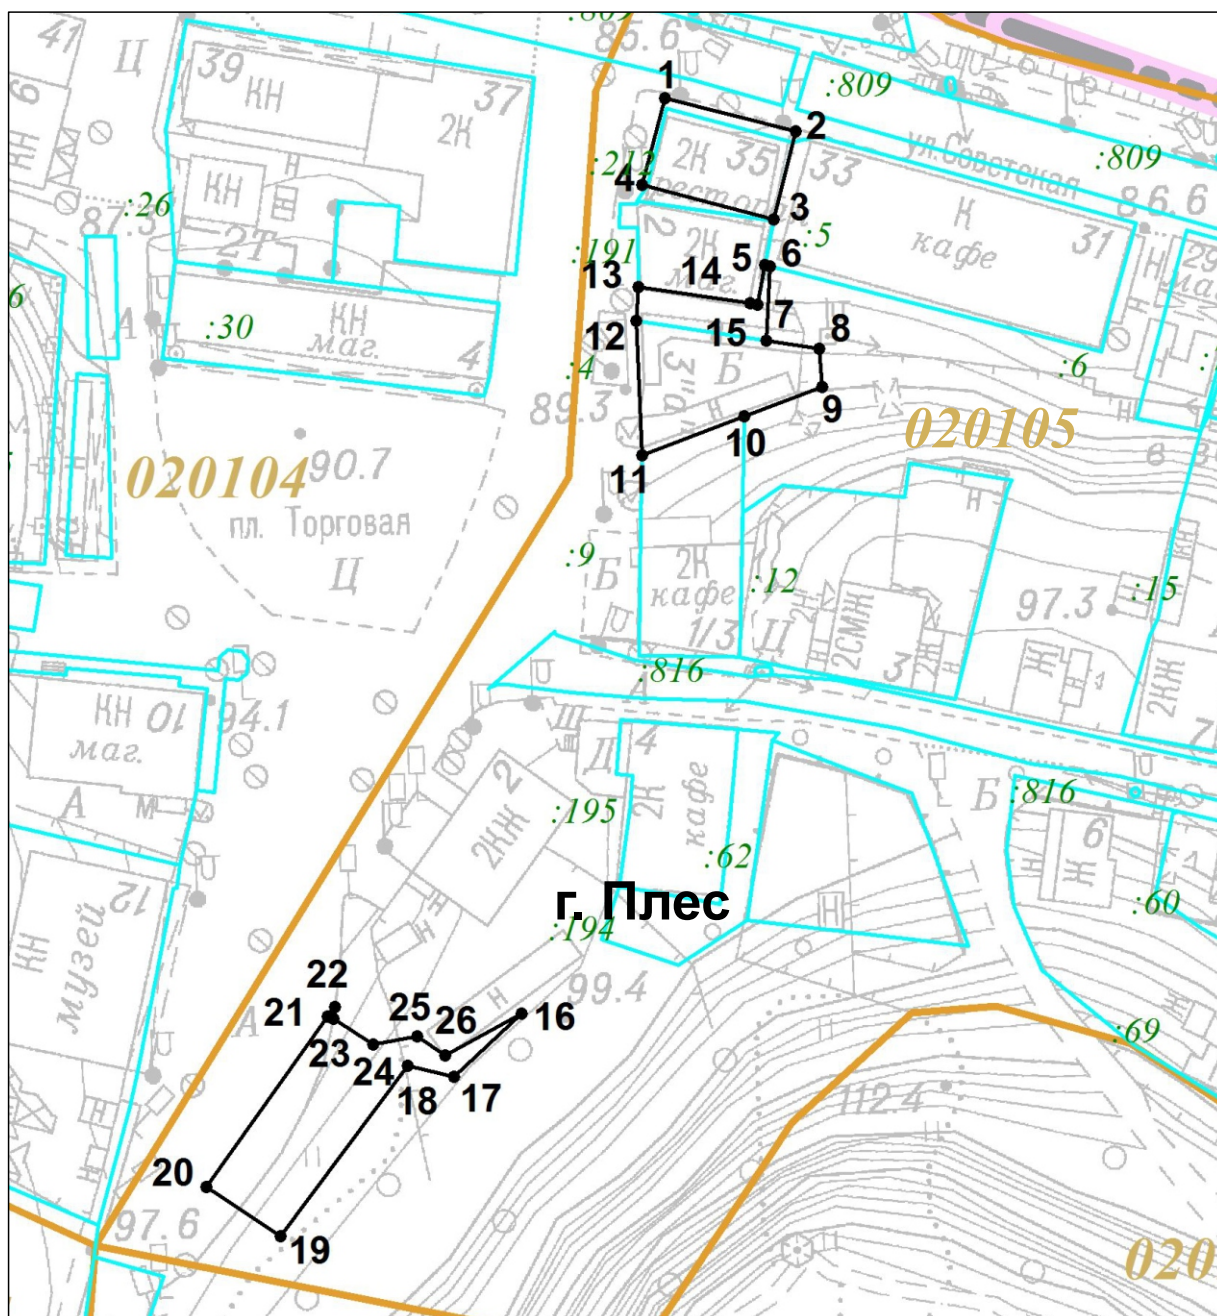

Масштаб 1:1000

Используемые условные знаки и обозначения:

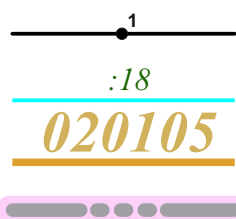

- граница объекта с характерной точкой
- :18 номер земельного участка в кадастровом квартале
- 020105 граница земельного участка
- граница кадастрового квартала
- граница населенного пункта

Подпись _____ Дата _____

Место для оттиска и печати лица, составившего описание местоположения границ объекта