



План границ объекта

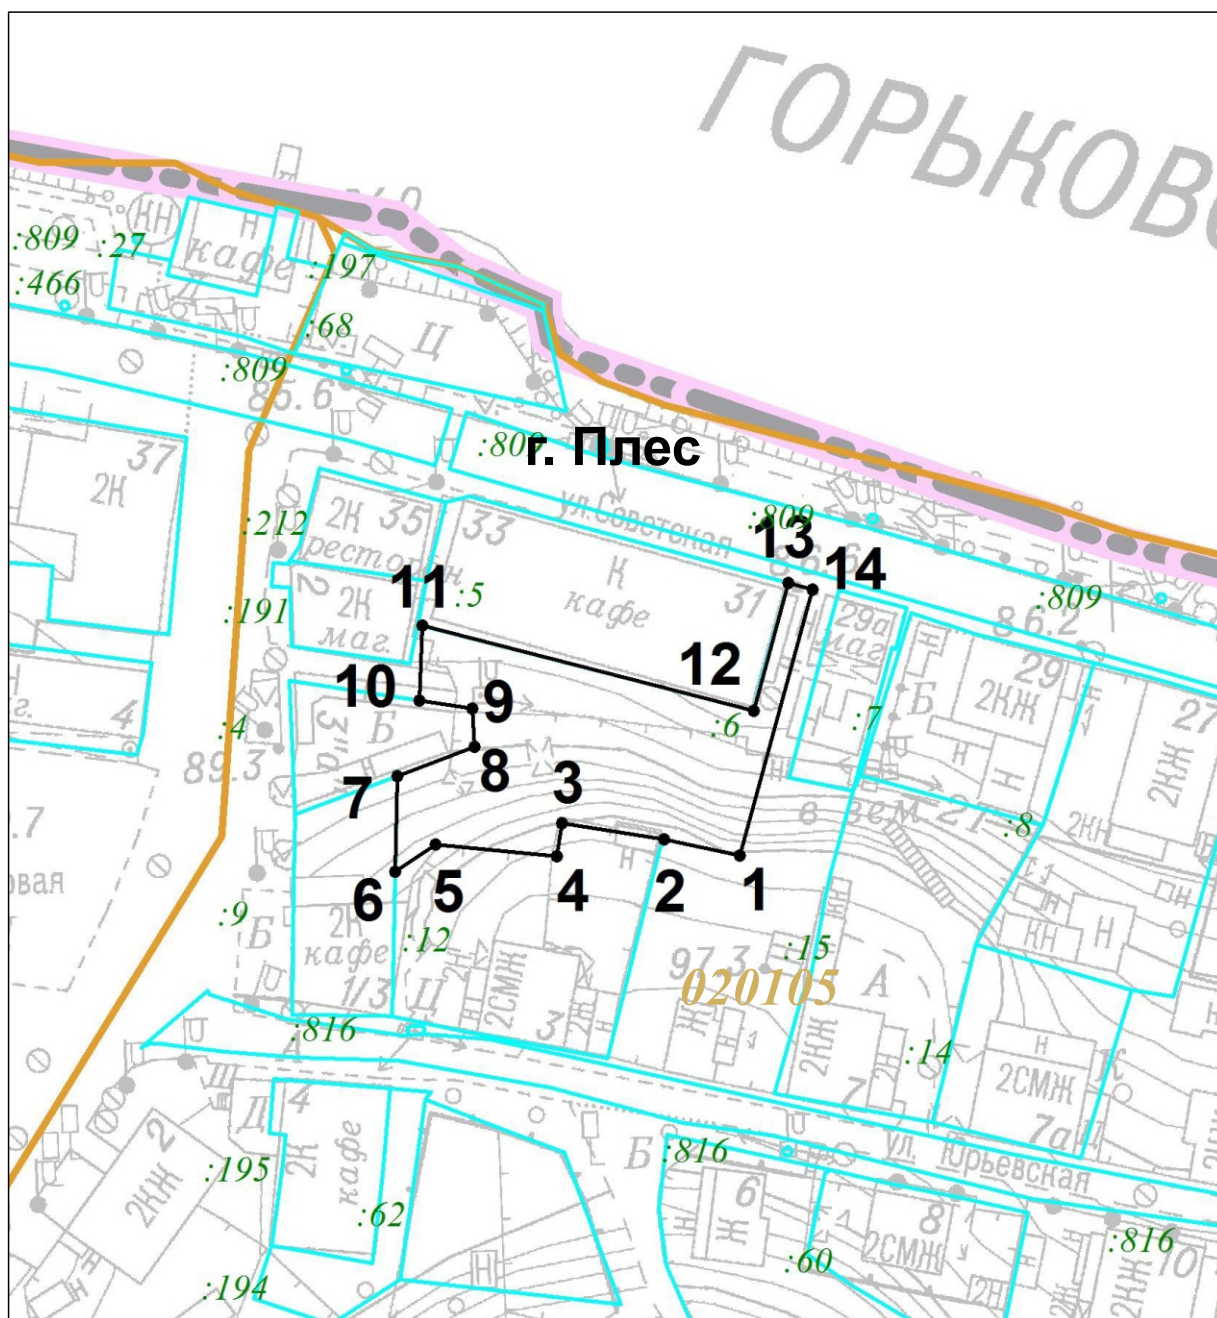

Масштаб 1:1000

Используемые условные знаки и обозначения:

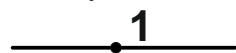

граница объекта с характерной точкой



номер земельного участка в кадастровом квартале



номер кадастрового квартала



граница кадастрового квартала



граница населенного пункта

Подпись \_\_\_\_\_ Дата \_\_\_\_\_

Место для оттиска и печати лица, составившего описание местоположения границ объекта