

Масштаб 1:2000


Используемые условные знаки и обозначения:

	1	граница объекта с характерной точкой
	:160	номер земельного участка в кадастровом квартале
	020105	номер кадастрового квартала
		граница населенного пункта

Подпись _____ Дата _____

Место для оттиска и печати лица, составившего описание местоположения границ объекта

План границ объекта

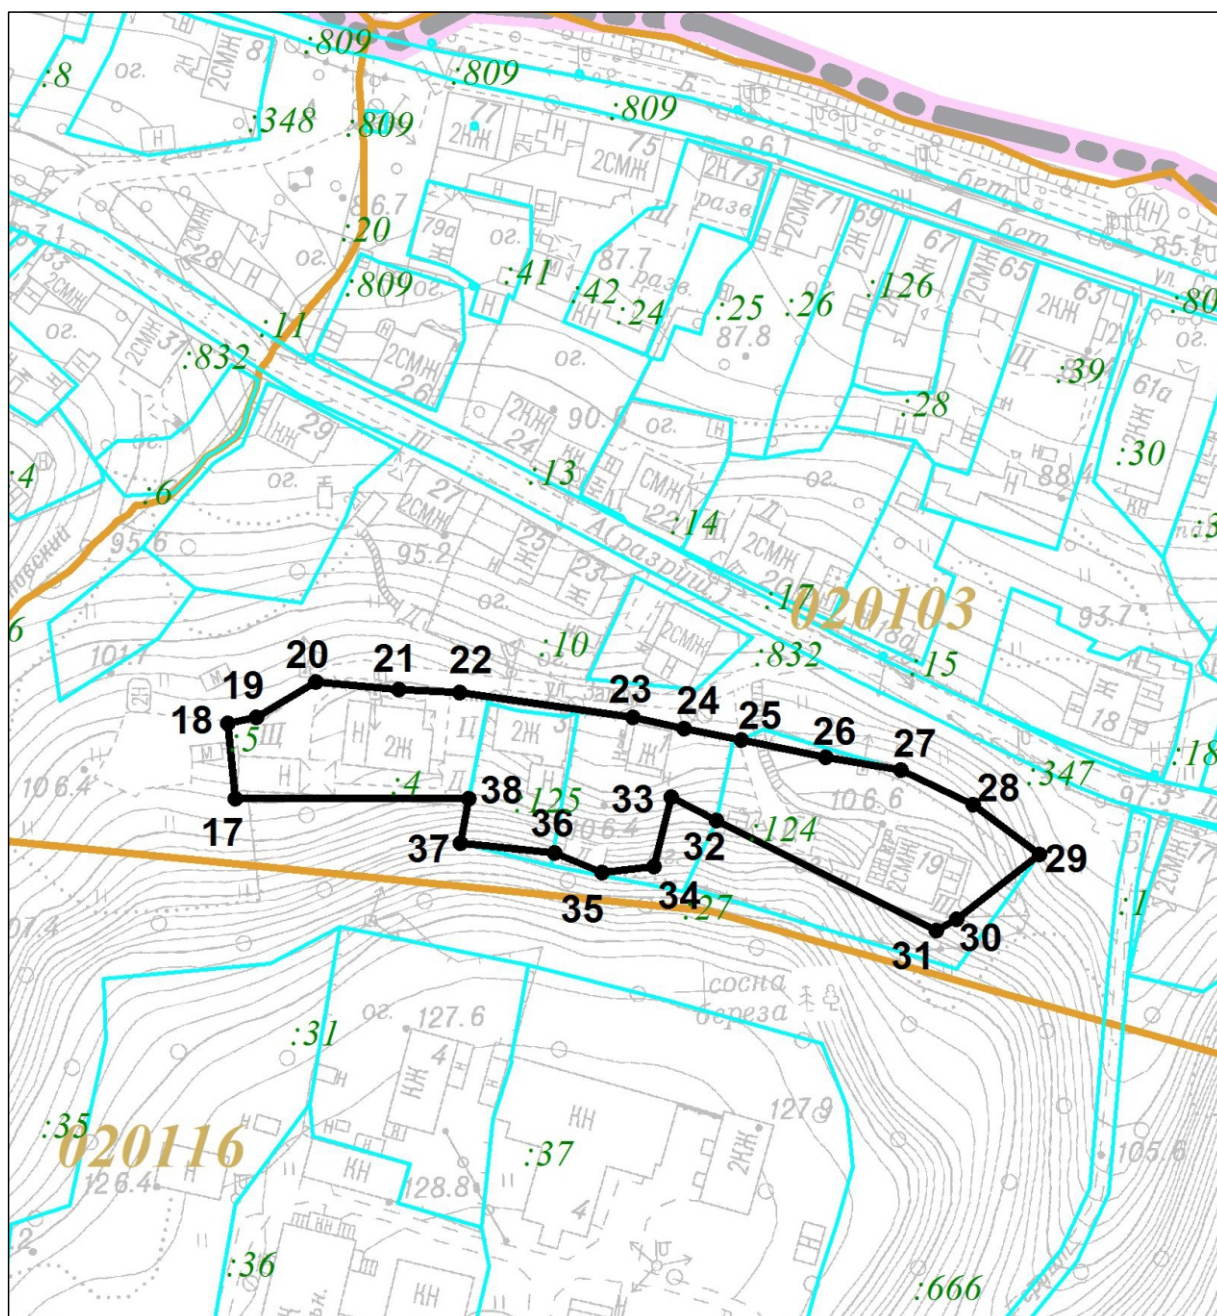

Масштаб 1:1500

Используемые условные знаки и обозначения:

	1	граница объекта с характерной точкой
	:124	номер земельного участка в кадастровом квартале
		граница земельного участка
	020103	номер кадастрового квартала
		граница кадастрового квартала
		граница населенного пункта

Подпись _____ Дата _____

Место для оттиска и печати лица, составившего описание местоположения границ объекта