


Масштаб 1:1000

Используемые условные знаки и обозначения:

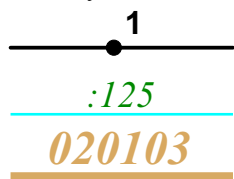

граница объекта с характерной точкой

номер земельного участка в кадастровом квартале
граница земельного участка

номер кадастрового квартала


граница кадастрового квартала

Подпись _____ Дата _____

Место для оттиска и печати лица, составившего описание местоположения границ объекта

Раздел 4

План границ объекта

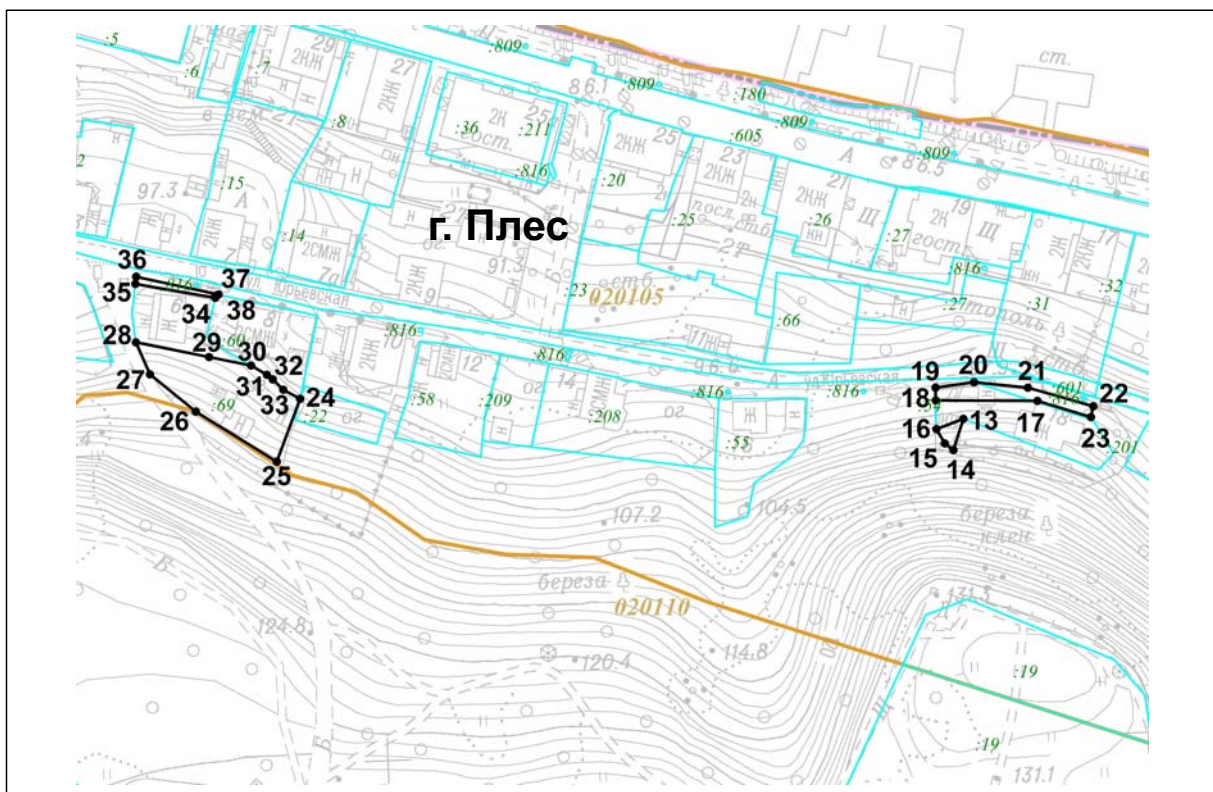

Масштаб 1:2000

Используемые условные знаки и обозначения:

	13	граница объекта с характерной точкой
	:69	номер земельного участка в кадастровом квартале
		граница земельного участка
	020105	номер кадастрового квартала
		граница кадастрового квартала
		граница населенного пункта

Подпись _____ Дата _____

Место для оттиска и печати лица, составившего описание местоположения границ объекта