



План границ объекта

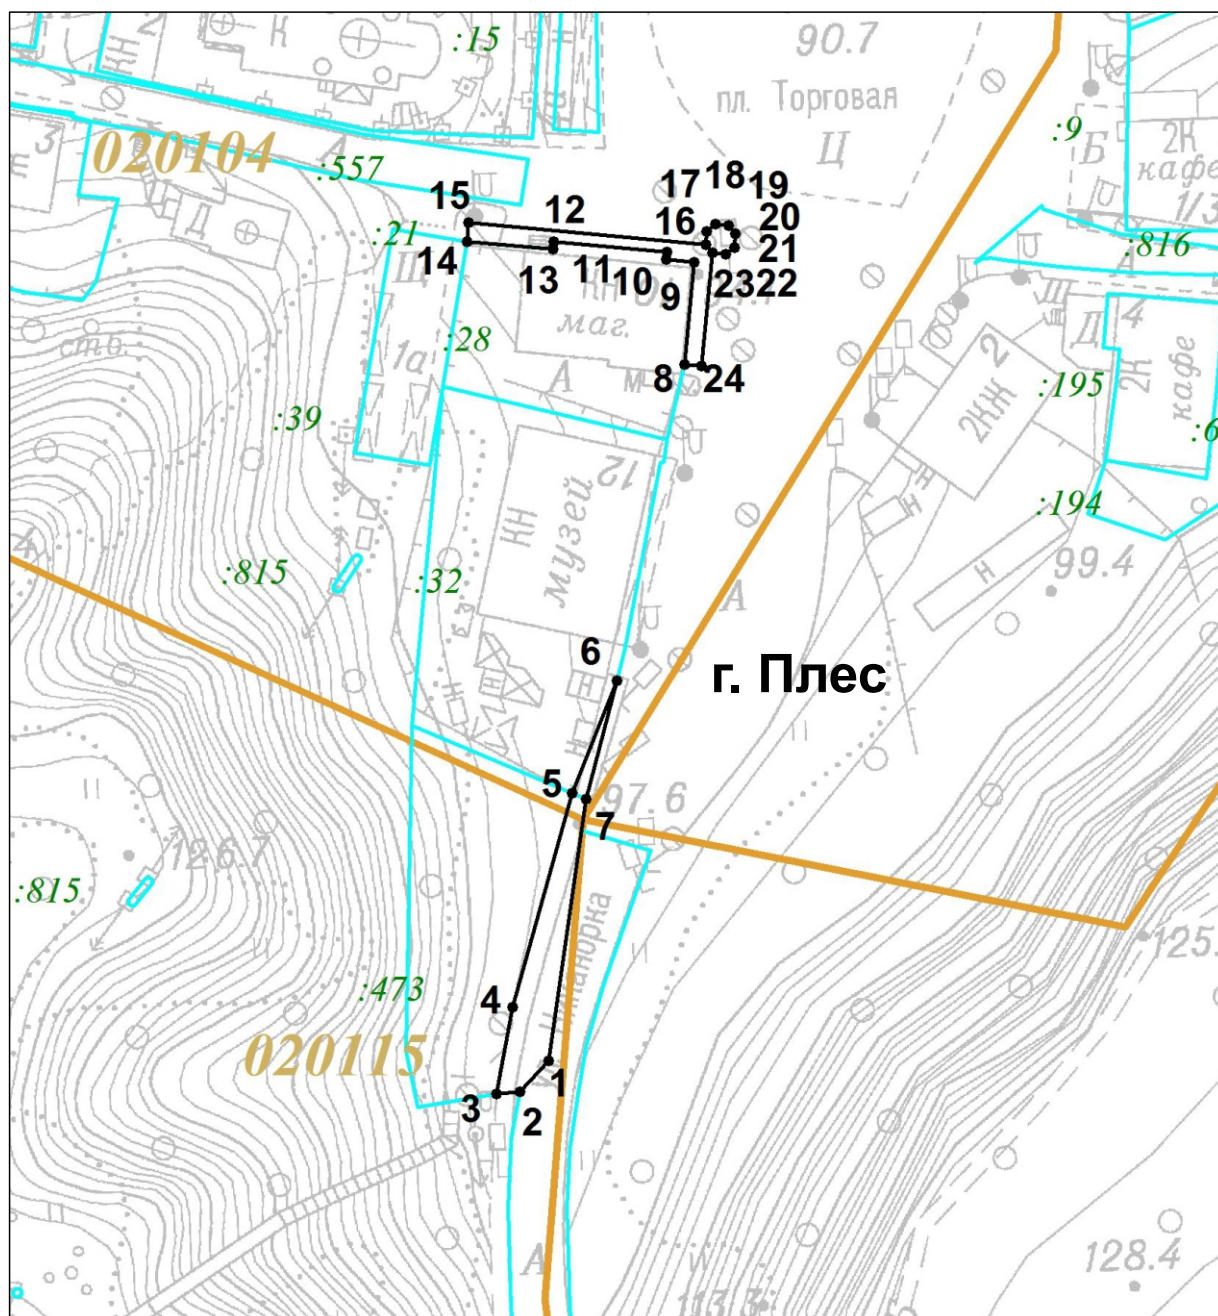

Масштаб 1:1000

Используемые условные знаки и обозначения:

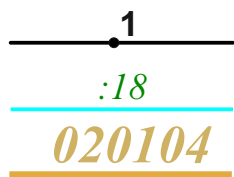

—•— 1 — граница объекта с характерной точкой

:18 — номер земельного участка в кадастровом квартале

— граница земельного участка

020104 — номер кадастрового квартала

— граница кадастрового квартала

Подпись _____ Дата _____

Место для оттиска и печати лица, составившего описание местоположения границ объекта