



Раздел 4
План границ объекта

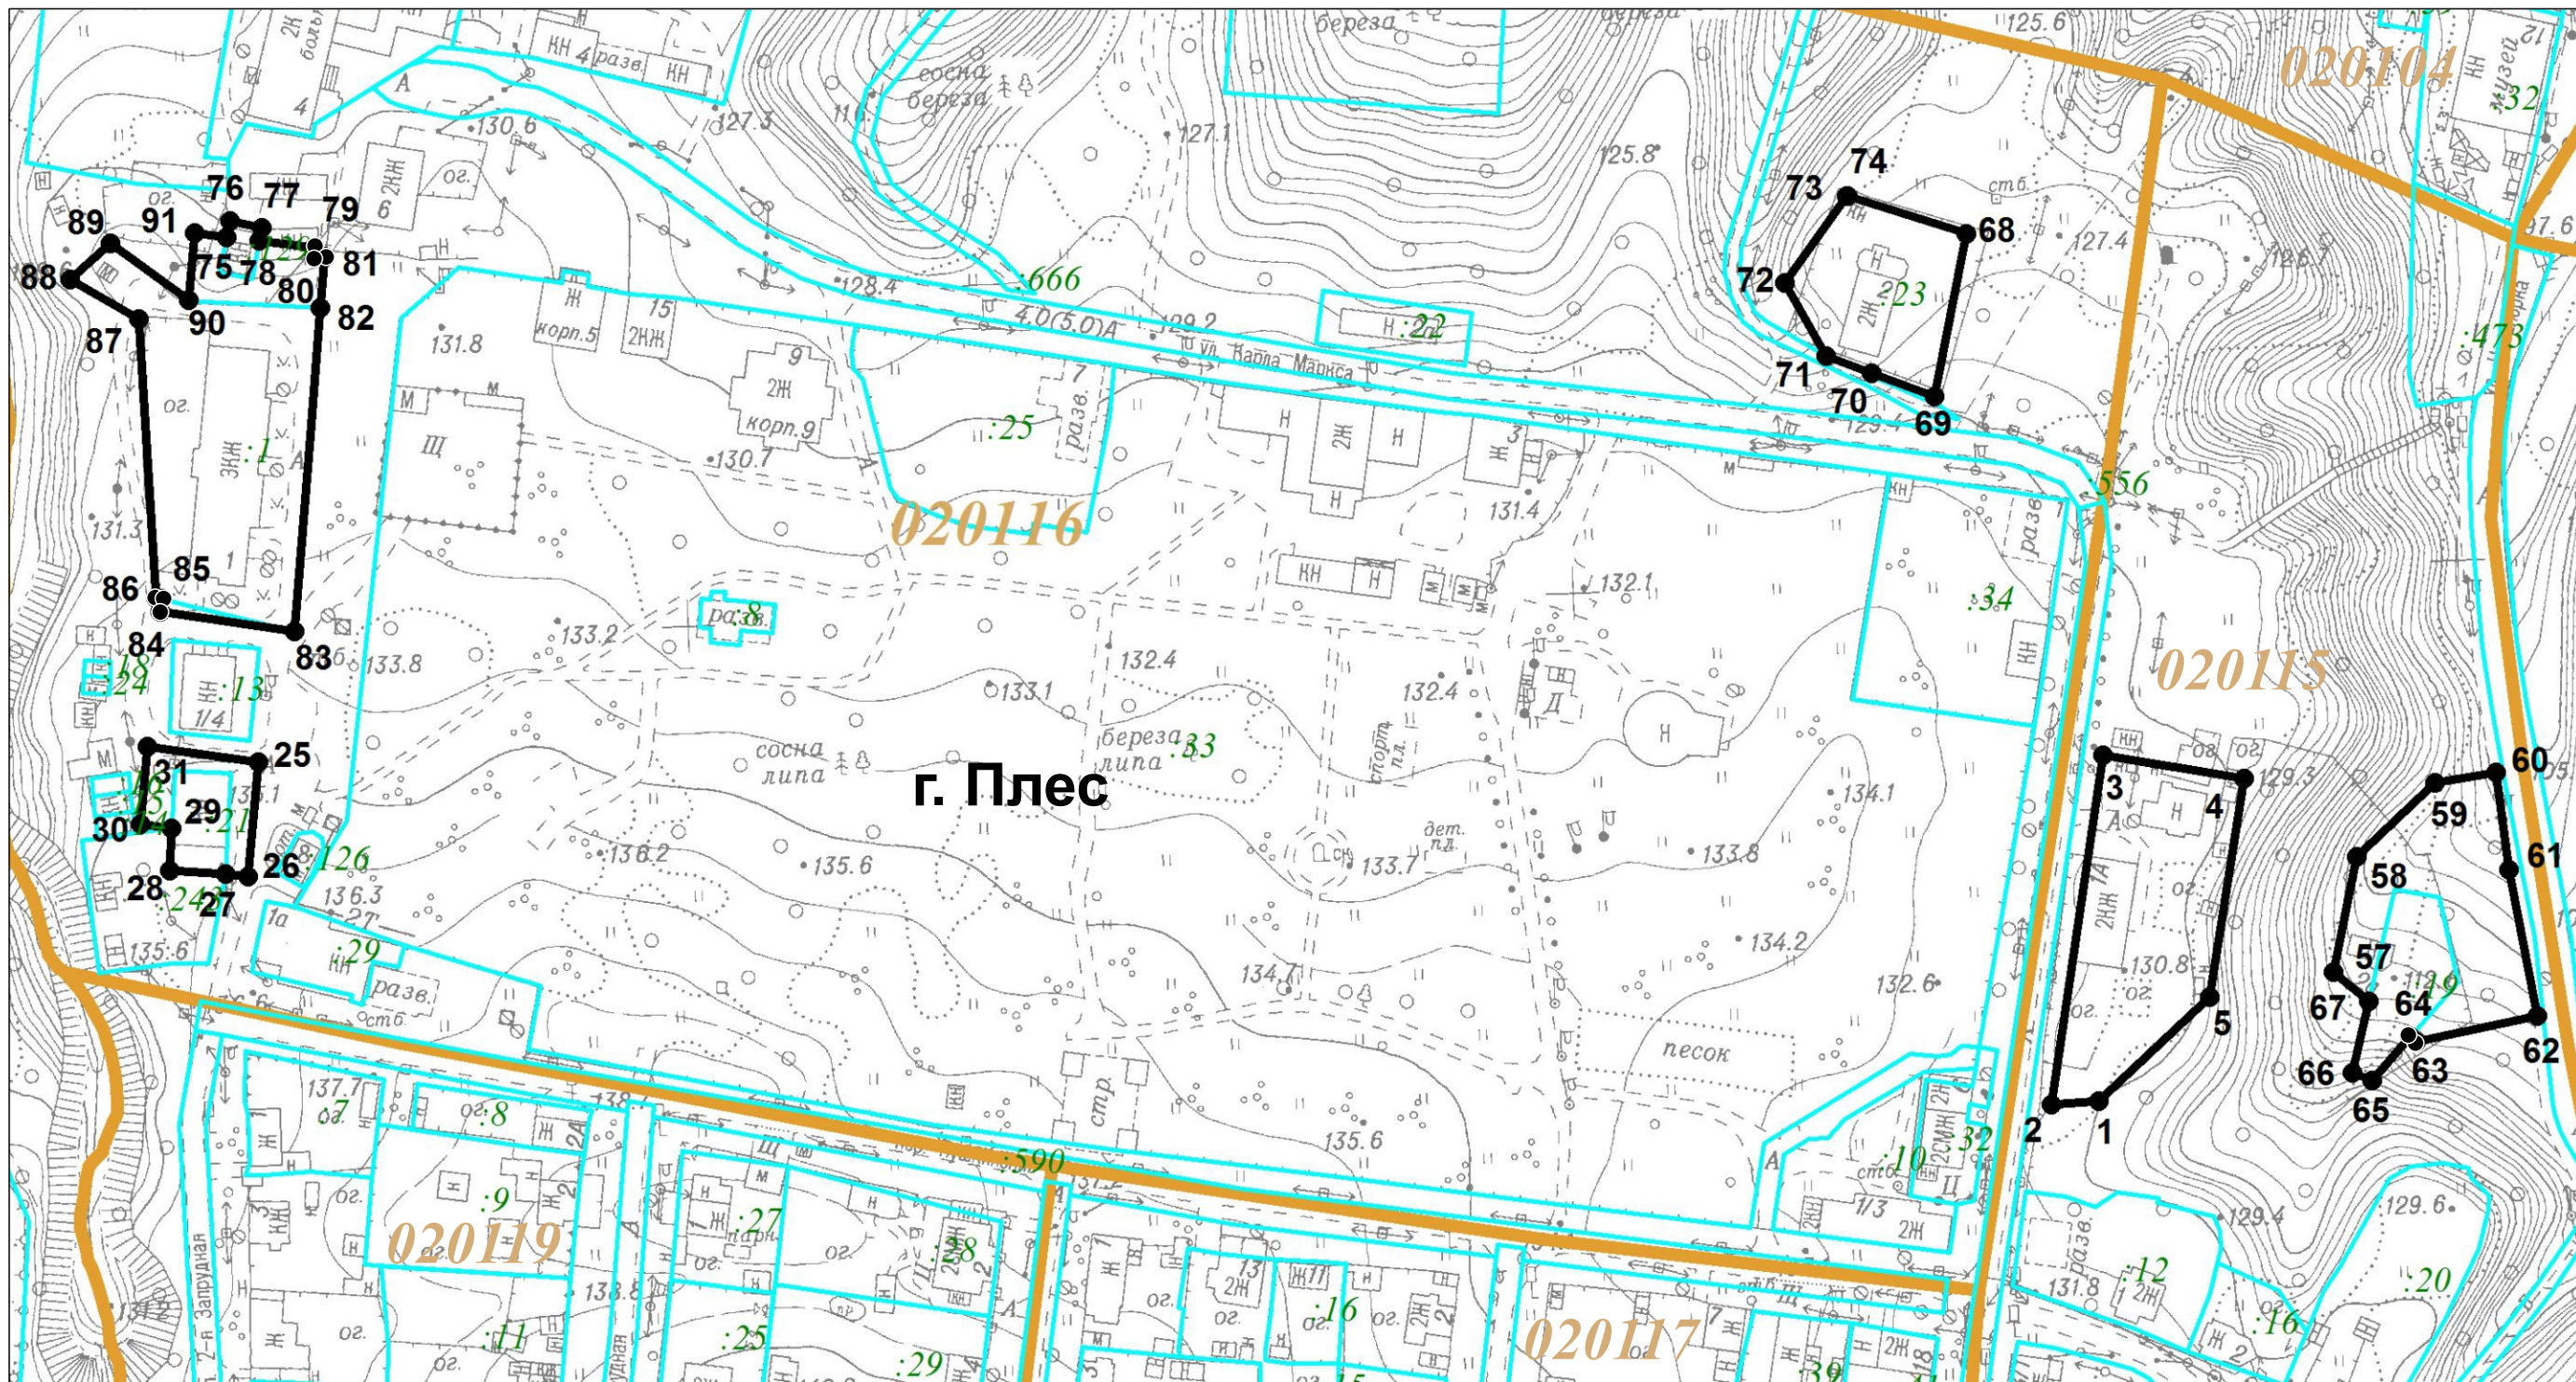

Масштаб 1:1600

Используемые условные знаки и обозначения:

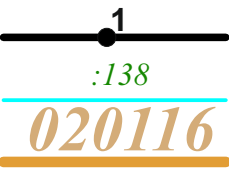

—•— граница объекта с характерной точкой
:138 номер земельного участка в кадастровом квартале
020116 граница земельного участка
020116 номер кадастрового квартала
020116 граница кадастрового квартала

Подпись _____ Дата _____
Место для оттиска и печати лица, составившего описание местоположения границ объекта

Раздел 4
План границ объекта

