



План границ объекта

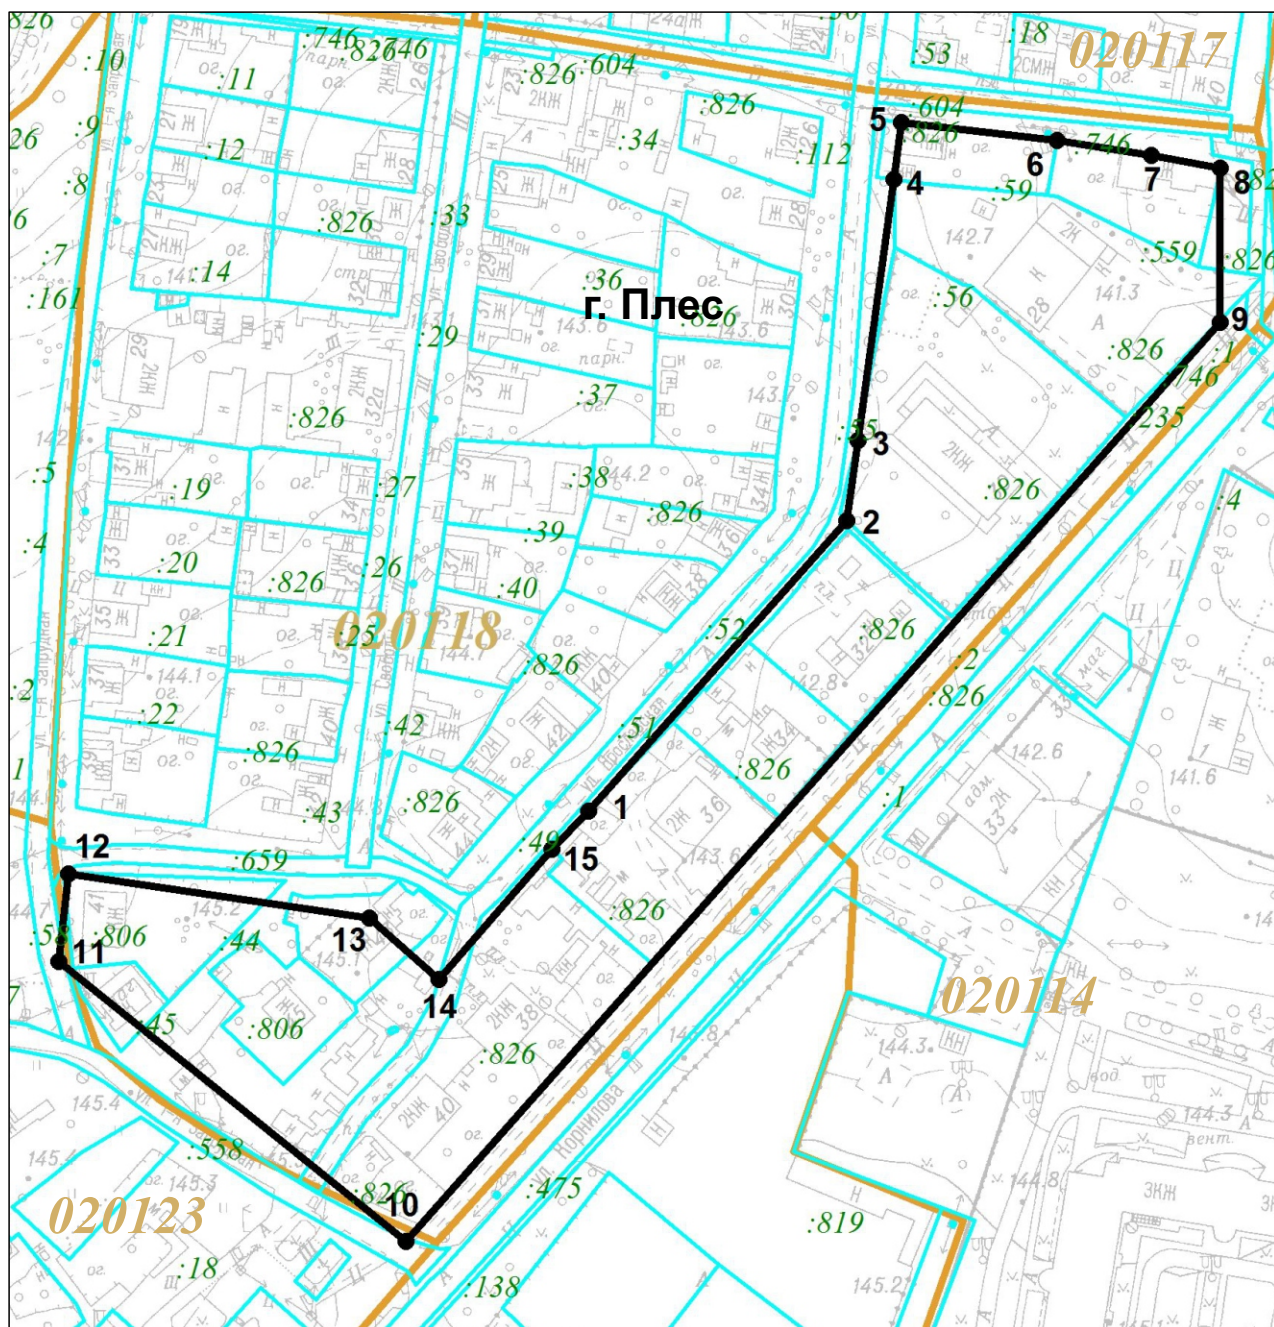

Масштаб 1:2000

Используемые условные знаки и обозначения:

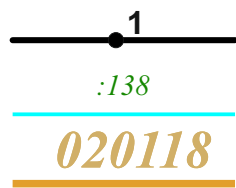

- 1 граница объекта с характерной точкой
- 138— номер земельного участка в кадастровом квартале
- 020118— граница земельного участка
- 020118— номер кадастрового квартала
- граница кадастрового квартала

Подпись _____ Дата _____

Место для оттиска и печати лица, составившего описание местоположения границ объекта