


Раздел 4  
План границ объекта

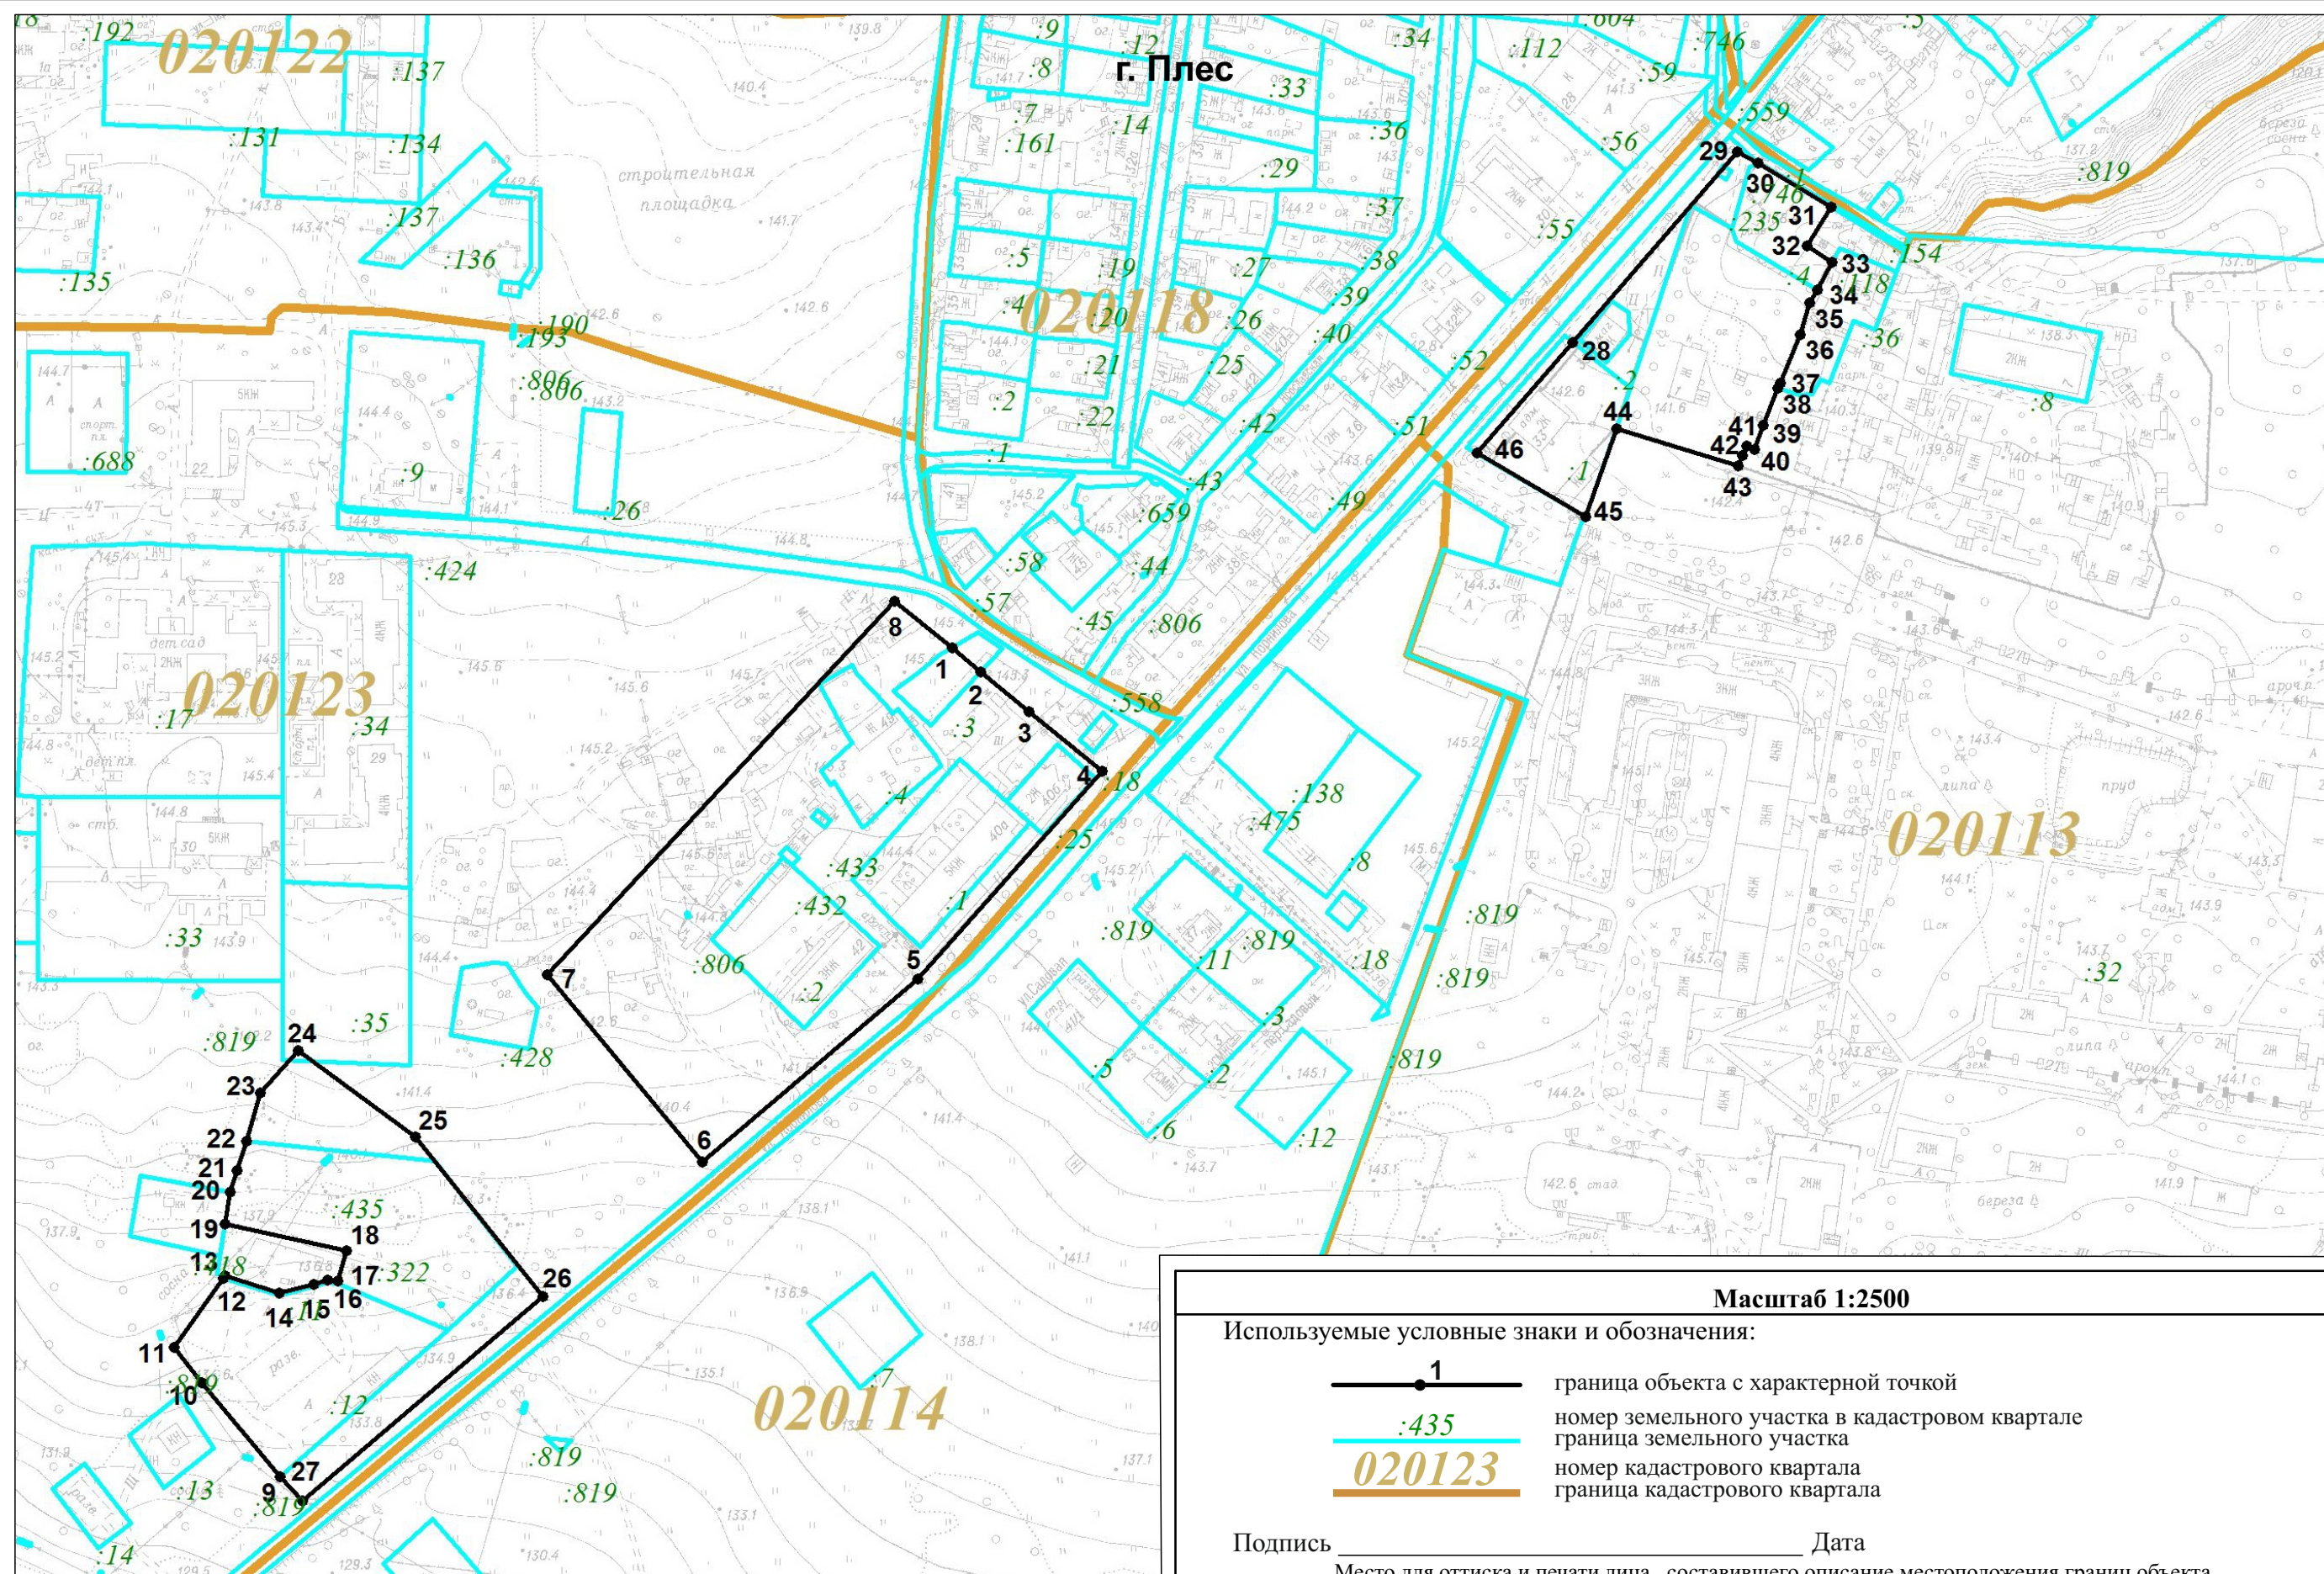

Масштаб 1:2500


Используемые условные знаки и обозначения:

- 1 — граница объекта с характерной точкой
- :435 номер земельного участка в кадастровом квартале
- 020123 граница земельного участка
- 020123 номер кадастрового квартала
- 020123 граница кадастрового квартала

Подпись \_\_\_\_\_ Дата \_\_\_\_\_

Место для оттиска и печати лица, составившего описание местоположения границ объекта



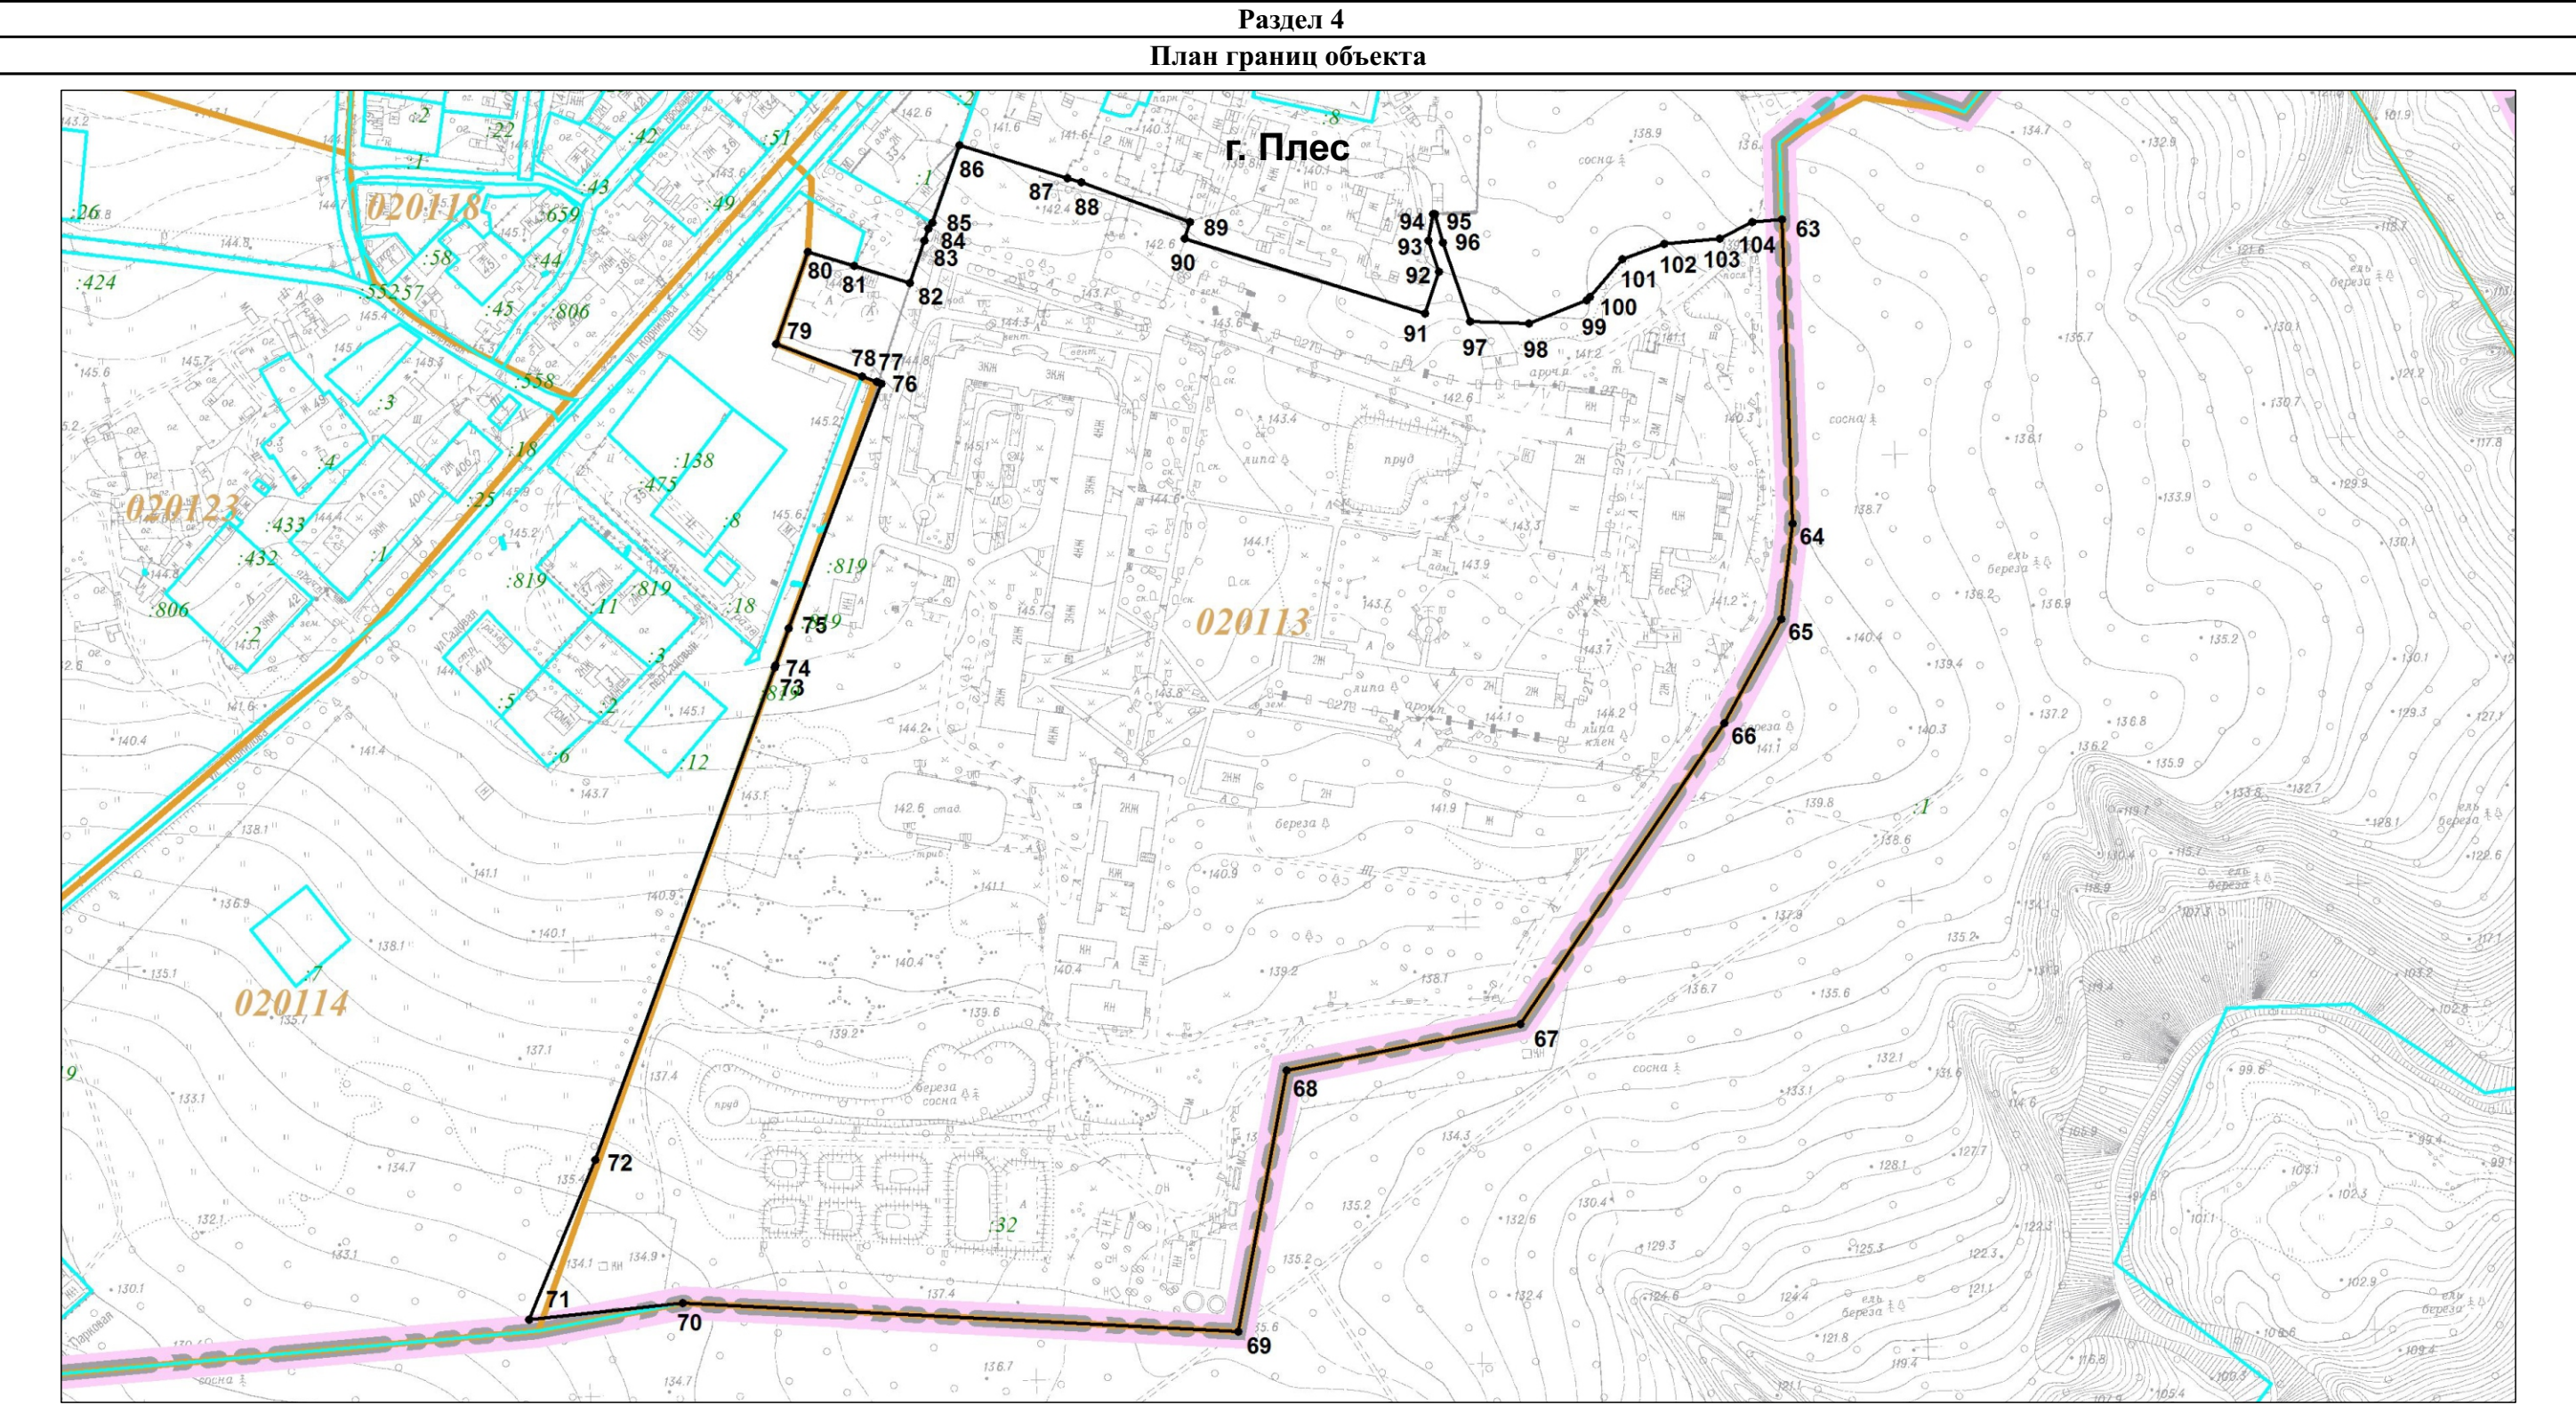

Масштаб 1:3000

Используемые условные знаки и обозначения:

- 1

:32

020113

граница объекта с характерной точкой  
номер земельного участка в кадастровом квартале  
граница земельного участка  
номер кадастрового квартала  
граница кадастрового квартала  
граница населенного пункта

Подпись \_\_\_\_\_ Дата \_\_\_\_\_

Место для оттиска и печати лица, составившего описание местоположения границ объекта