
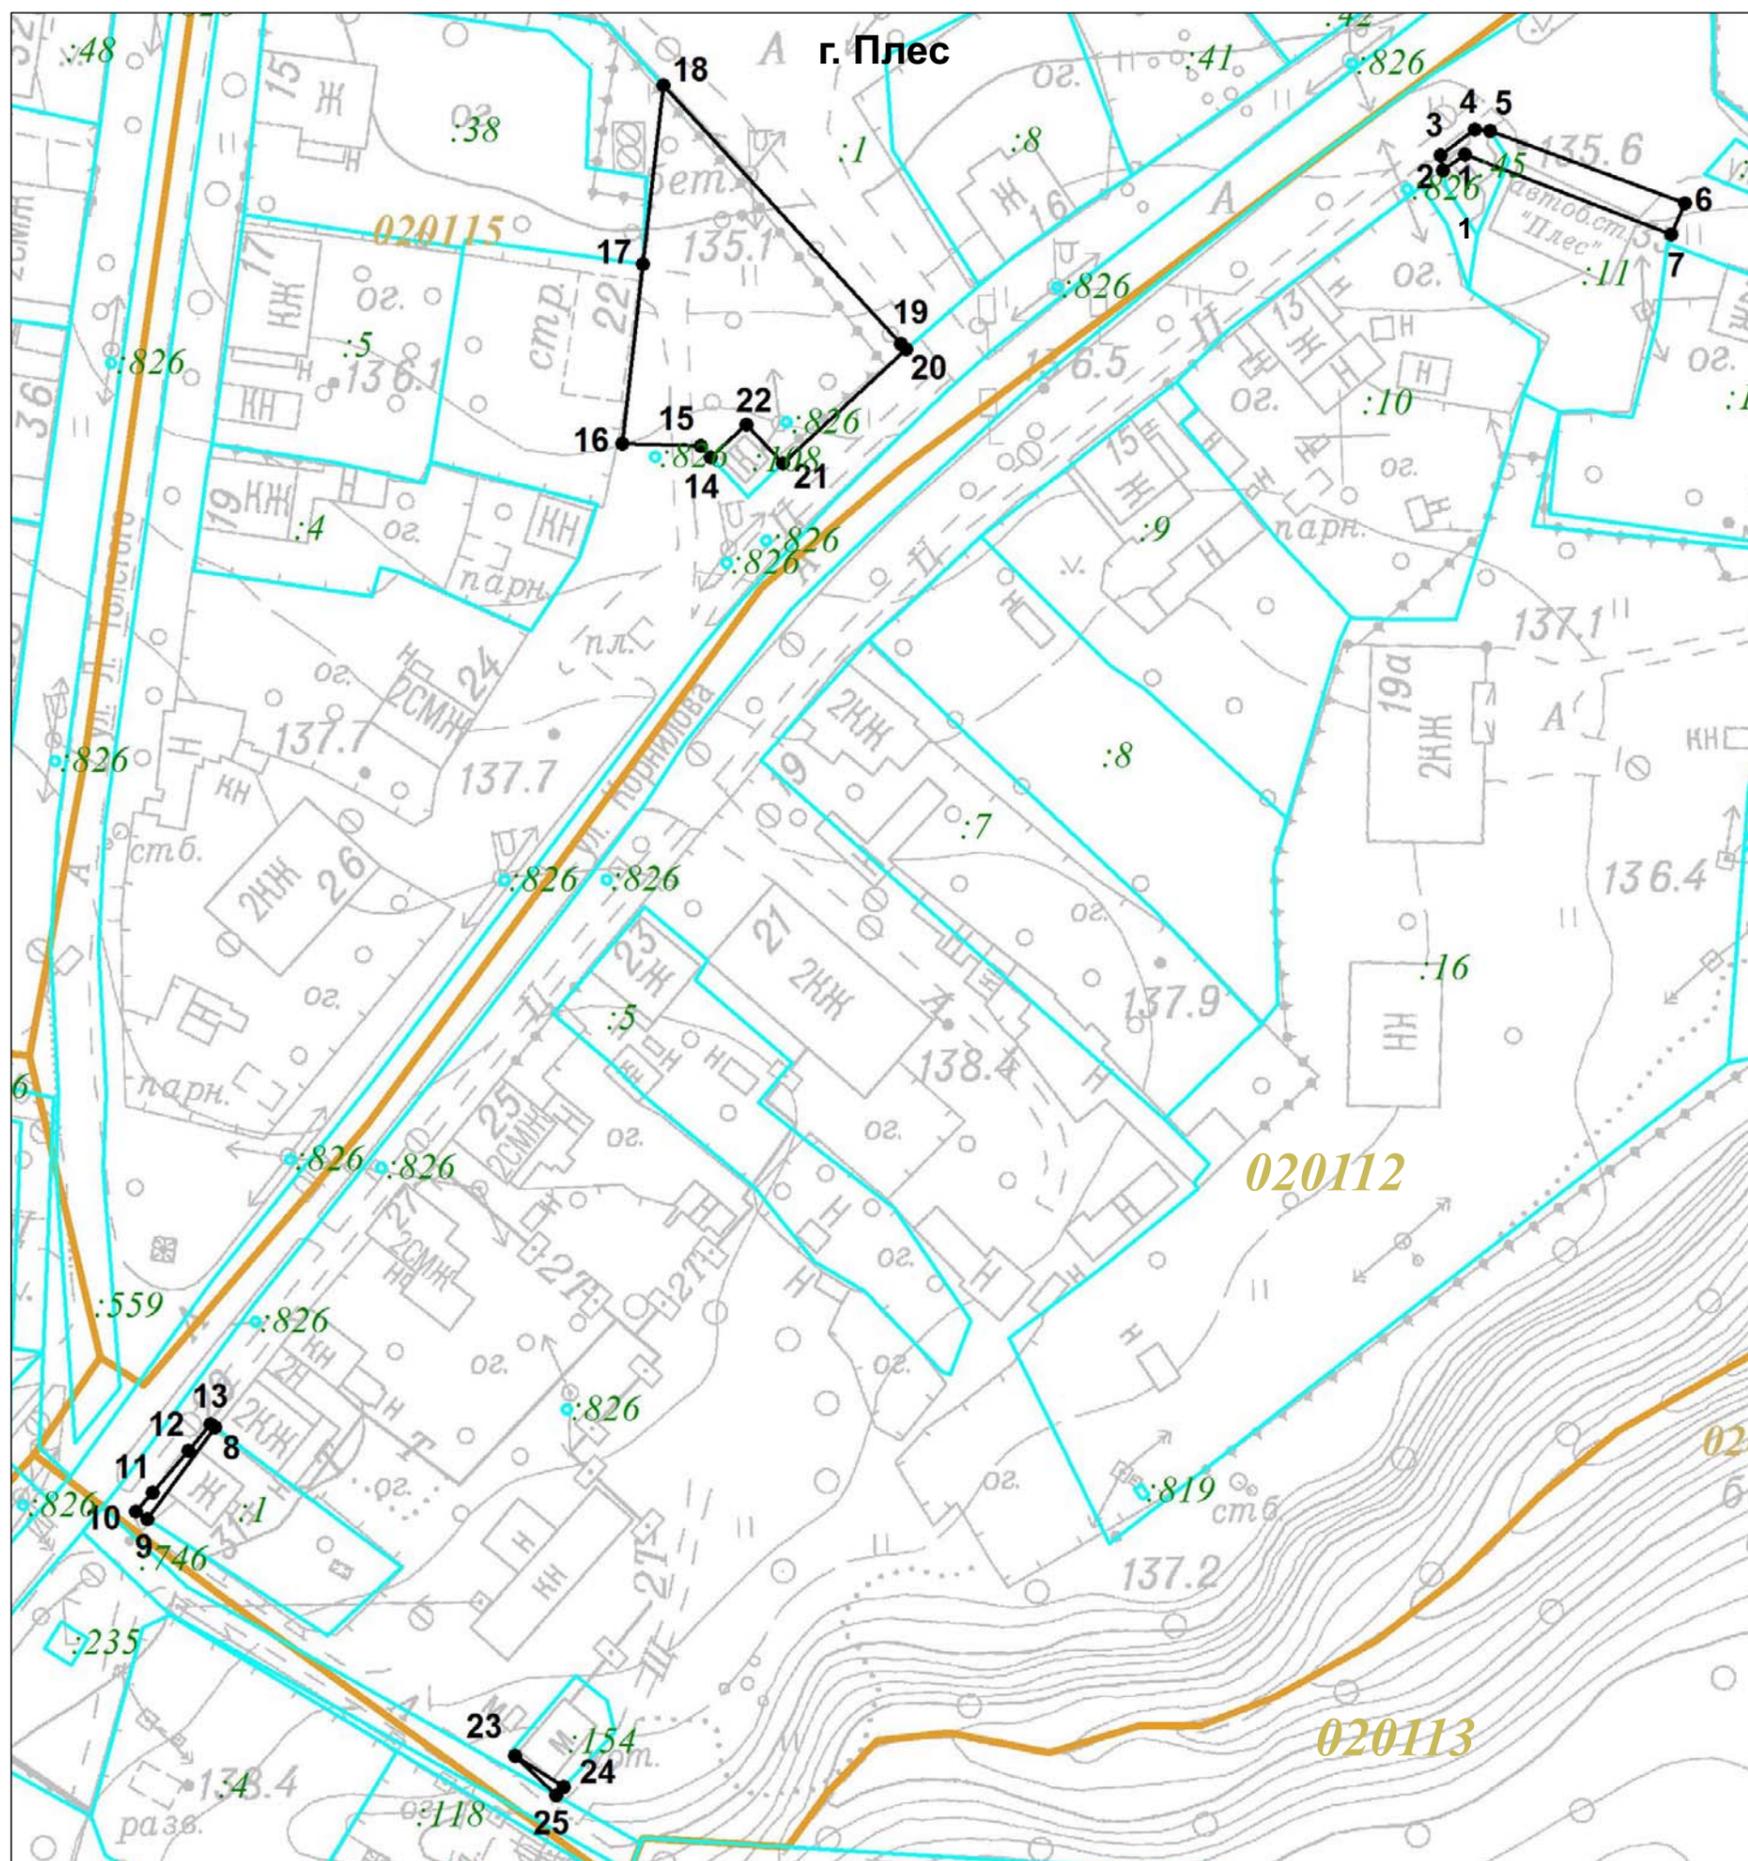


Раздел 4
План границ объекта

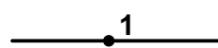

Масштаб 1:900

Используемые условные знаки и обозначения:

-  граница объекта с характерной точкой
-  номер земельного участка в кадастровом квартале
-  граница земельного участка
-  номер кадастрового квартала
-  граница кадастрового квартала

Подпись _____ Дата _____
Место для оттиска и печати лица, составившего описание местоположения границ объекта