



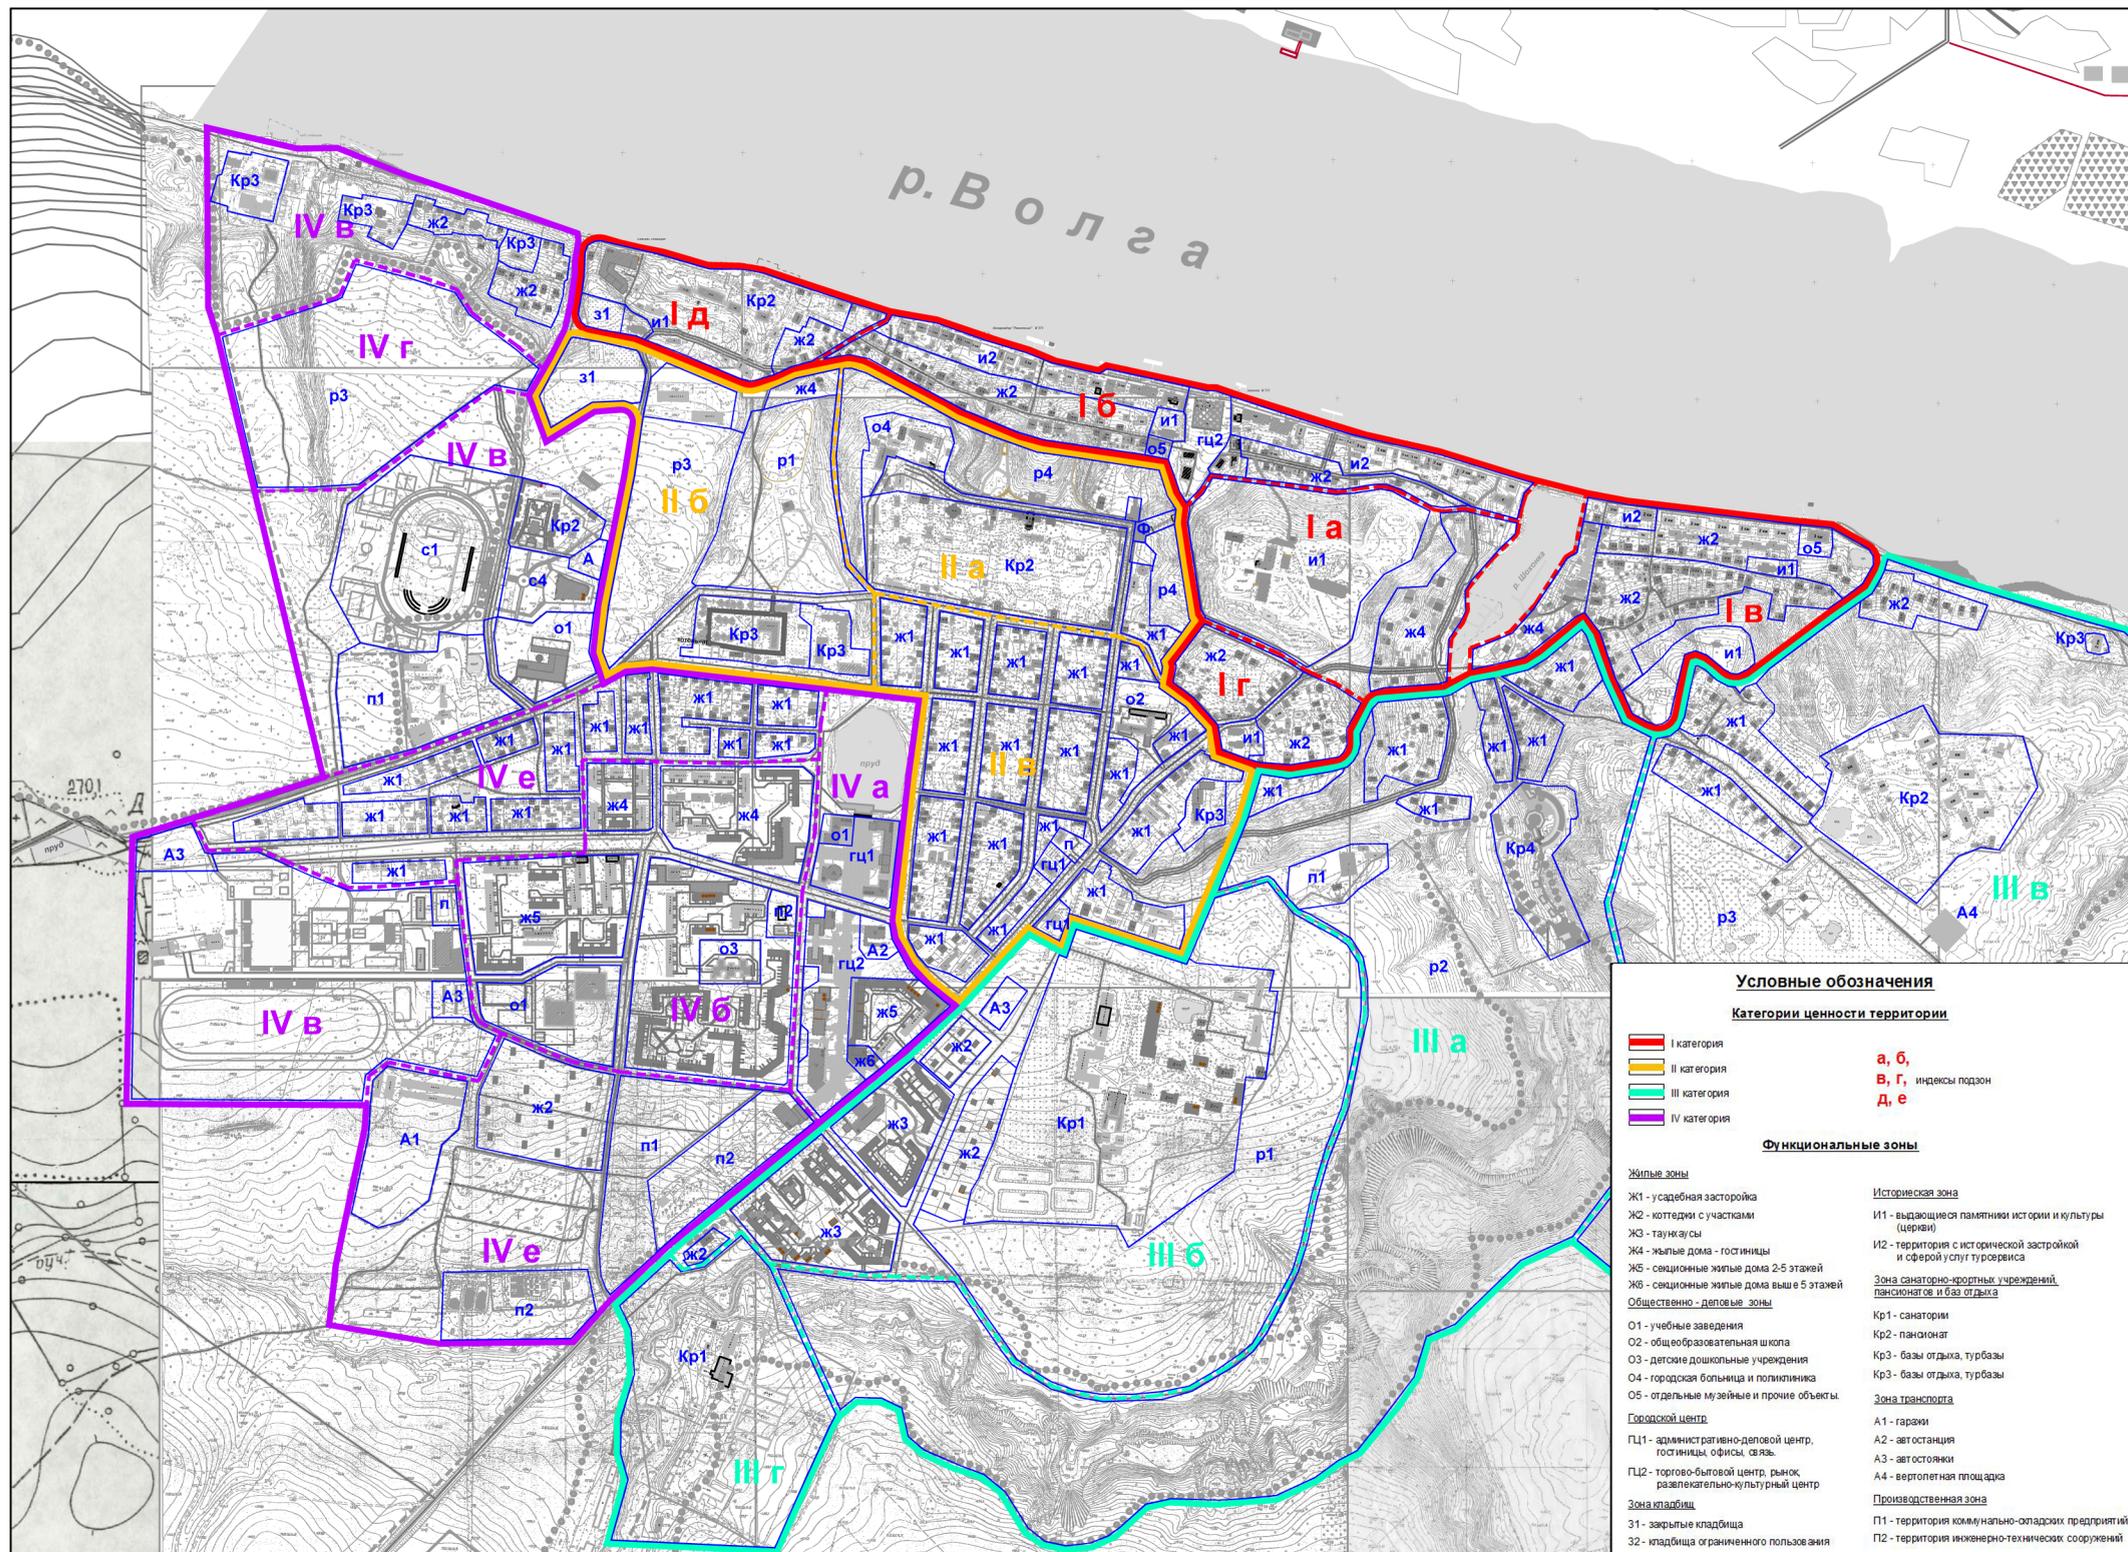

г. Плес Ивановской области

Генеральный план города, совмещенный с проектом планировки

Регламентное зонирование территории города

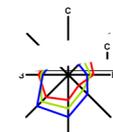

Условные обозначения

Категории ценности территории

	I категория	а, б,
	II категория	в, г,
	III категория	д, е
	IV категория	

Функциональные зоны

Жилые зоны	Историческая зона
Ж1 - усадебная застройка	И1 - выделяющиеся памятники истории и культуры (церкви)
Ж2 - коттеджи с участками	И2 - территория с исторической застройкой и сферой услуг туризма
Ж3 - таунхаусы	
Ж4 - жилые дома - гостиницы	Зона санаторно-курортных учреждений, пансионатов и баз отдыха
Ж5 - секционные жилые дома 2-5 этажей	Кр1 - санатории
Ж6 - секционные жилые дома выше 5 этажей	Кр2 - пансионат
Общественно - деловые зоны	Кр3 - базы отдыха, турбазы
О1 - учебные заведения	Кр3 - базы отдыха, турбазы
О2 - общеобразовательная школа	Зона транспорта
О3 - детские дошкольные учреждения	А1 - гаражи
О4 - городская больница и поликлиника	А2 - автостанция
О5 - отдельные музеи и прочие объекты.	А3 - автостоянки
Городской центр	А4 - вертолетная площадка
ГЦ1 - административно-деловой центр, гостиницы, офисы, связь	Производственная зона
ГЦ2 - торгово-бытовой центр, рынок, развлекательно-культурный центр	П1 - территория коммунально-оптовых предприятий
Зона кладбищ	П2 - территория инженерно-технических сооружений
З1 - закрытые кладбища	
З2 - кладбища ограниченного пользования	