



План границ объекта

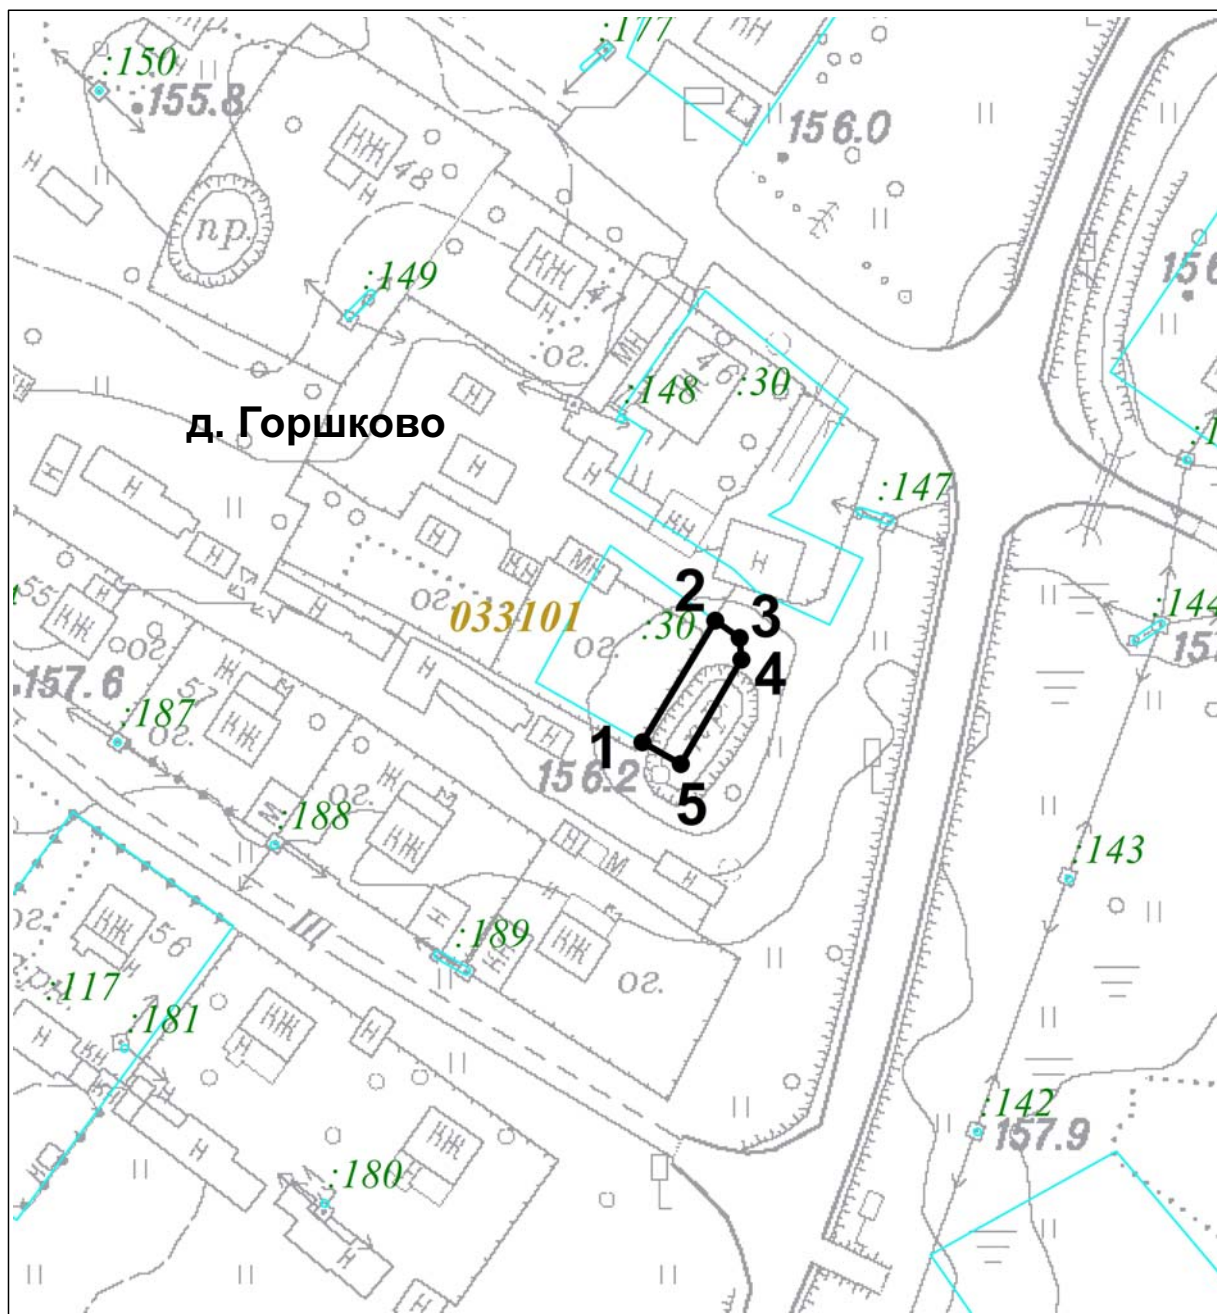

Масштаб 1:1000

Используемые условные знаки и обозначения:

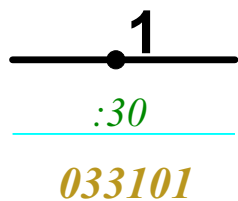

граница объекта с характерной точкой

номер земельного участка в кадастровом квартале
граница земельного участка

номер кадастрового квартала

Подпись _____ Дата _____

Место для оттиска и печати лица, составившего описание местоположения границ объекта