





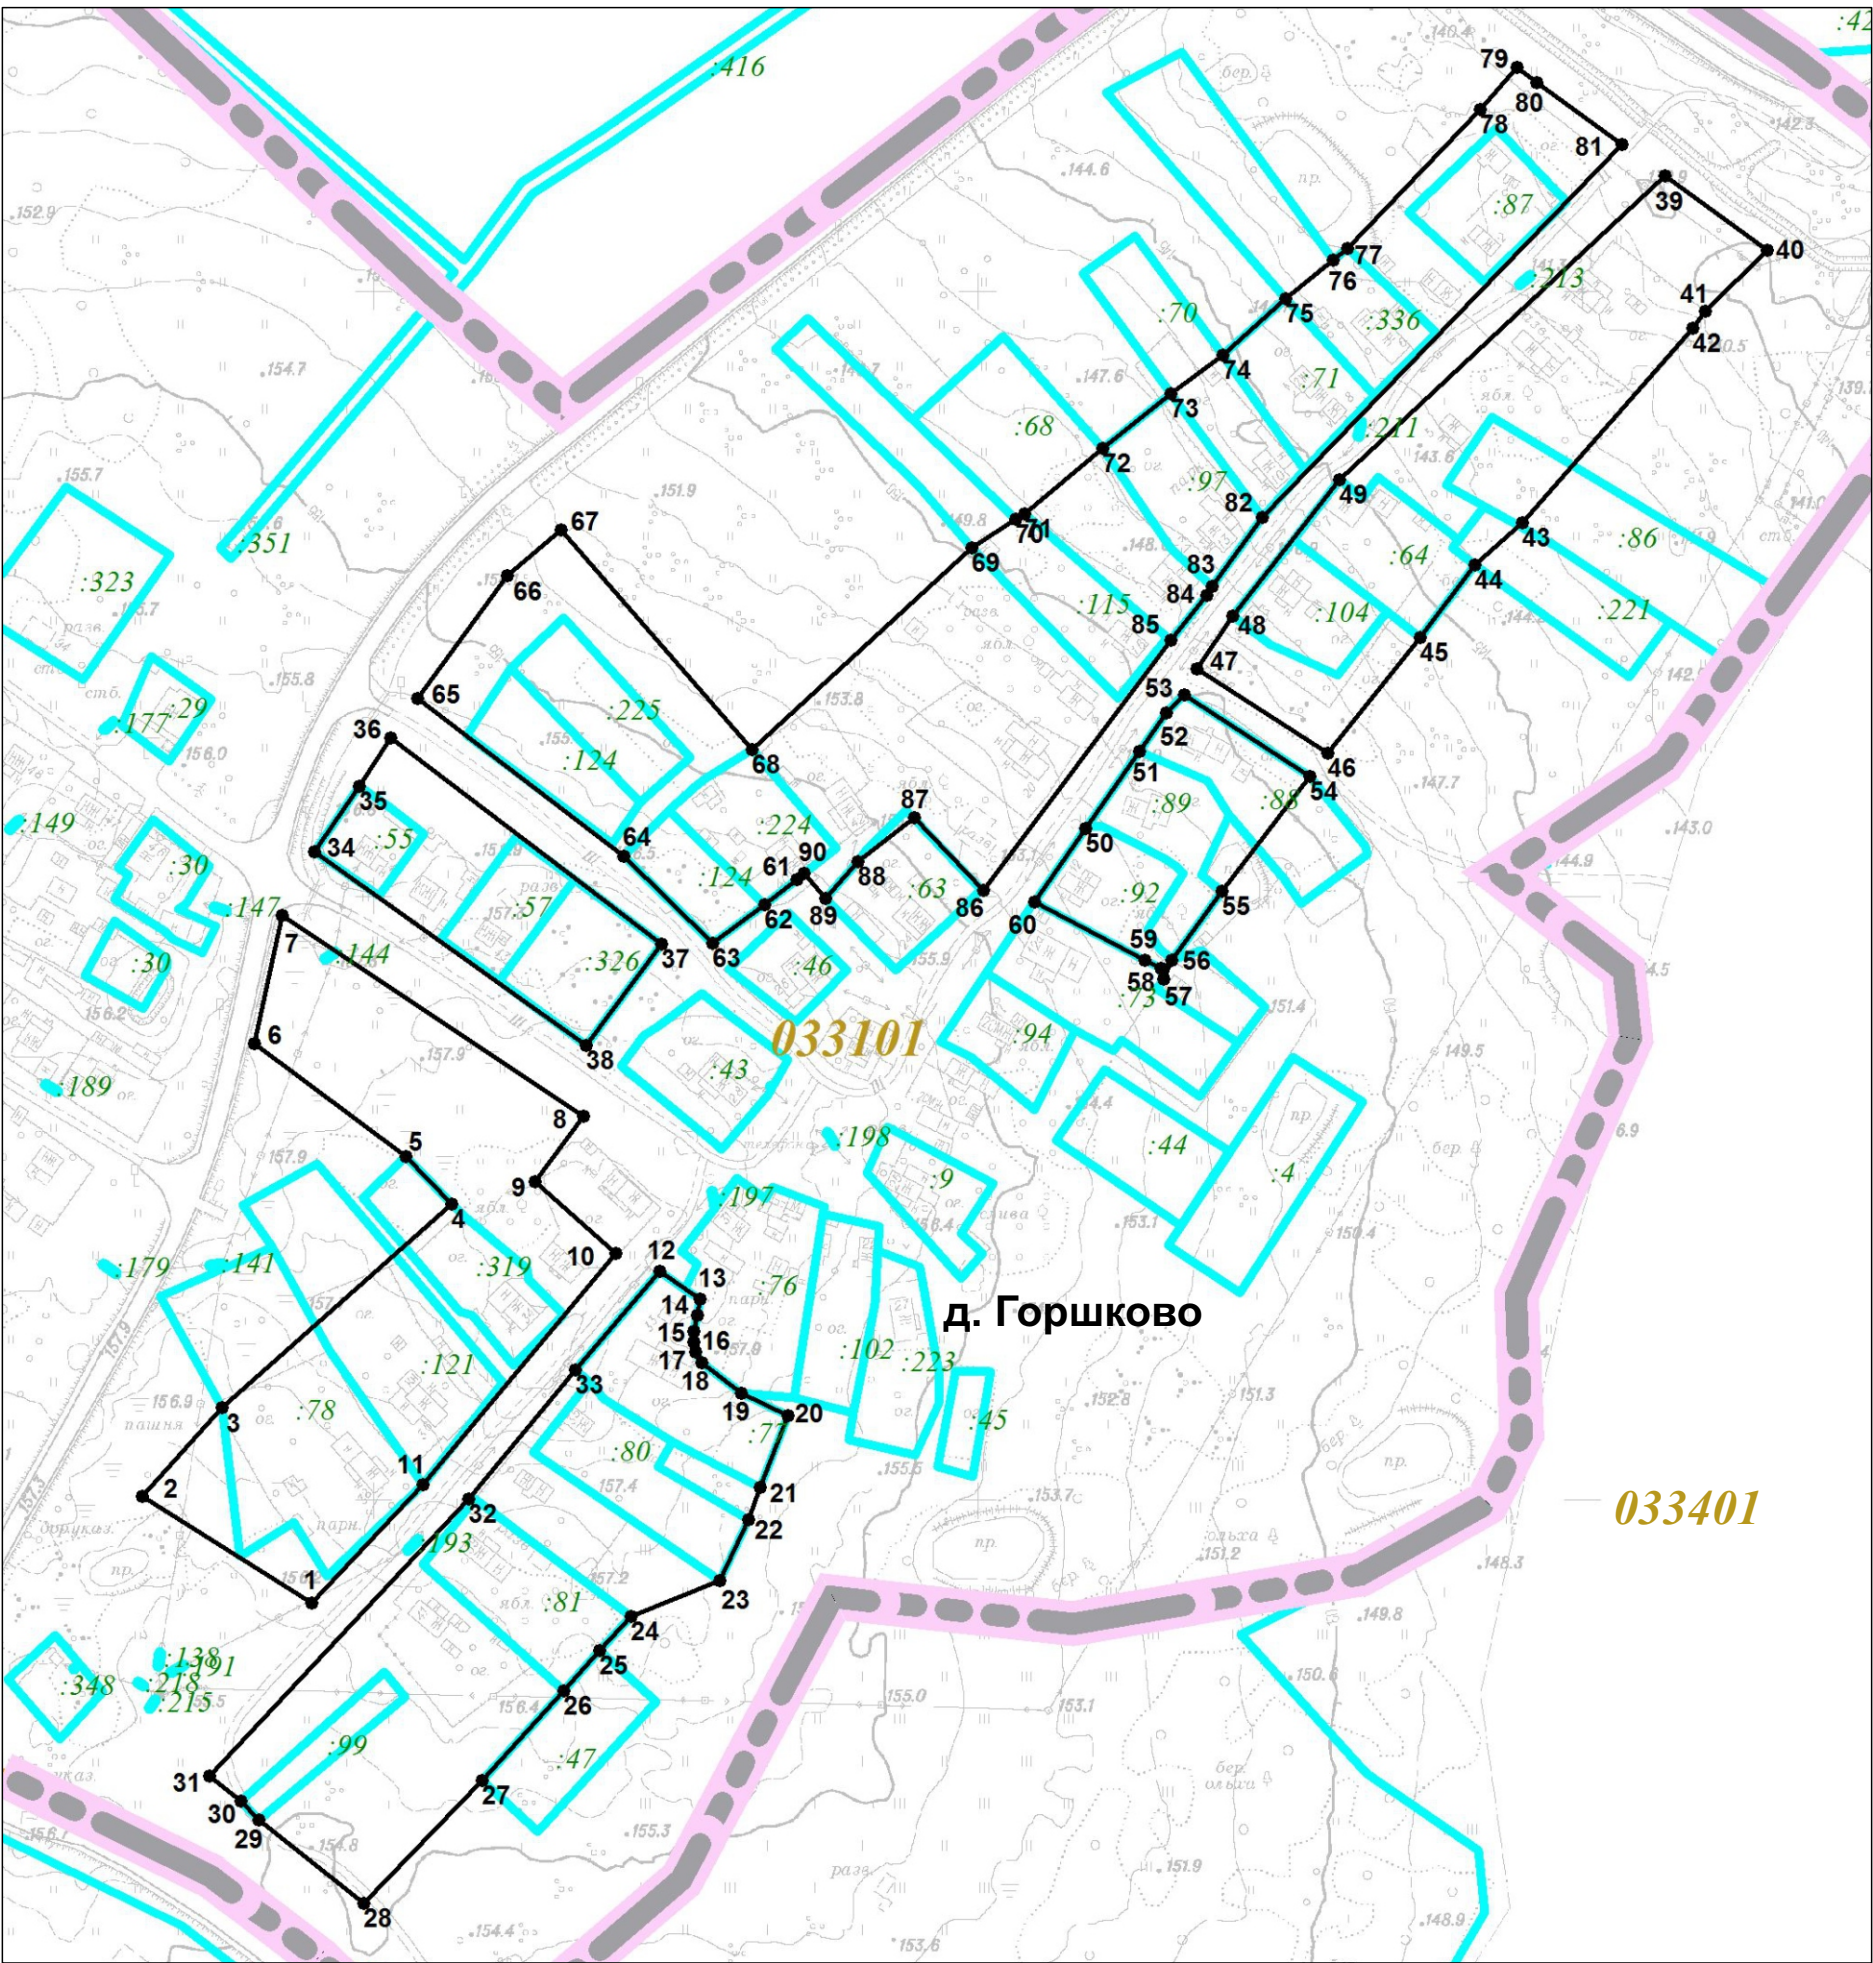

Раздел 4  
План границ объекта

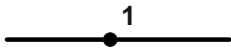

Масштаб 1:2500

Используемые условные знаки и обозначения:

-  граница объекта с характерной точкой
-  :102 номер земельного участка в кадастровом квартале
-  033101 граница земельного участка
-  033401 номер кадастрового квартала
-  граница населенного пункта

Подпись \_\_\_\_\_ Дата \_\_\_\_\_  
Место для оттиска и печати лица, составившего описание местоположения границ объекта