



План границ объекта

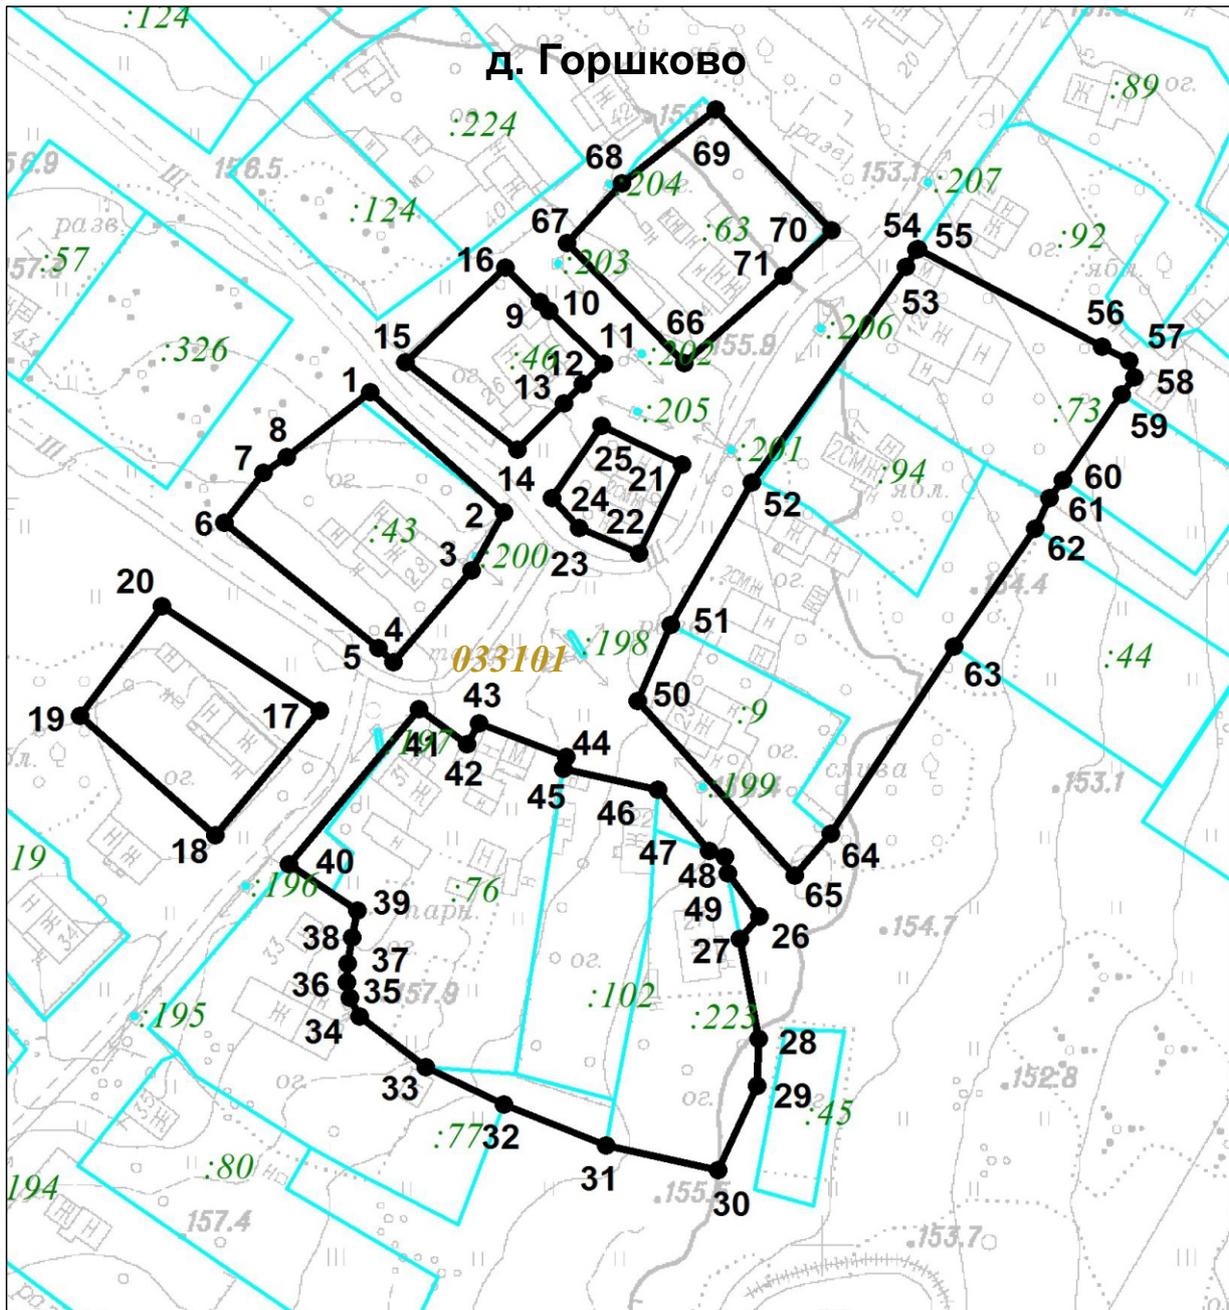

Масштаб 1:1500

Используемые условные знаки и обозначения:

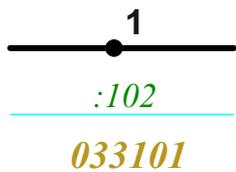

- 1 граница объекта с характерной точкой
- :102 номер земельного участка в кадастровом квартале
- 033101 граница земельного участка
- 033101 номер кадастрового квартала

Подпись _____ Дата _____

Место для оттиска и печати лица, составившего описание местоположения границ объекта