


Раздел 4
План границ объекта

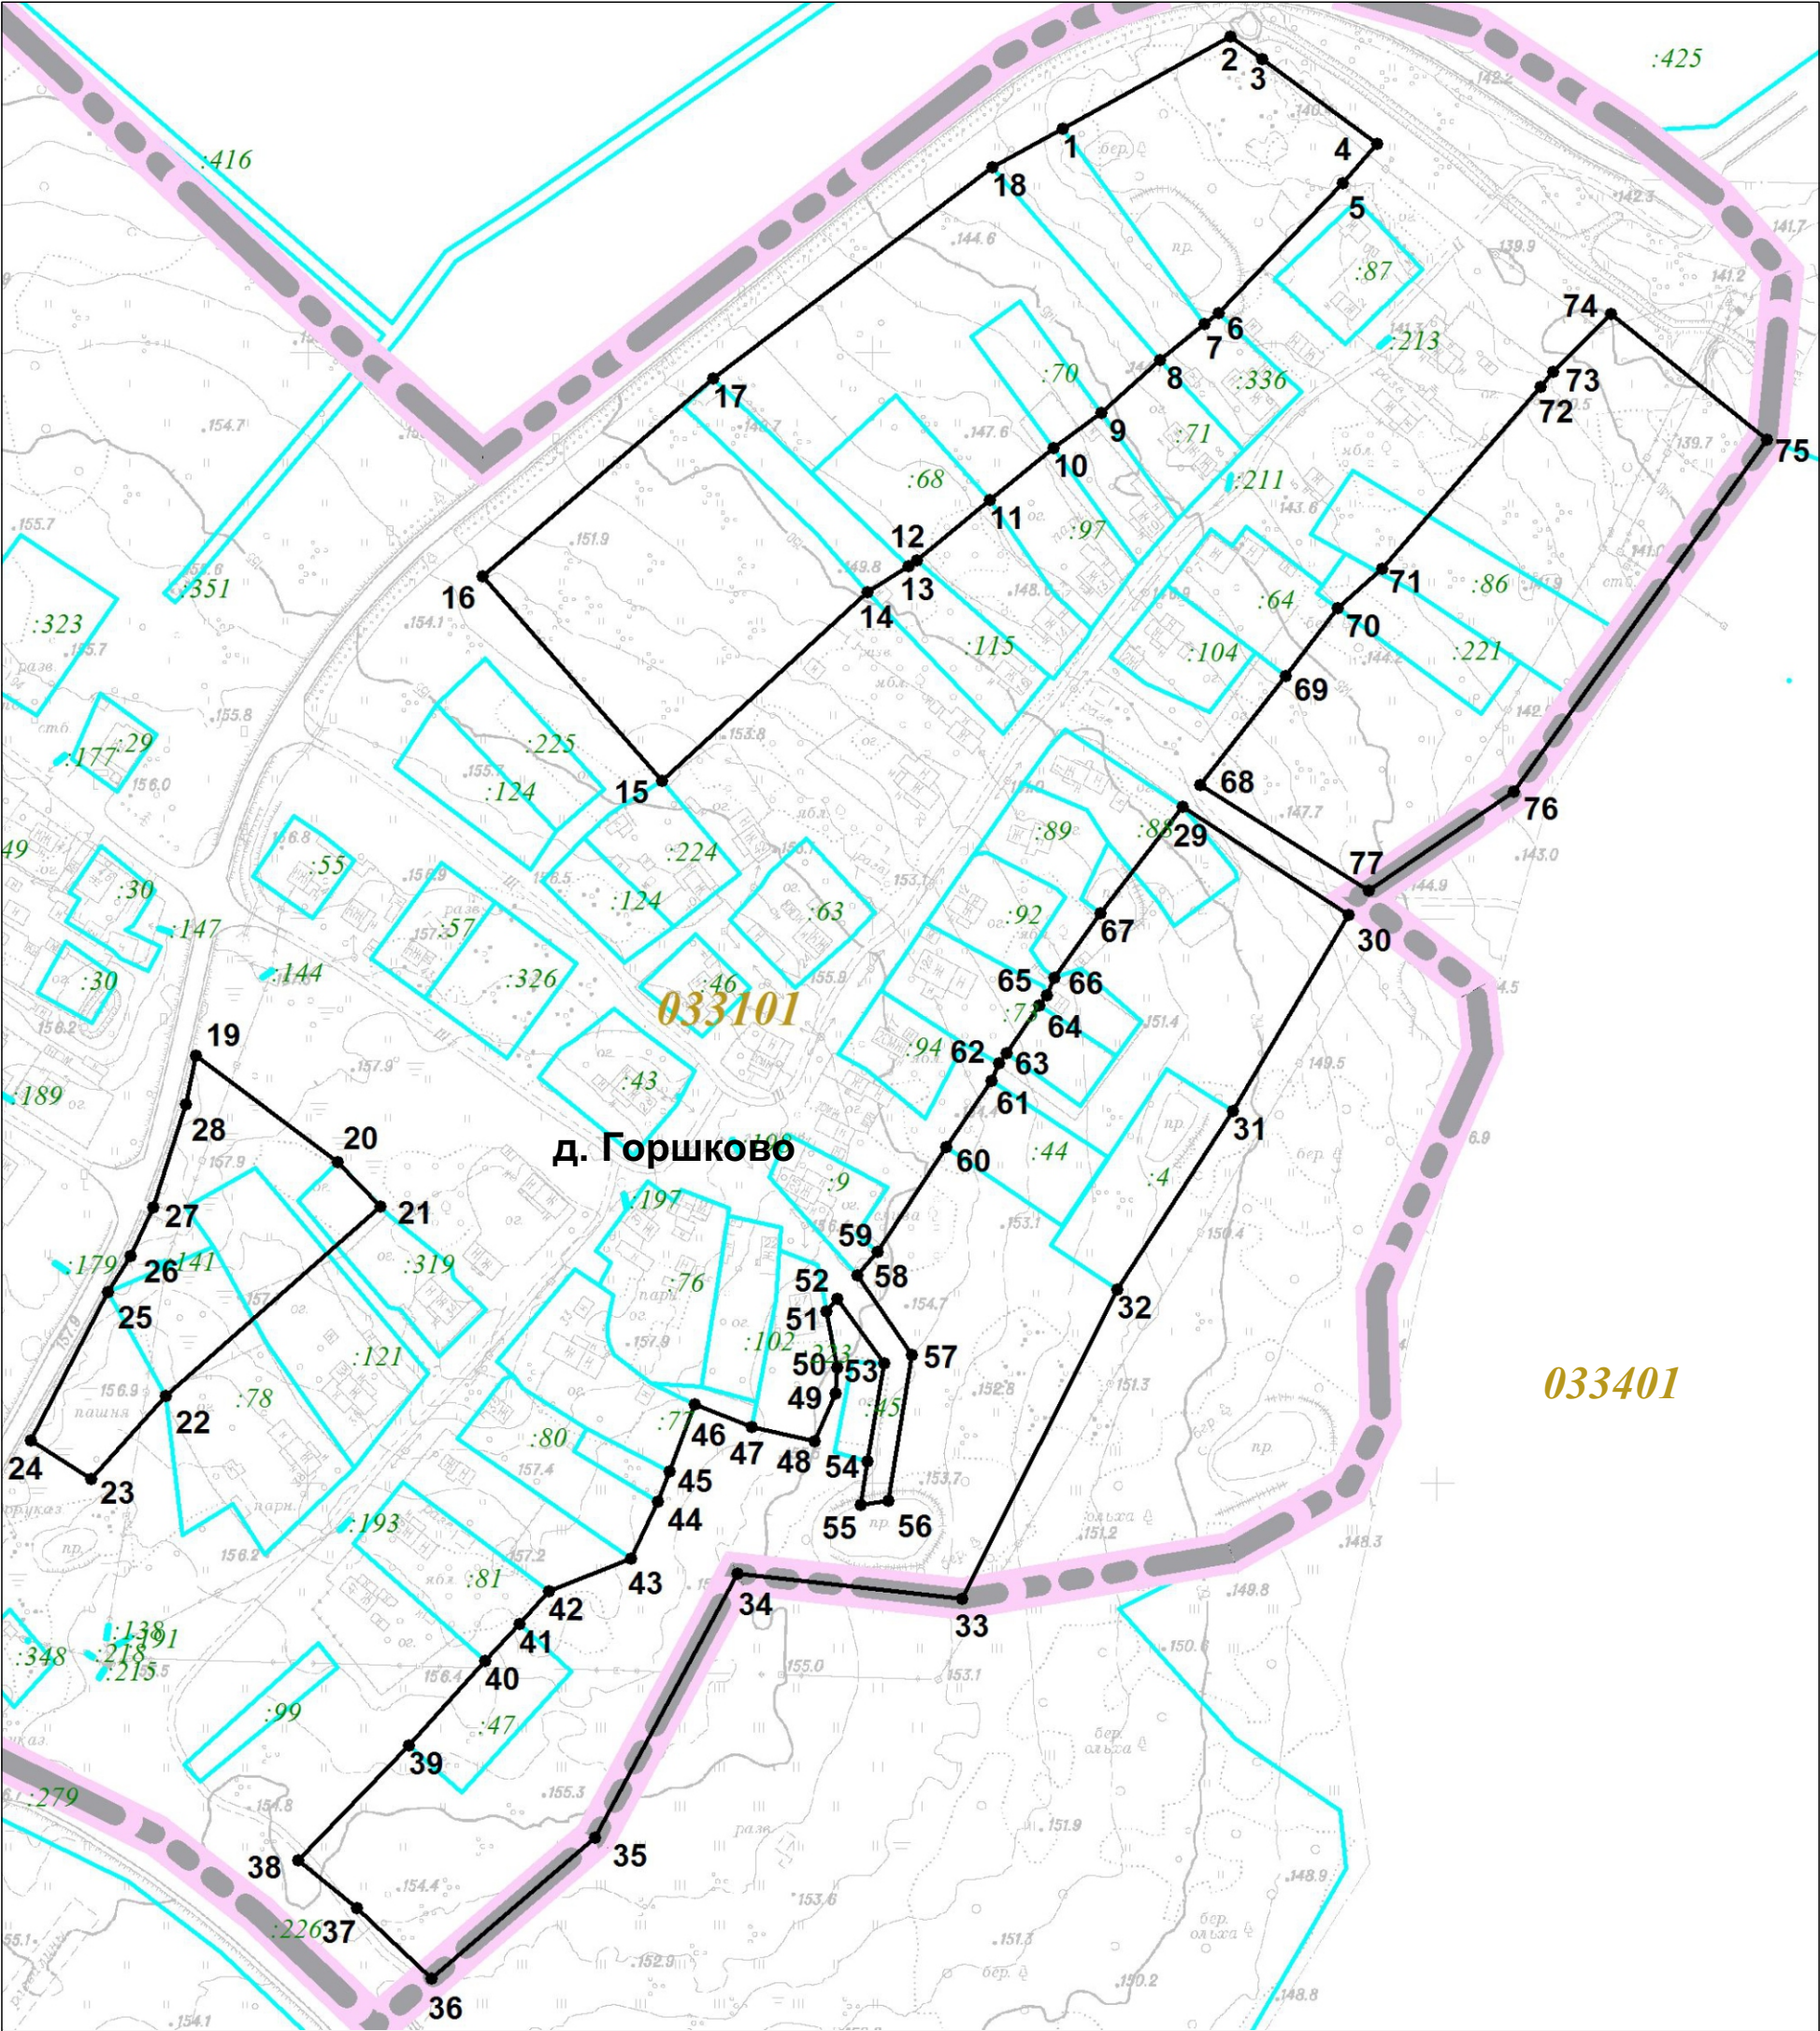

Масштаб 1:2500

Используемые условные знаки и обозначения:

- 1 граница объекта с характерной точкой
- :102 номер земельного участка в кадастровом квартале
- граница земельного участка
- 033101 номер кадастрового квартала
- граница населенного пункта

Подпись _____ Дата _____
Место для оттиска и печати лица, составившего описание местоположения границ объекта