



## План границ объекта

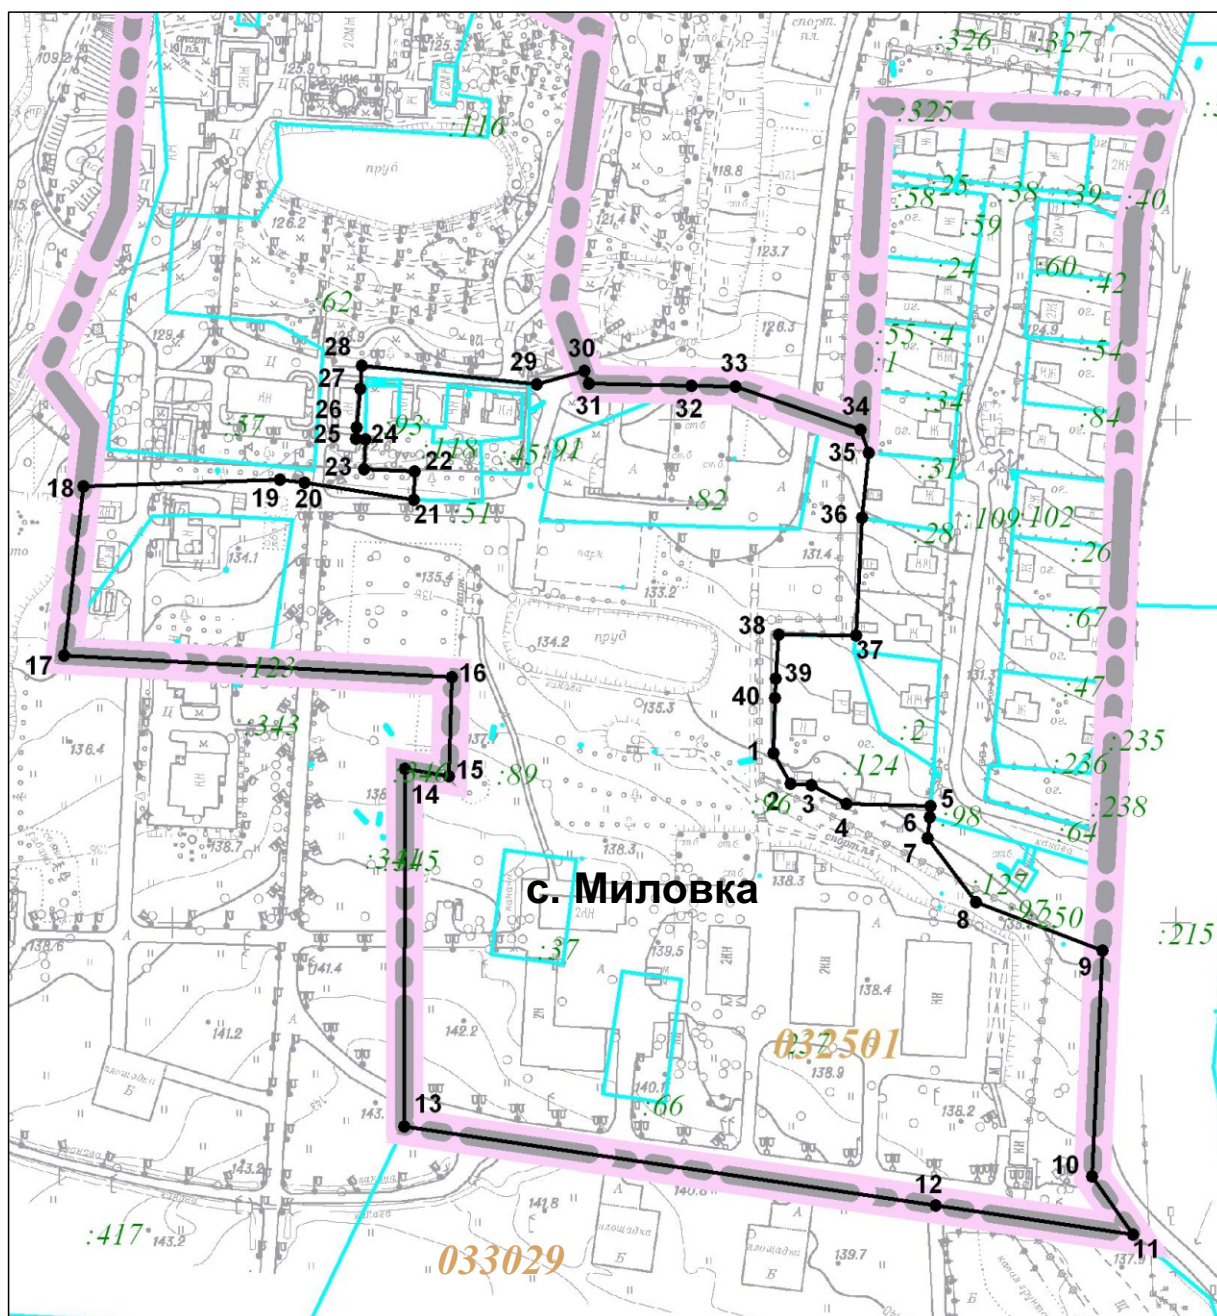

**Масштаб 1:3000**

Используемые условные знаки и обозначения:

- |   |   |
|---|---|
|  | <p>граница объекта с характерной точкой</p> <p>номер земельного участка в кадастровом квартале</p> <p>граница земельного участка</p> <p>номер кадастрового квартала</p> <p>граница населенного пункта</p> |
|---|---|

Подпись \_\_\_\_\_ Дата \_\_\_\_\_

Место для оттиска и печати лица, составившего описание местоположения границ объекта