


## Раздел 4

### План границ объекта

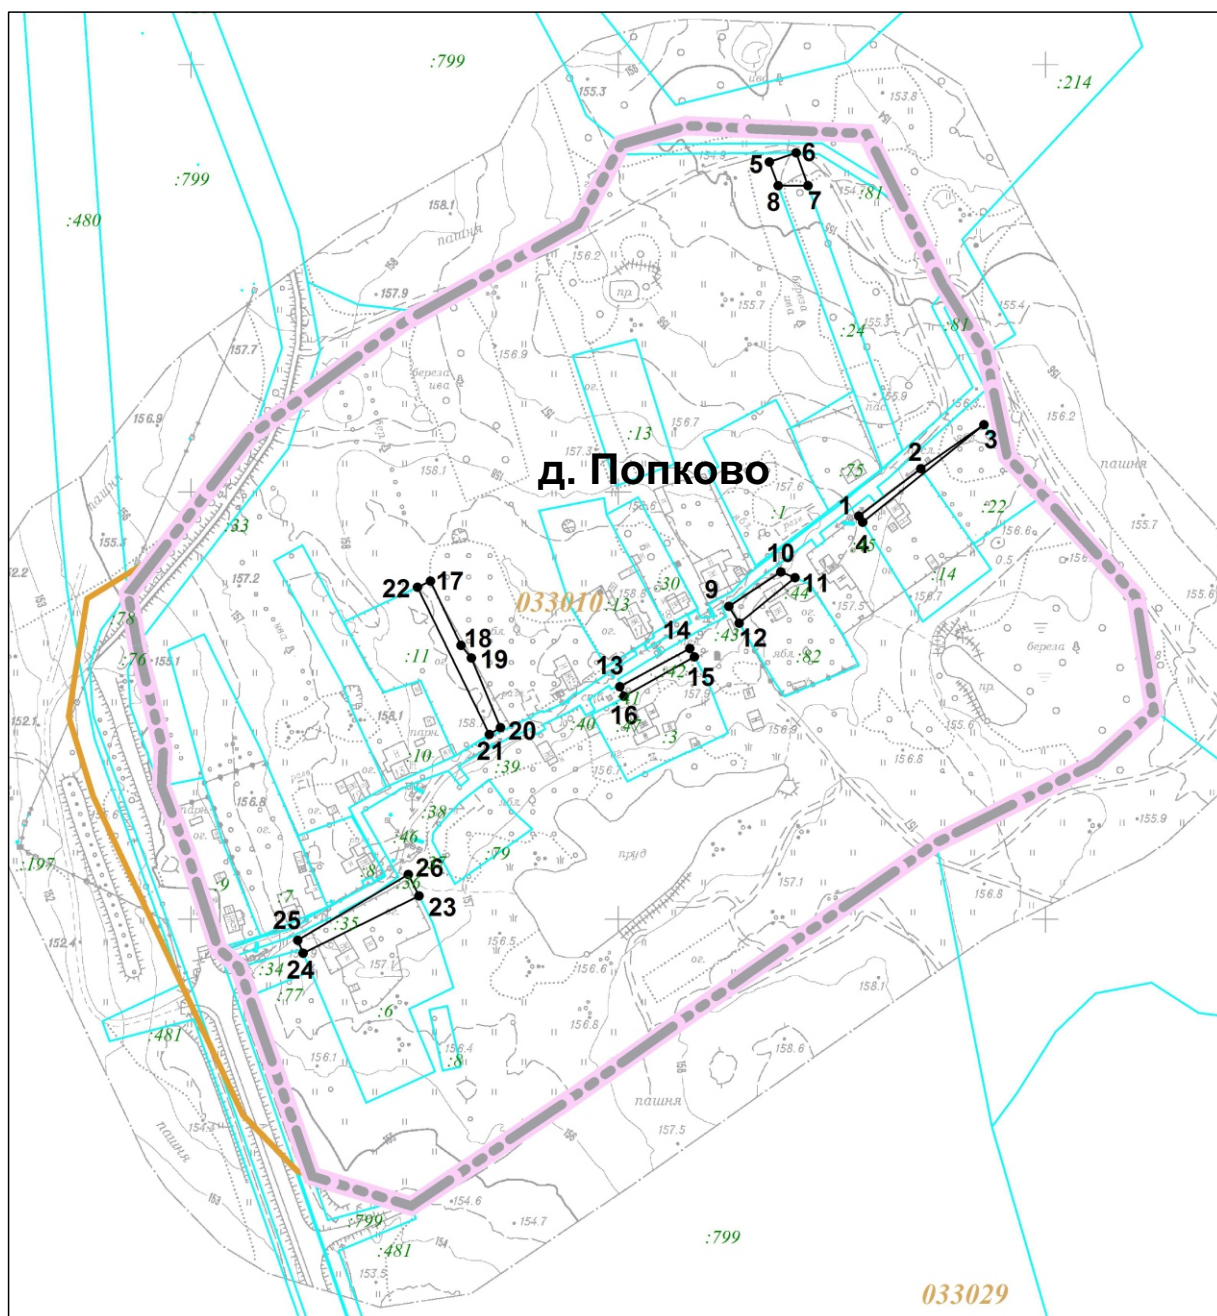

Масштаб 1:3500

Используемые условные знаки и обозначения:

- |  |        |   |
|--|--------|---|
|  | 1      | граница объекта с характерной точкой            |
|  | :79    | номер земельного участка в кадастровом квартале |
|  | 033010 | номер кадастрового квартала                     |
|  |        | граница кадастрового квартала                   |
|  |        | граница населенного пункта                      |

Подпись \_\_\_\_\_ Дата \_\_\_\_\_

Место для оттиска и печати лица, составившего описание местоположения границ объекта